


DIAGRAMA LINEAR DE LOCALIZAÇÃO DO EMPRÉSTIMO

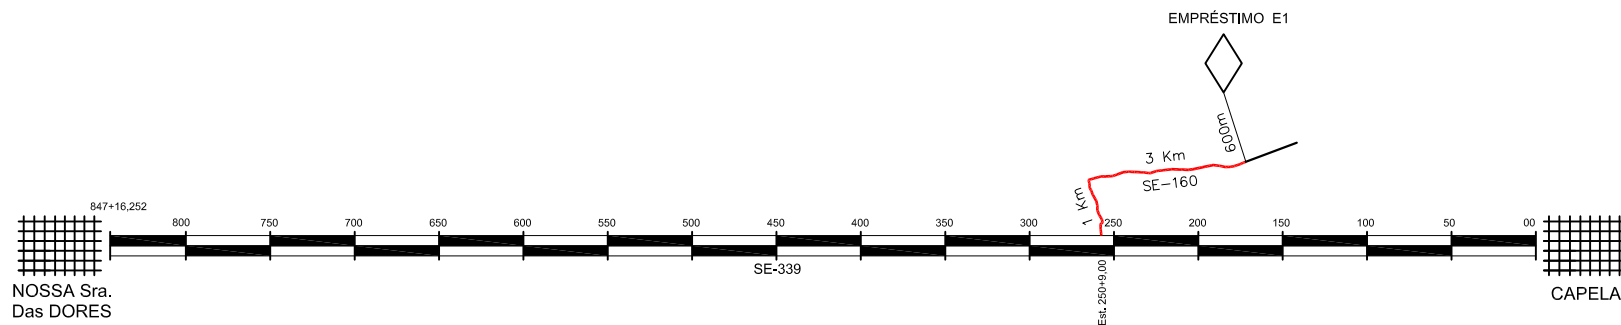

EMPRÉSTIMO

No.	ESTACA DE TOPOGRAFIA	ESTACA DE PROJETO	LADO	DIST. FIXA (m)	ESPESSURA (m)	ÁREA (m ²)	VOLUME DISPONÍVEL (m ³)
E-01	250+9,00	250+9,00	LD	4.600,00	1,20	22.500,00	27.000,00

CONVENÇÕES:

◊ EMPRÉSTIMO (E-1)



GOVERNO DO ESTADO DE SERGIPE
DEPARTAMENTO ESTADUAL DA
INFRAESTRUTURA RODOVIÁRIA DE
SERGIPE – DER-SE

ELEBORAÇÃO DE PROJETO EXECUTIVO DE
ENGENHARIA PARA RESTAURAÇÃO DO PAVIMENTO
COM MELHORAMENTOS DO SEGMENTO DA SE-339,
TRECHO: CAPELA/ ENTR. SE-230 (NOSSA SENHORA DAS
DORES, COM EXTENSÃO DE 16,97 Km, NESTE ESTADO



FASE:	RELATÓRIO PARCIAL N° 2 - PROJETO BÁSICO			
TÍTULO:	PROJETO DE TERRAPLENAGEM LINEAR DE LOCALIZAÇÃO DAS OCORRÊNCIAS			
ESCALA:	-	DATA: DEZEMBRO/2023	CONTRATO: PJ-030/2023	PRANCHAS: PT-05
				REVISÃO: 00