



# SEÇÃO EM ATERRO

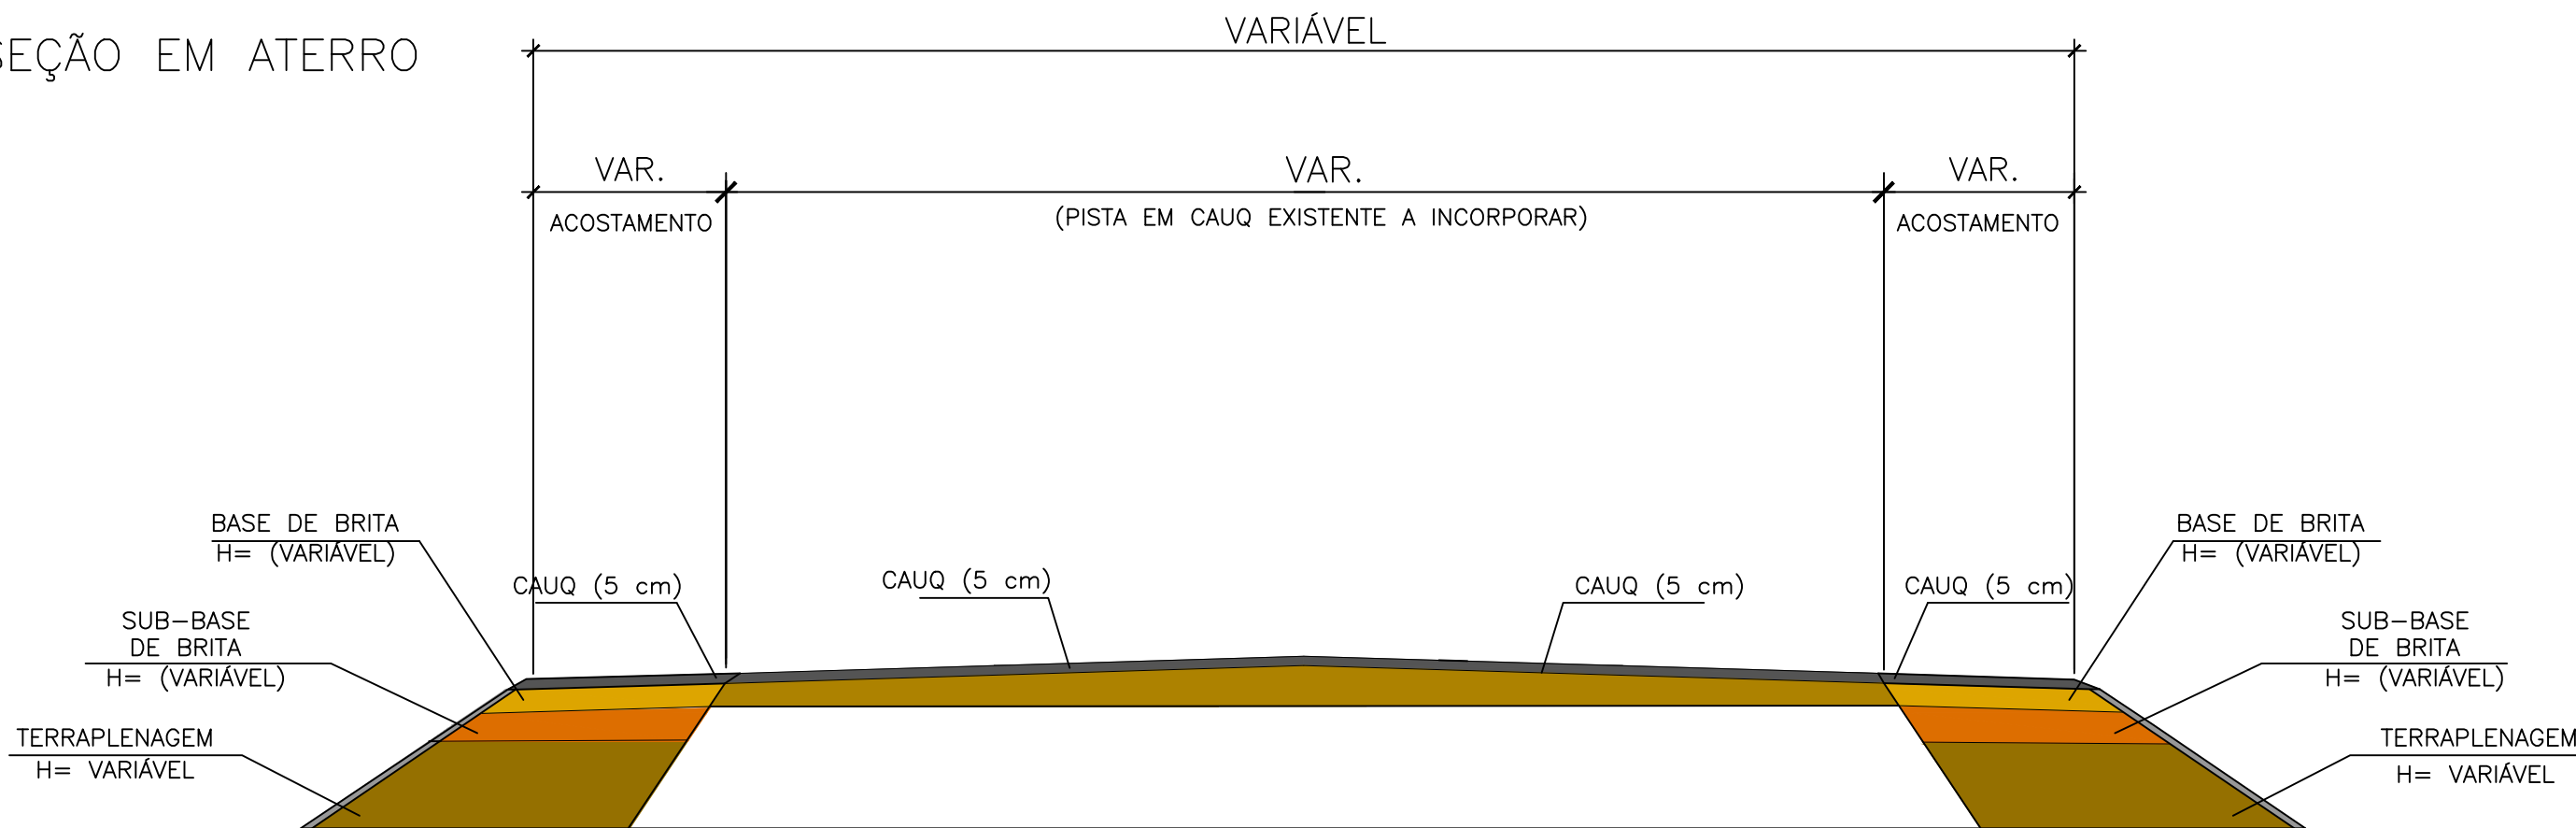

# SEÇÃO EM CORTE

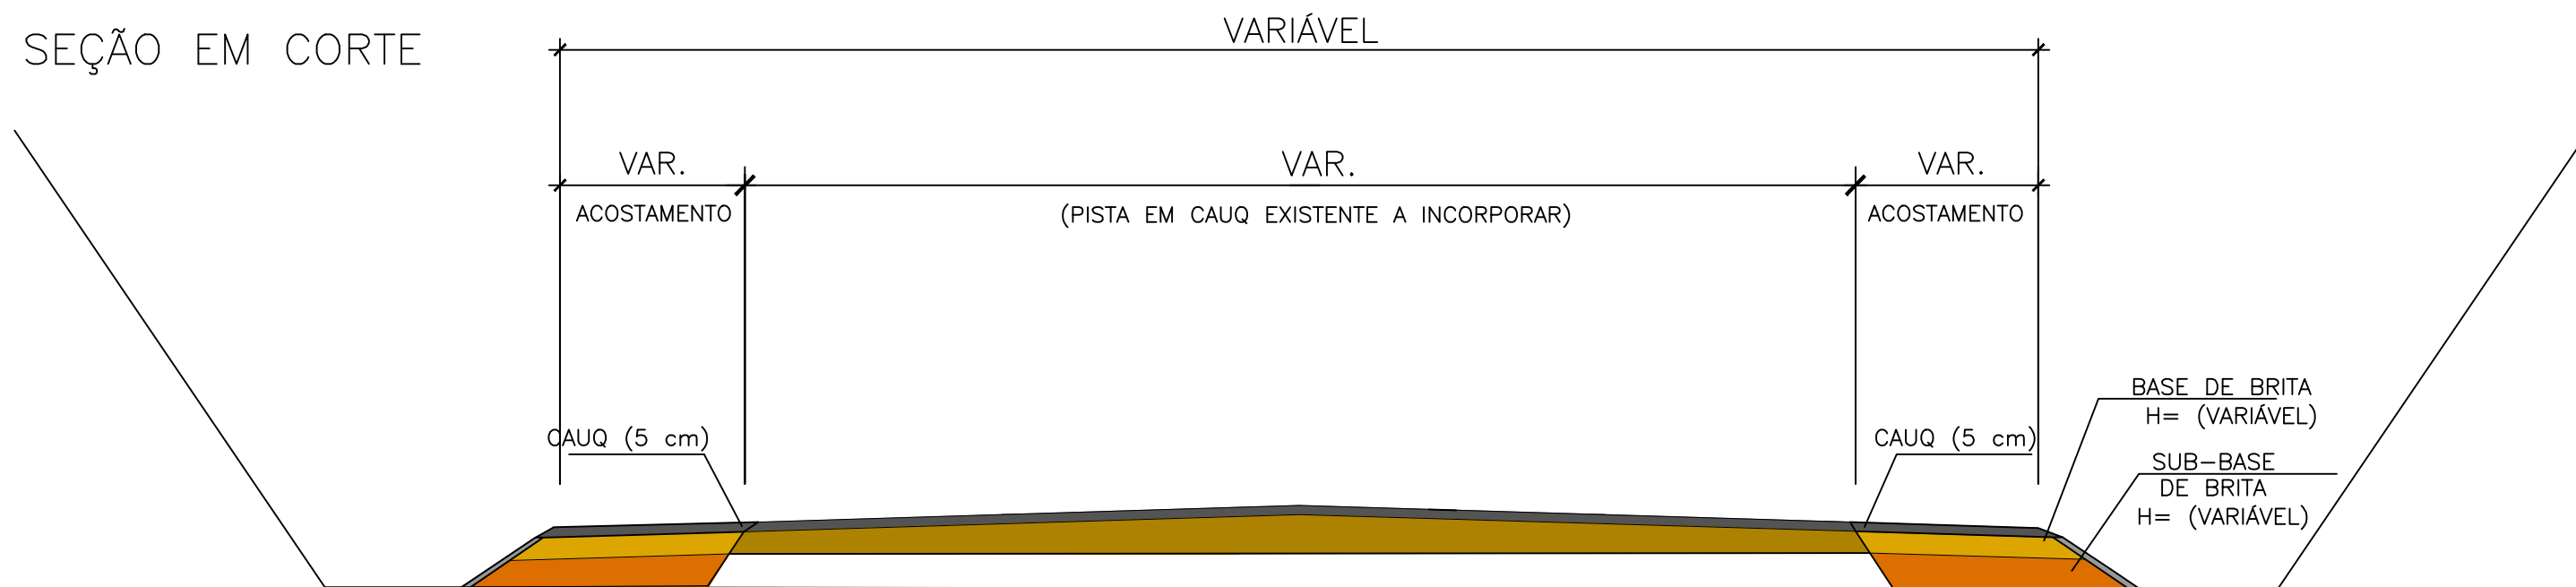

GOVERNO DO ESTADO DE SERGIPE  
 SECRETARIA DE ESTADO DO DESENVOLVIMENTO URBANO E SUSTENTABILIDADE - SEDURBS  
 DEPARTAMENTO ESTADUAL DE INFRAESTRUTURA RODOVIÁRIA DE SERGIPE

SEÇÃO DE TERRAPLENAGEM  
 RODOVIA: SE-265  
 DATA: MAR/2022  
 EXECUÇÃO DE SERVIÇOS/OBRAS DE REESTRUTURAÇÃO DE PARTE DA RODOVIA SE-265, TRECHO: ENTR. BR-101 (ITAPORANGA D'AJUDA) / ENTR. SE-160 (POV. BRASÍLIA), PARTE DA RODOVIA SE-160, TRECHO: ENTR. SE-265 / POV. JENIPAPO, E PARTE DA RODOVIA SE-459, TRECHO: ENTR. SE-160 (POV. BRASÍLIA) / ENTR. SE-170 (LAGARTO), COM EXTENSÃO TOTAL DE 46,17 KM, NESTE ESTADO.