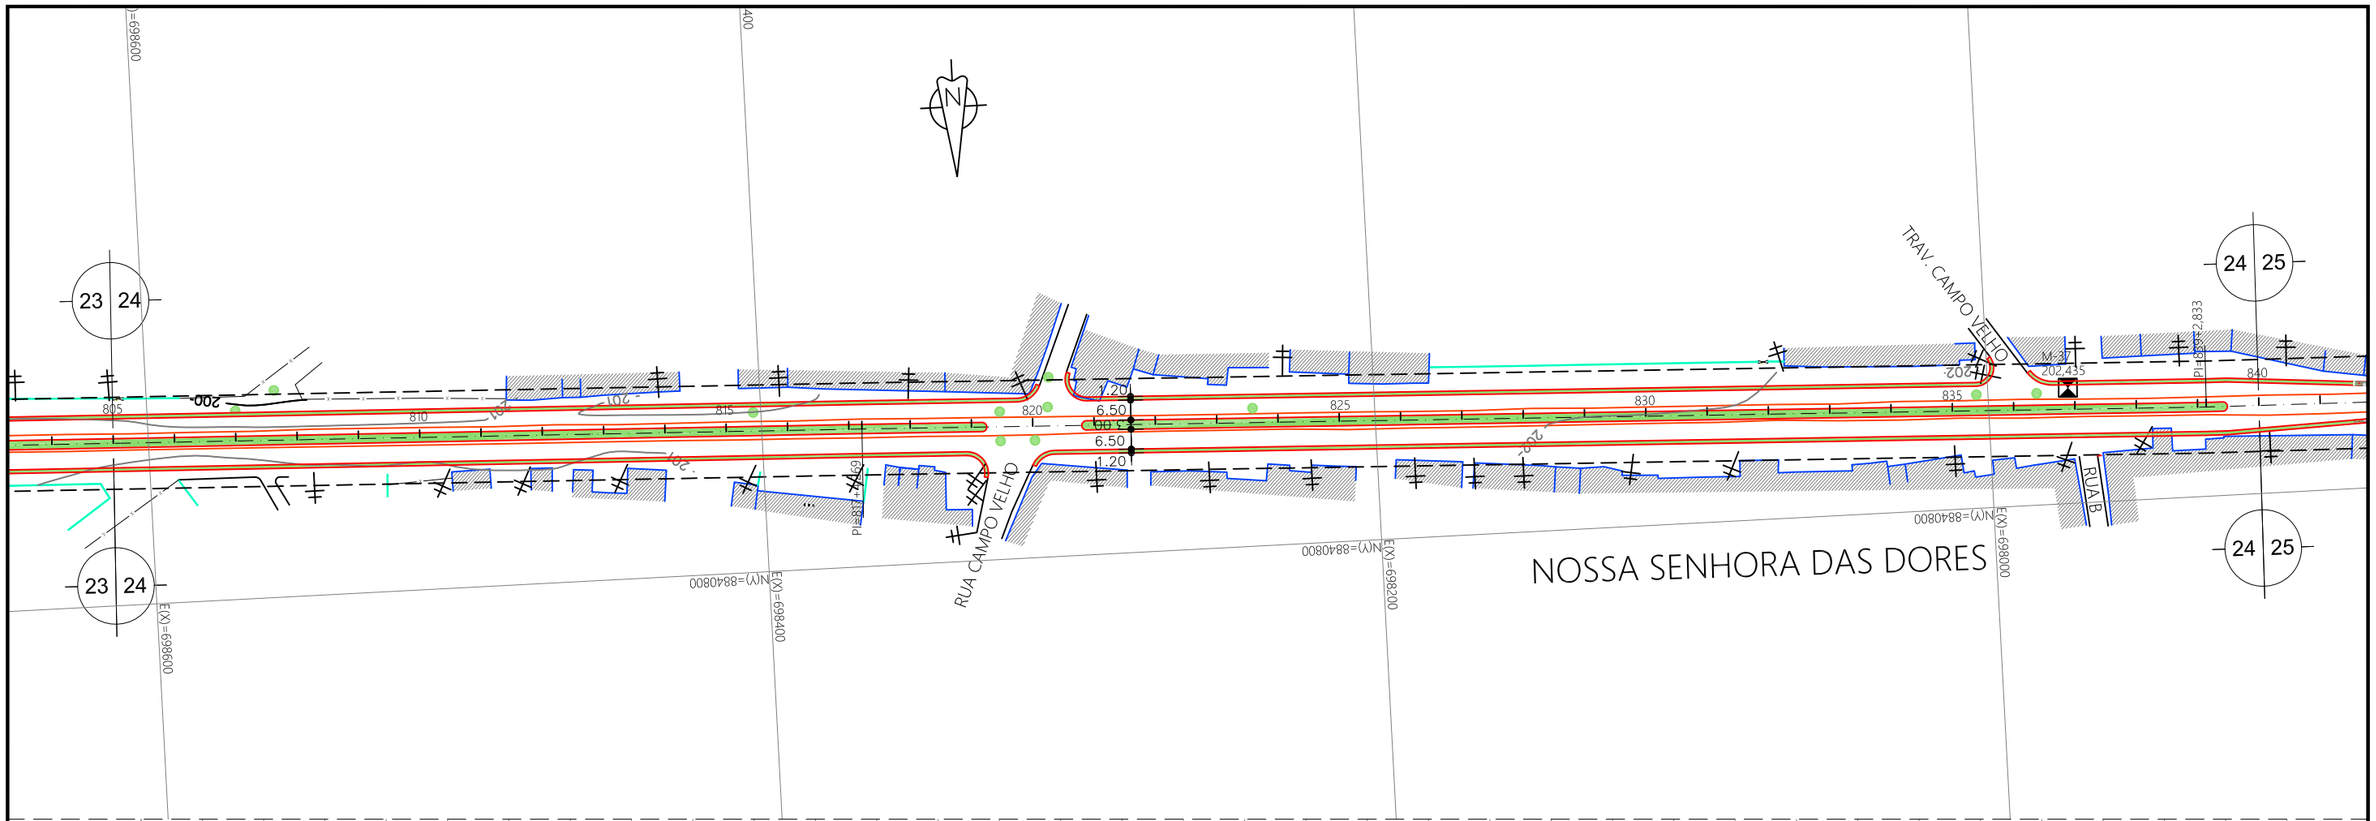

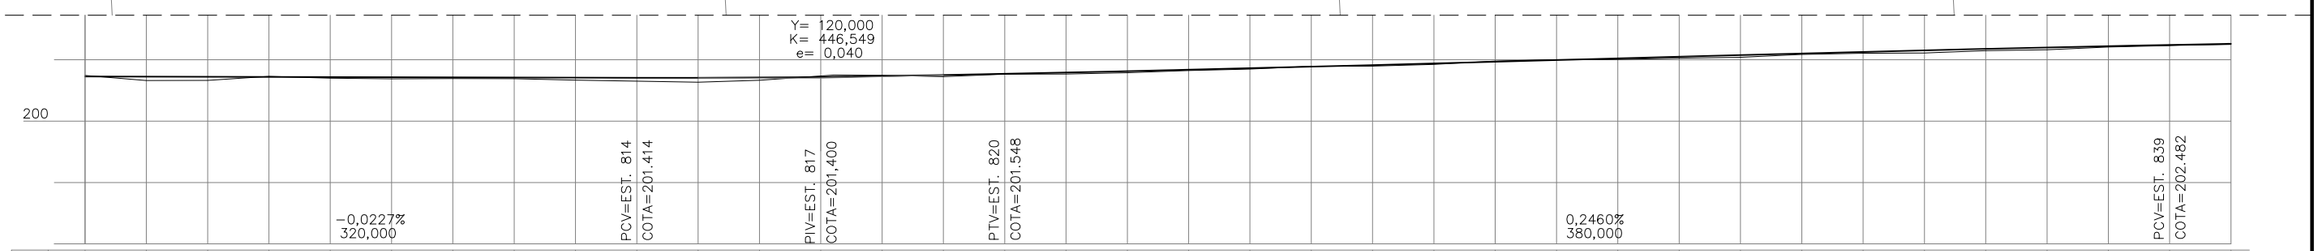

Estaca	Cotas do Terreno	Cotas de Pavimento
805	201,492	201,455
806	201,323	201,450
807	201,329	201,445
808	201,462	201,441
809	201,399	201,436
810	201,380	201,432
811	201,386	201,427
812	201,385	201,423
813	201,337	201,418
814	201,305	201,414
815	201,270	201,414
816	201,334	201,422
817	201,471	201,440
818	201,494	201,467
819	201,449	201,503
820	201,533	201,548
821	201,537	201,597
822	201,580	201,646
823	201,651	201,695
824	201,696	201,744
825	201,791	201,794
826	201,794	201,843
827	201,851	201,892
828	201,959	201,941
829	202,005	201,990
830	202,008	202,040
831	202,053	202,089
832	202,083	202,138
833	202,177	202,187
834	202,214	202,236
835	202,224	202,286
836	202,299	202,335
837	202,328	202,384
838	202,418	202,433
839	202,465	202,482
840	202,502	202,523

GOVERNO DO ESTADO DE SEGIPE
DEPARTAMENTO ESTADUAL DA INFRAESTRUTURA RODOVIÁRIA DE SERGIPE – DER-SE

ELEBORAÇÃO DE PROJETO EXECUTIVO DE ENGENHARIA PARA RESTAURAÇÃO DO PAVIMENTO COM MELHORAMENTOS DO SEGMENTO DA SE-339, TRECHO: CAPELA/ ENTR. SE-230 (NOSSA SENHORA DAS DORES, COM EXTENSÃO DE 16,97 Km, NESTE ESTADO

ENGENHEIROS CONSULTORES

FASE: RELATÓRIO PARCIAL N° 2 - PROJETO BÁSICO

TÍTULO: PROJETO GEOMÉTRICO
PLANTA E PERFIL - (EST. 805+0,00 A EST. 840+0,00)

ESCALA:	DATA:	CONTRATO:	PRANCHA:	REVISÃO:
H=1/2000 e V=1/200	DEZEMBRO/2023	PJ-030/2023	PG-26	00