


SEÇÕES TIPO DE TERRAPLENAGEM

EST. 0+0,00 a EST. 771+0,00


SEÇÃO EM TANGENTE

EIXO DA
VIA PROJETADA

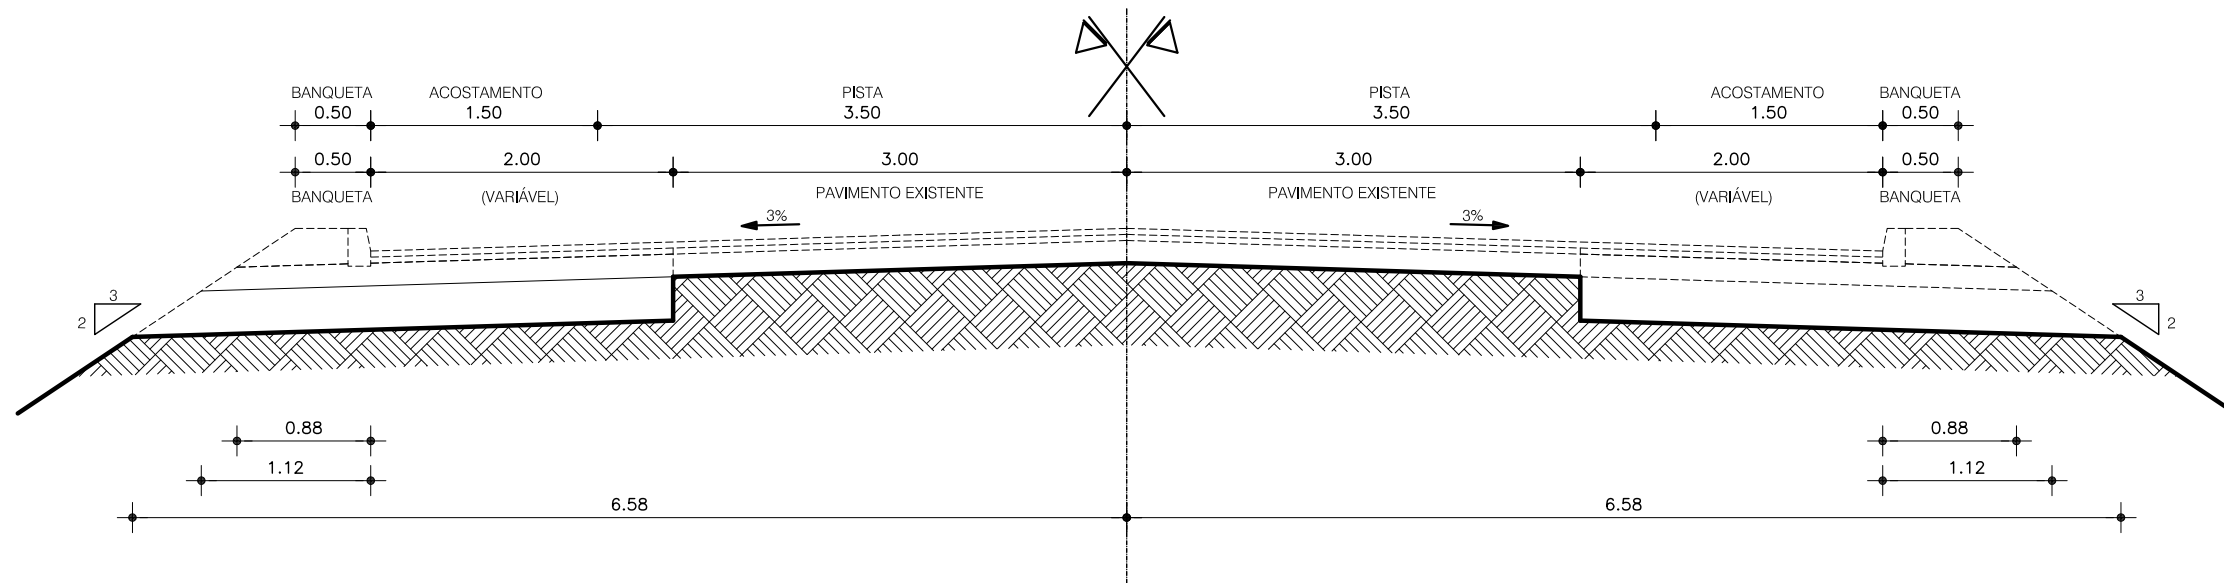

SEÇÃO EM CURVA

EIXO DA
VIA PROJETADA

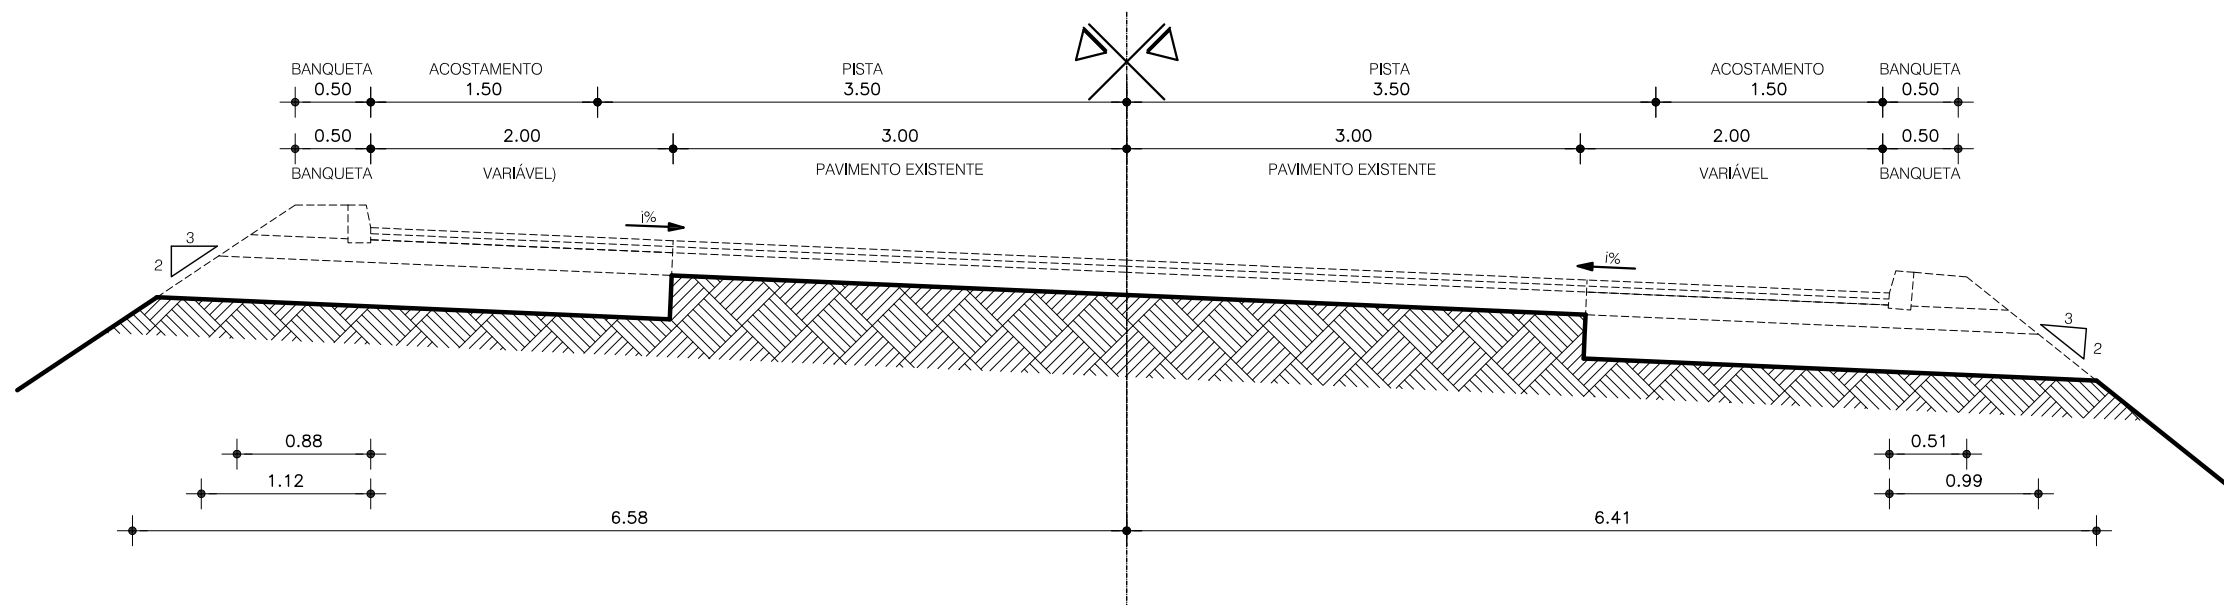

LEGENDA



GOVERNO DO ESTADO DE SERGIPE
DEPARTAMENTO ESTADUAL DA
INFRAESTRUTURA Rodoviária DE
SERGIPE – DER-SE

ELEBORAÇÃO DE PROJETO EXECUTIVO DE
ENGENHARIA PARA RESTAURAÇÃO DO PAVIMENTO
COM MELHORAMENTOS DO SEGMENTO DA SE-339,
TRECHO: CAPELA/ ENTR. SE-230 (NOSSA SENHORA DAS
DORES, COM EXTENSÃO DE 16,97 Km, NESTE ESTADO



ENGENHEIROS
CONSULTORES

FASE:	RELATÓRIO PARCIAL N° 2 - PROJETO BÁSICO				
TÍTULO:	PROJETO DE TERRAPLENAGEM SEÇÃO TIPO DE TEWRPLENAGEM				
ESCALA:	1:50	DATA:	DEZEMBRO/2023	CONTRATO:	PJ-030/2023
				PRANCHA:	PT-01
				REVISÃO:	00