


# SEÇÕES TIPO DE TERRAPLENAGEM

EST. 771+0,00 a EST. 773+0,00

## SEÇÃO EM TANGENTE

EIXO DA  
VIA PROJETADA

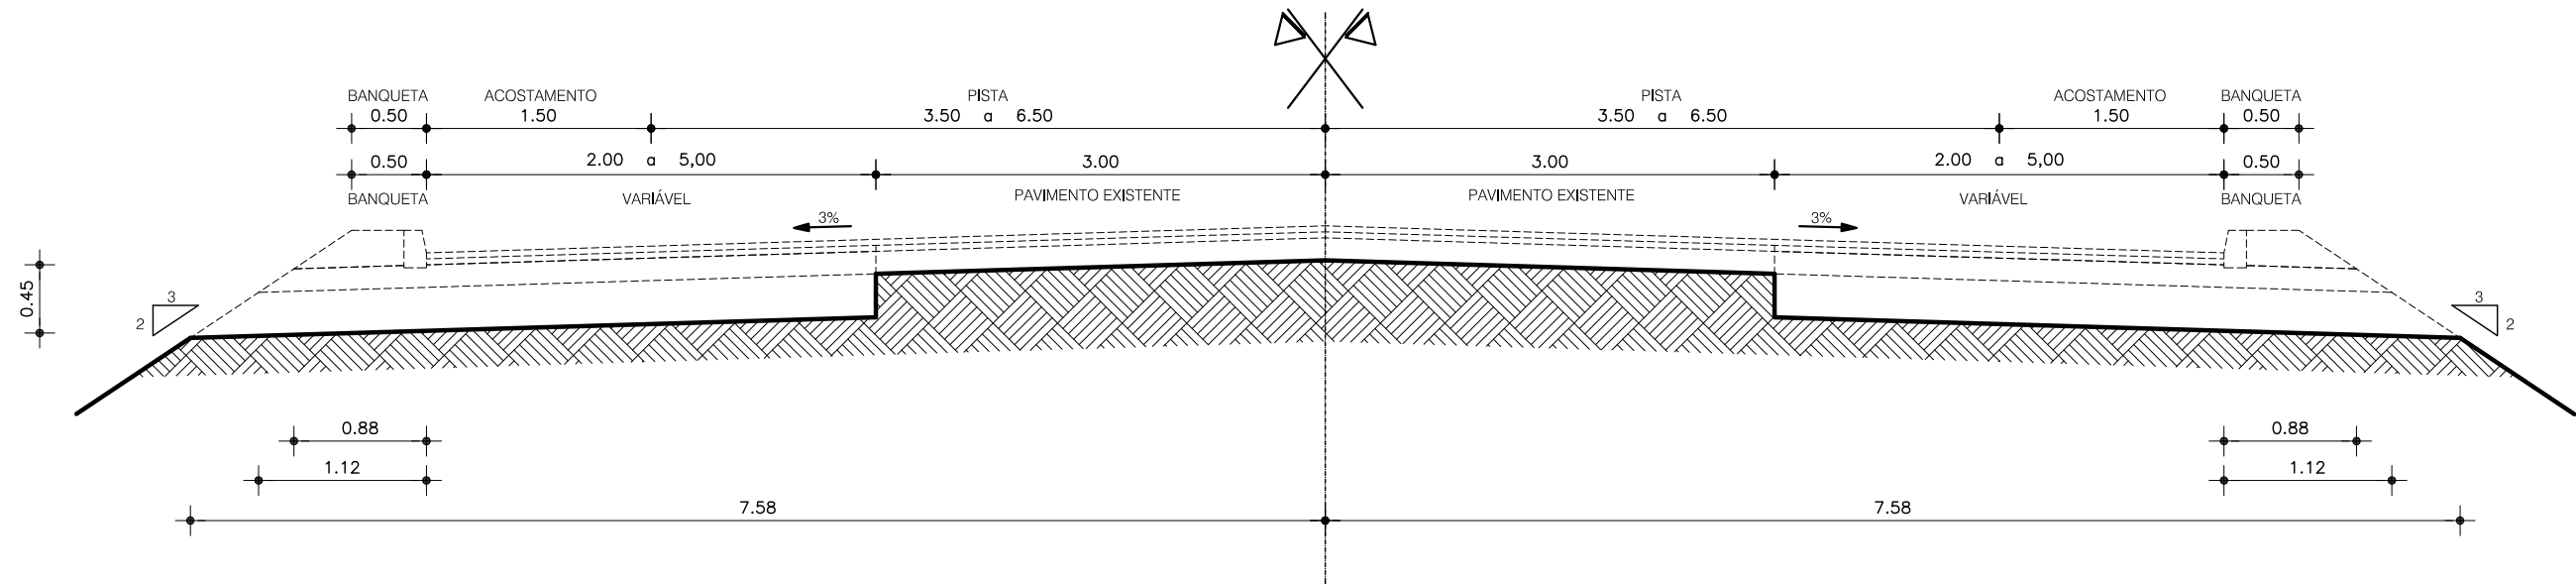

LEGENDA



GOVERNO DO ESTADO DE SERGIPE  
DEPARTAMENTO ESTADUAL DA  
INFRAESTRUTURA RODOVIÁRIA DE  
SERGIPE – DER-SE

ELEBORAÇÃO DE PROJETO EXECUTIVO DE  
ENGENHARIA PARA RESTAURAÇÃO DO PAVIMENTO  
COM MELHORAMENTOS DO SEGMENTO DA SE-339,  
TRECHO: CAPELA/ ENTR. SE-230 (NOSSA SENHORA DAS  
DORES, COM EXTENSÃO DE 16,97 Km, NESTE ESTADO



FASE: RELATÓRIO PARCIAL N° 2 - PROJETO BÁSICO

TÍTULO: PROJETO DE TERRAPLENAGEM  
SEÇÃO TIPO DE TERRAPLENAGEM

ESCALA: 1:50 DATA: DEZEMBRO/2023 CONTRATO: PJ-030/2023 PRANCHA: PT-02 REVISÃO: 00