



SEÇÕES TIPO DE TERRAPLENAGEM

EST. 773+0,00 a EST. 839+9,70 (DUPLICAÇÃO)
ÁREA URBANA DE NOSSA SENHORA DAS DORES

SEÇÃO EM TANGENTE
EIXO DA
VIA PROJETADA

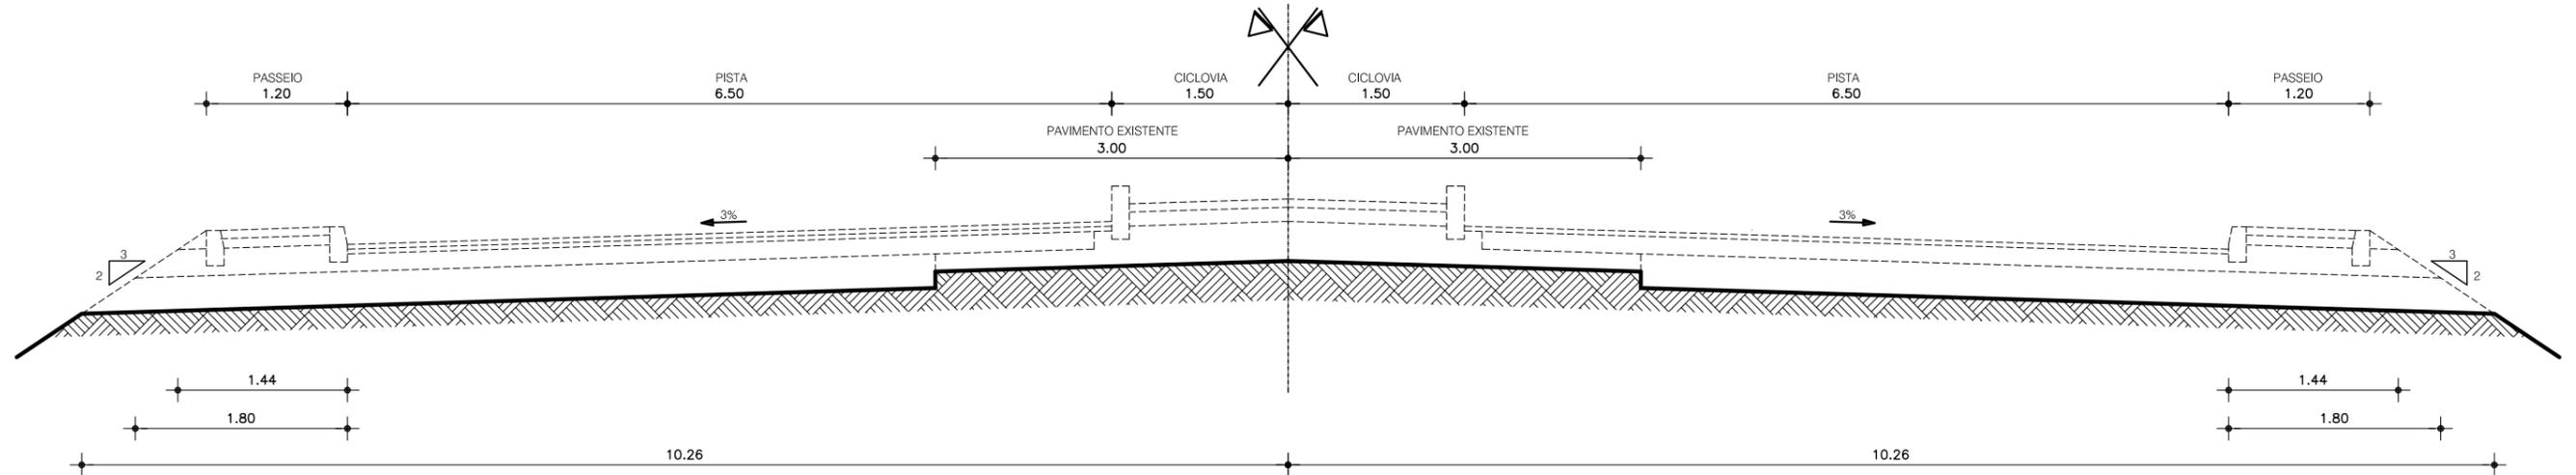

SEÇÃO EM TANGENTE
EIXO DA
VIA PROJETADA

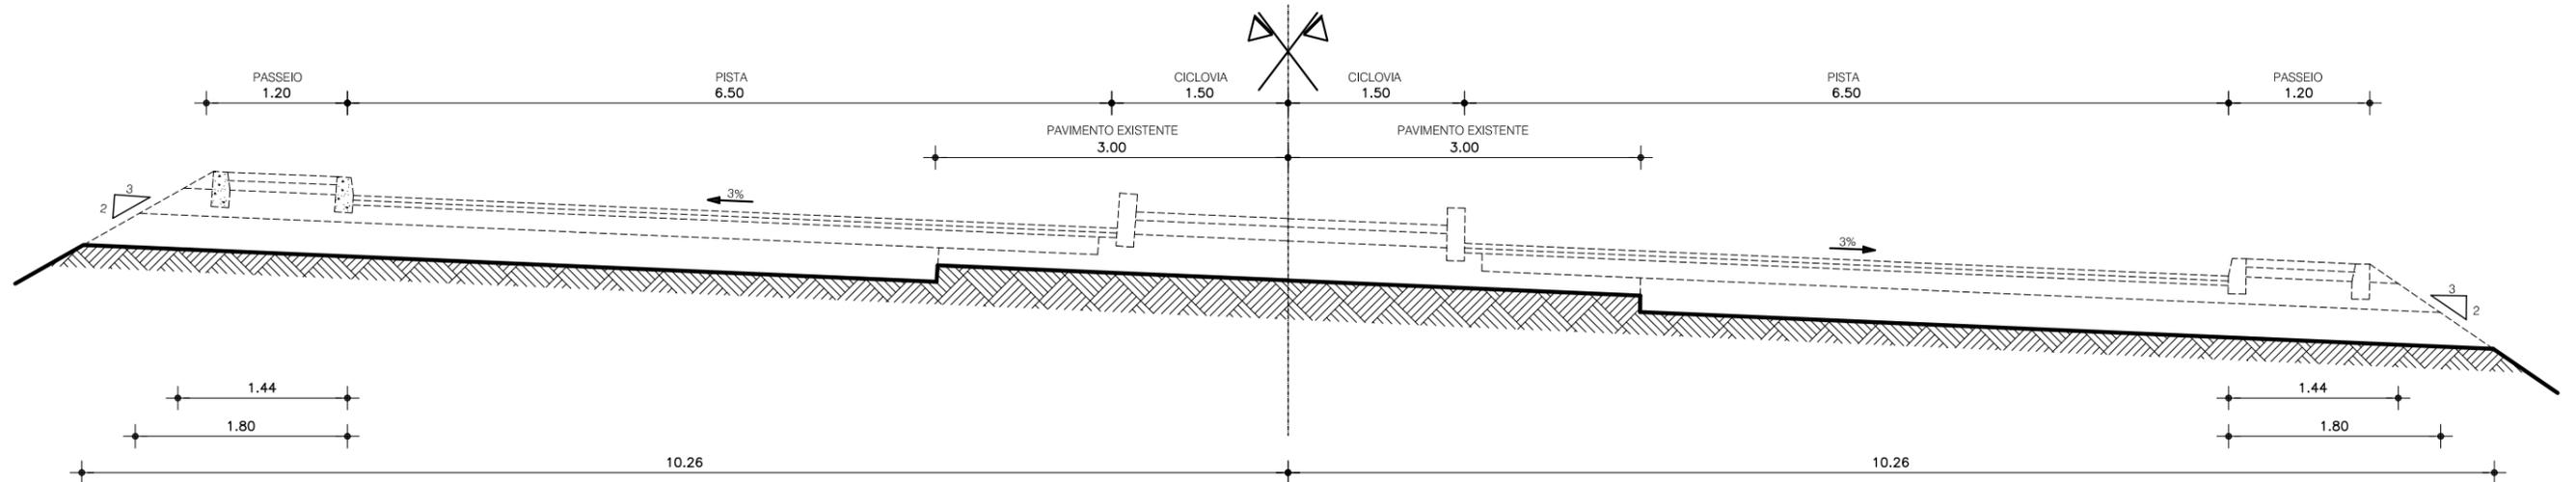

LEGENDA



GOVERNO DO ESTADO DE SERGIPE
DEPARTAMENTO ESTADUAL DA
INFRAESTRUTURA RODOVIÁRIA DE
SERGIPE – DER-SE

ELEBORAÇÃO DE PROJETO EXECUTIVO DE
ENGENHARIA PARA RESTAURAÇÃO DO PAVIMENTO
COM MELHORAMENTOS DO SEGMENTO DA SE-339,
TRECHO: CAPELA/ ENTR. SE-230 (NOSSA SENHORA DAS
DORES, COM EXTENSÃO DE 16,97 Km, NESTE ESTADO



ENGENHEIROS
CONSULTORES

FASE:	RELATÓRIO PARCIAL N° 2 - PROJETO BÁSICO				
TÍTULO:	PROJETO DE TERRAPLENAGEM SEÇÃO TIPO DE TERRAPLENAGEM				
ESCALA:	1:50	DATA:	DEZEMBRO/2023	CONTRATO:	PJ-030/2023
		PRANCHA:	PT-03	REVISÃO:	00