


## SEÇÕES TIPO DE TERRAPLENAGEM

EST. 839+9,70 a EST. 842+0,00

SEÇÃO EM TANGENTE

EIXO DA  
VIA PROJETADA

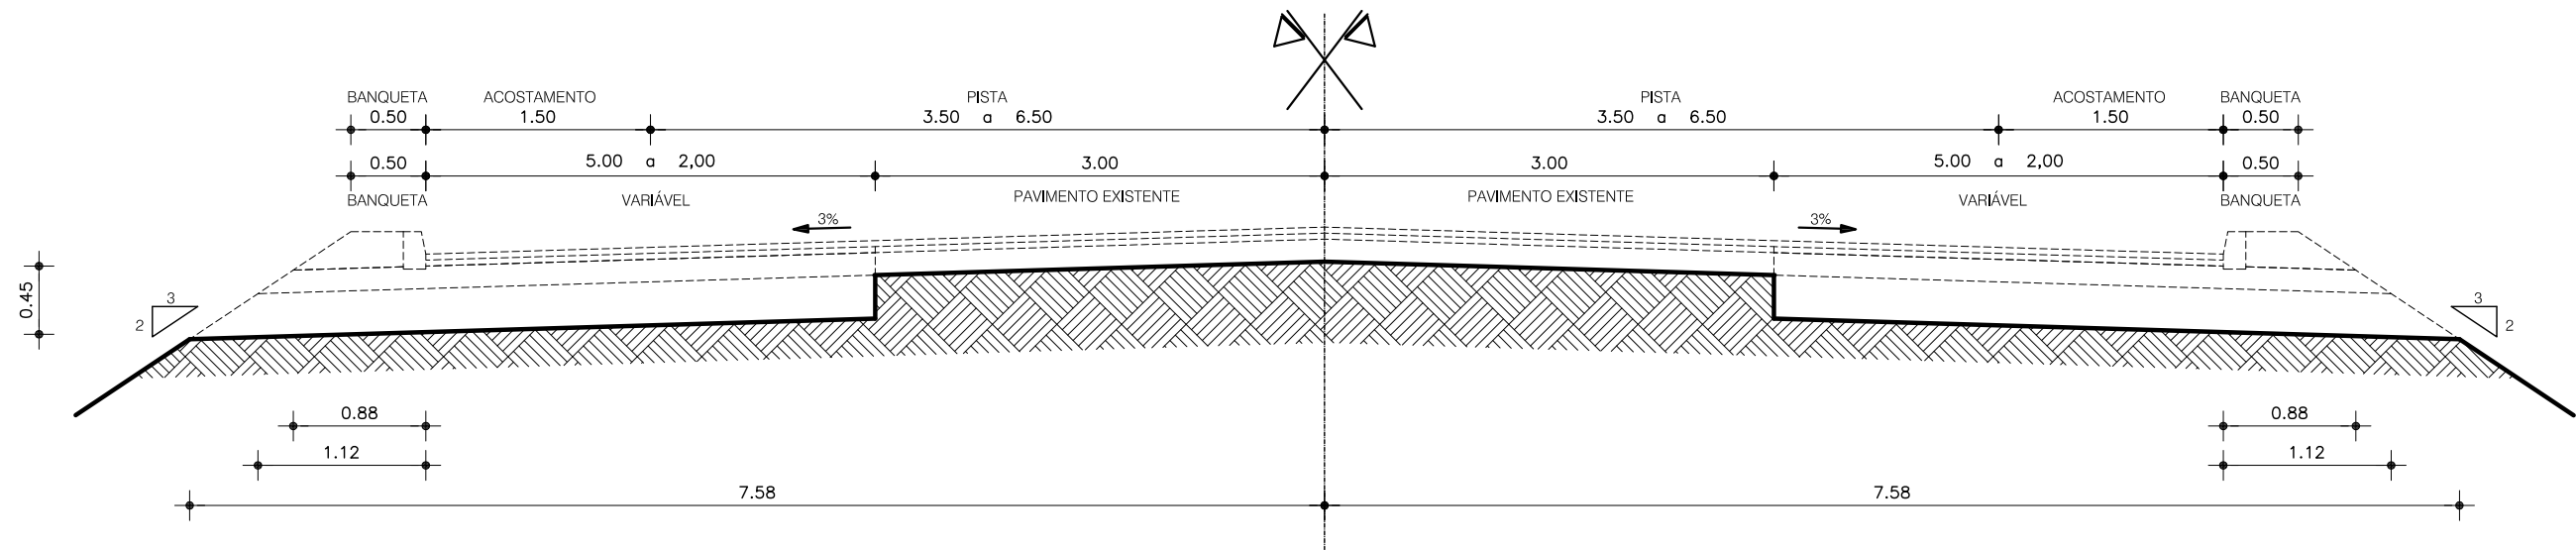


## SEÇÕES TIPO DE TERRAPLENAGEM

EST. 842+0,00 a EST. 847+16,252

SEÇÃO EM TANGENTE

EIXO DA  
VIA PROJETADA

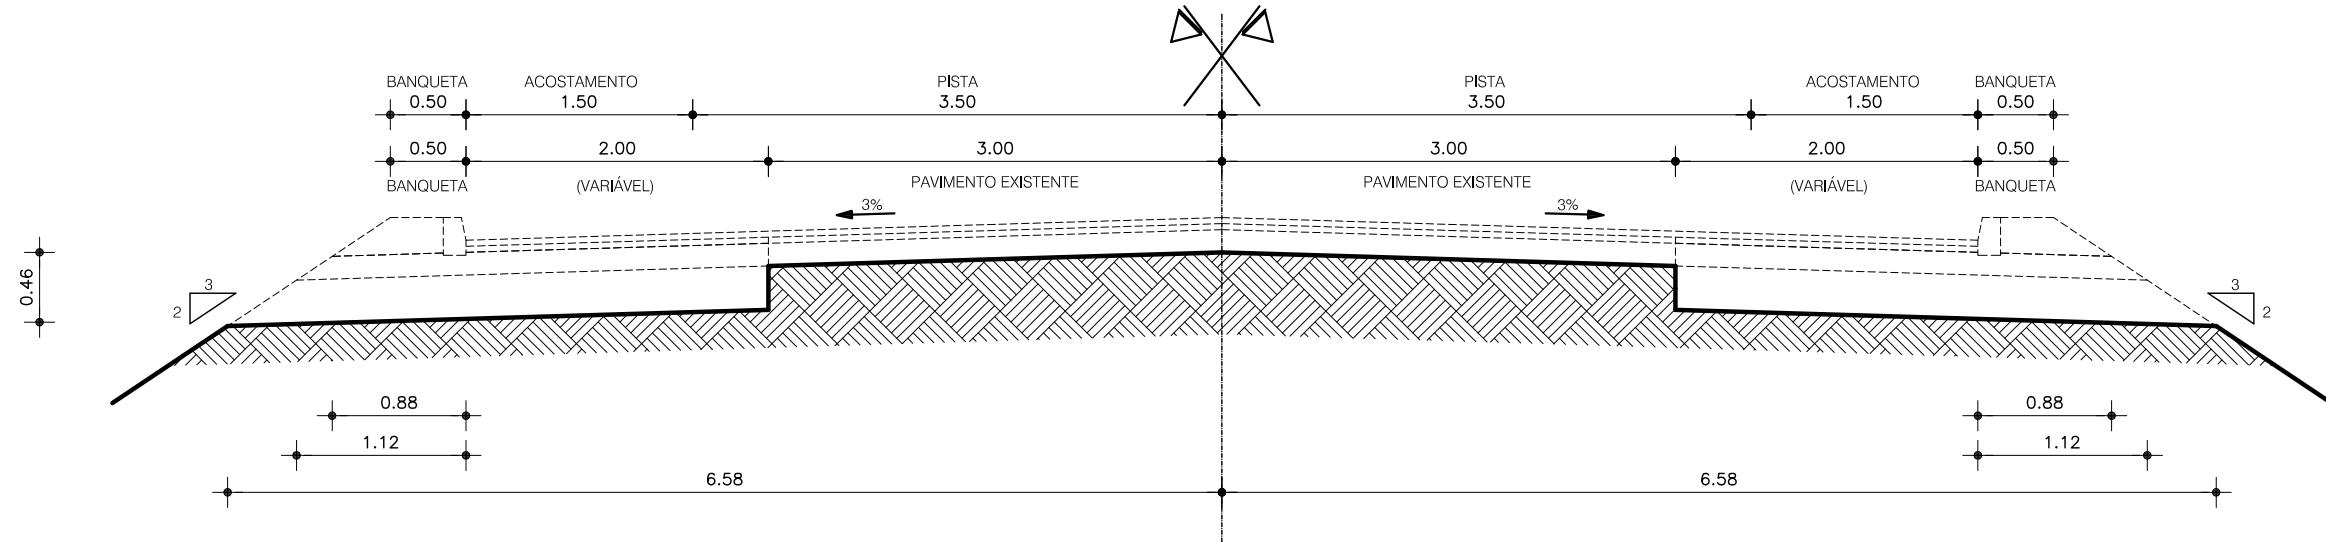

LEGENDA



GOVERNO DO ESTADO DE SERGIPE  
DEPARTAMENTO ESTADUAL DA  
INFRAESTRUTURA RODOVIÁRIA DE  
SERGIPE – DER-SE

ELEBORAÇÃO DE PROJETO EXECUTIVO DE  
ENGENHARIA PARA RESTAURAÇÃO DO PAVIMENTO  
COM MELHORAMENTOS DO SEGMENTO DA SE-339,  
TRECHO: CAPELA/ ENTR. SE-230 (NOSSA SENHORA DAS  
DORES, COM EXTENSÃO DE 16,97 Km, NESTE ESTADO



ENGENHEIROS  
CONSULTORES

FASE:	RELATÓRIO PARCIAL N° 2 - PROJETO BÁSICO				
TÍTULO:	PROJETO DE TERRAPLENAGEM SEÇÃO TIPO DE TERRAPLENAGEM				
ESCALA:	1:50	DATA:	DEZEMBRO/2023	CONTRATO:	PJ-030/2023
		PRANCHA:	PT-04	REVISÃO:	00