





### SEÇÃO TIPO PARA ESCALONAMENTO DE ATERRO - ETAPAS CONSTRUTIVAS

#### 1º ETAPA - ARRASAMENTO DO ATERRO EXISTENTE

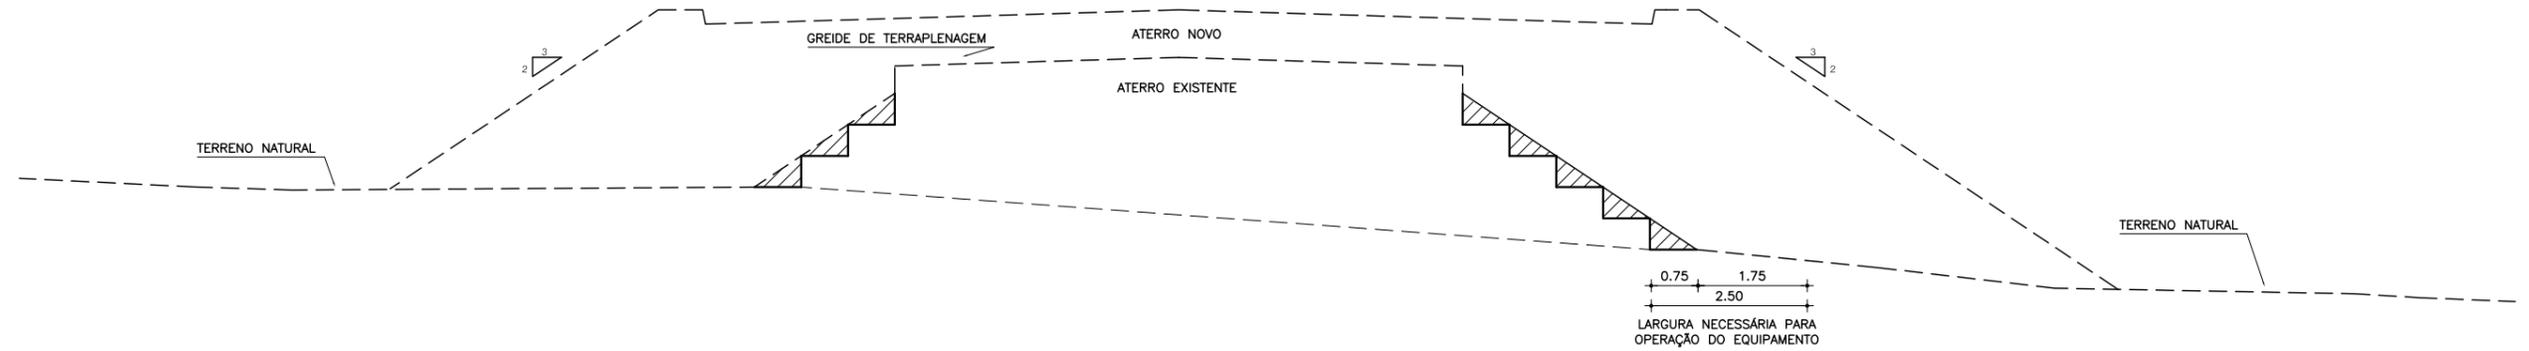


#### 2º ETAPA - EXECUÇÃO DE ATERRO ESCALONADO

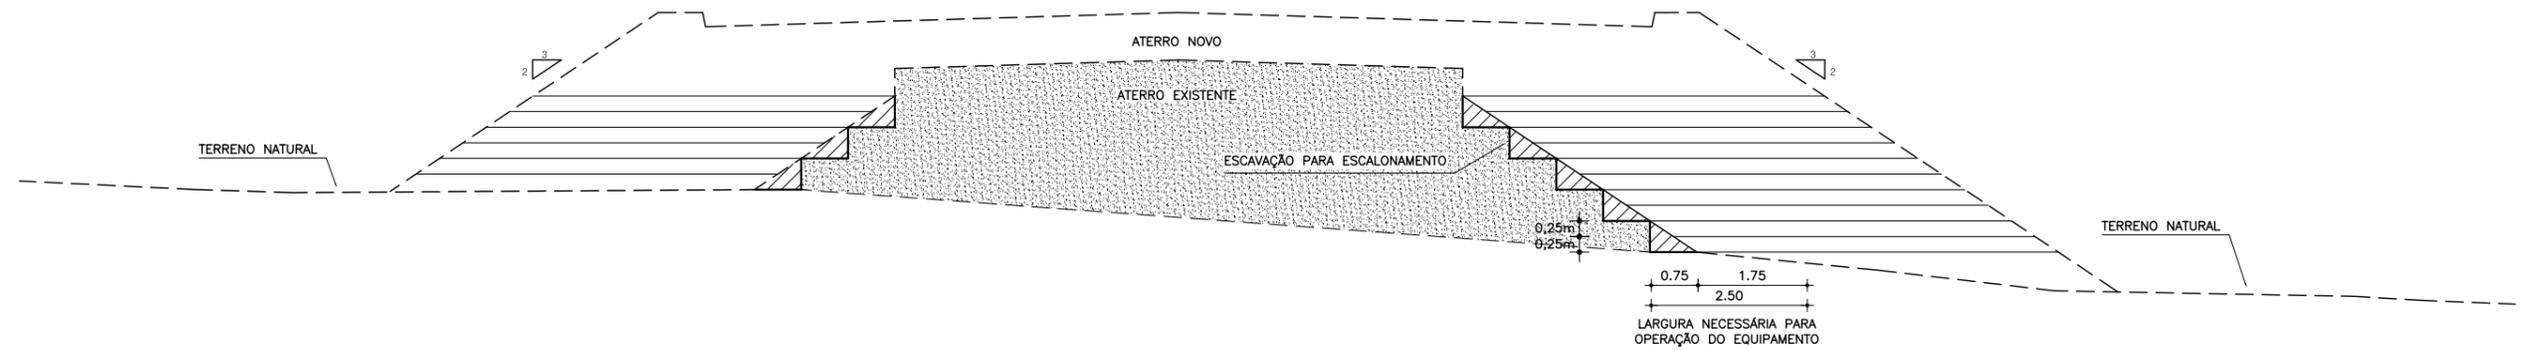

#### CONVENÇÕES

 ESCAVAÇÃO PARA ESCALONAMENTO

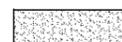 MATERIAL DE EMPRÉSTIMO / CORTE

#### NOTA:

- 1 - O ESCALONAMENTO DE ATERRO SERÁ APLICADO NOS LOCAIS COM ALARGAMENTO DO ATERRO EXISTENTE, COM ALTURA  $h > 1,00m$ .
- 2 - APLICAR NOS LOCAIS INDICADOS OU QUANDO NECESSÁRIO.



GOVERNO DO ESTADO DE SERGIPE  
DEPARTAMENTO ESTADUAL DA  
INFRAESTRUTURA RODOVIÁRIA DE  
SERGIPE – DER-SE

ELEBORAÇÃO DE PROJETO EXECUTIVO DE  
ENGENHARIA PARA RESTAURAÇÃO DO PAVIMENTO  
COM MELHORAMENTOS DO SEGMENTO DA SE-339,  
TRECHO: CAPELA/ ENTR. SE-230 (NOSSA SENHORA DAS  
DORES, COM EXTENSÃO DE 16,97 Km, NESTE ESTADO



FASE:	RELATÓRIO PARCIAL N° 2 - PROJETO BÁSICO				
TÍTULO:	PROJETO DE TERRAPLENAGEM ESCALONAMENTO DE ATERRO				
ESCALA:	SEM ESCALA	DATA:	DEZEMBRO/2023	CONTRATO:	PJ-030/2023
				PRANCHA:	PT-06
				REVISÃO:	00