


# DIAGRAMA LINEAR DE LOCALIZAÇÃO DO EMPRÉSTIMO

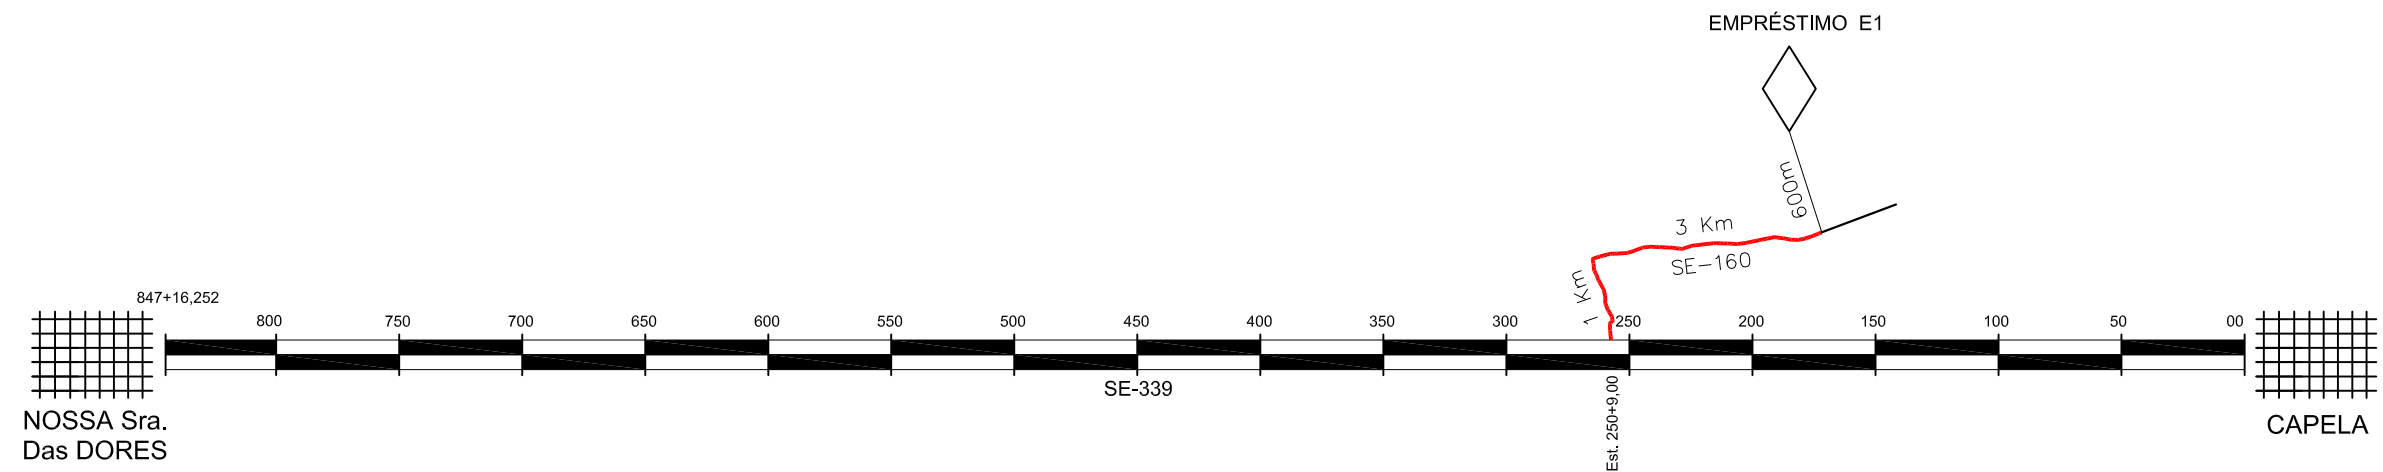

## EMPRÉSTIMO

No.	ESTACA DE TOPOGRAFIA	ESTACA DE PROJETO	LADO	DIST. FIXA (m)	ESPESSURA (m)	ÁREA (m <sup>2</sup> )	VOLUME DISPONÍVEL (m <sup>3</sup> )
E-01	250+9,00	250+9,00	LD	4.600,00	1,20	22.500,00	27.000,00

### CONVENÇÕES:

◇ EMPRÉSTIMO (E-1)



GOVERNO DO ESTADO DE SERGIPE  
DEPARTAMENTO ESTADUAL DA  
INFRAESTRUTURA RODOVIÁRIA DE  
SERGIPE - DER-SE

ELEBORAÇÃO DE PROJETO EXECUTIVO DE  
ENGENHARIA PARA RESTAURAÇÃO DO PAVIMENTO  
COM MELHORAMENTOS DO SEGMENTO DA SE-339,  
TRECHO: CAPELA/ ENTR. SE-230 (NOSSA SENHORA DAS  
DORES, COM EXTENSÃO DE 16,97 Km, NESTE ESTADO



ENGENHEIROS  
CONSULTORES

FASE: RELATÓRIO PARCIAL N° 2 - PROJETO BÁSICO

TÍTULO: PROJETO DE TERRAPLENAGEM  
LINEAR DE LOCALIZAÇÃO DAS OCORRÊNCIAS

ESCALA: - DATA: DEZEMBRO/2023 CONTRATO: PJ-030/2023 PRANCHA: PT-07 REVISÃO: 00