


SEÇÕES TIPO DE PAVIMENTO

EST. 0+0,00 a EST. 771+0,00


SEÇÃO EM TANGENTE

EIXO DA VIA PROJETADA

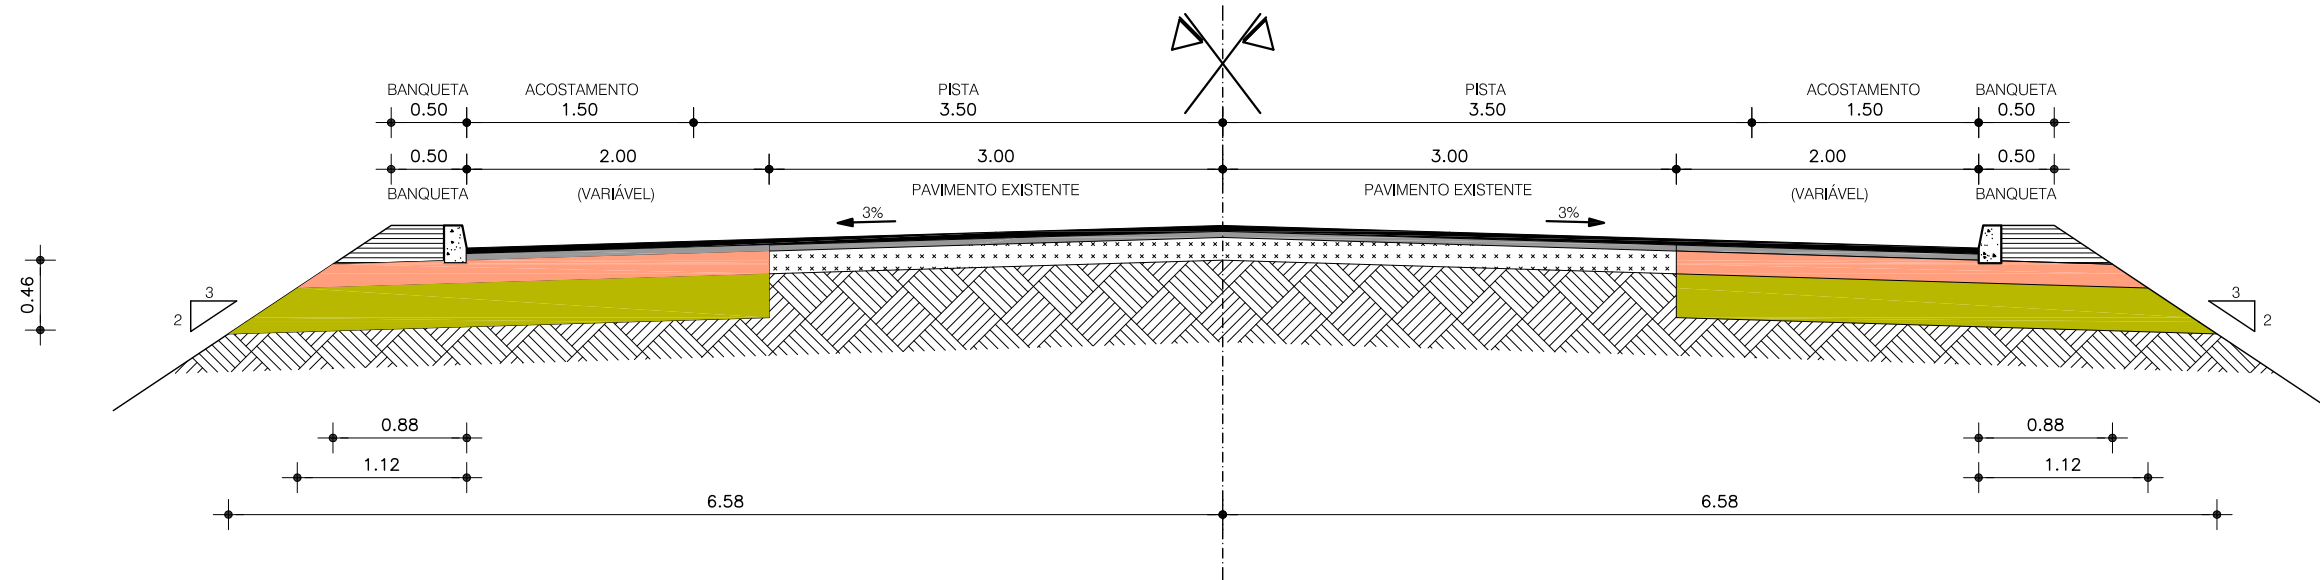

SEÇÃO EM CURVA

EIXO DA VIA PROJETADA

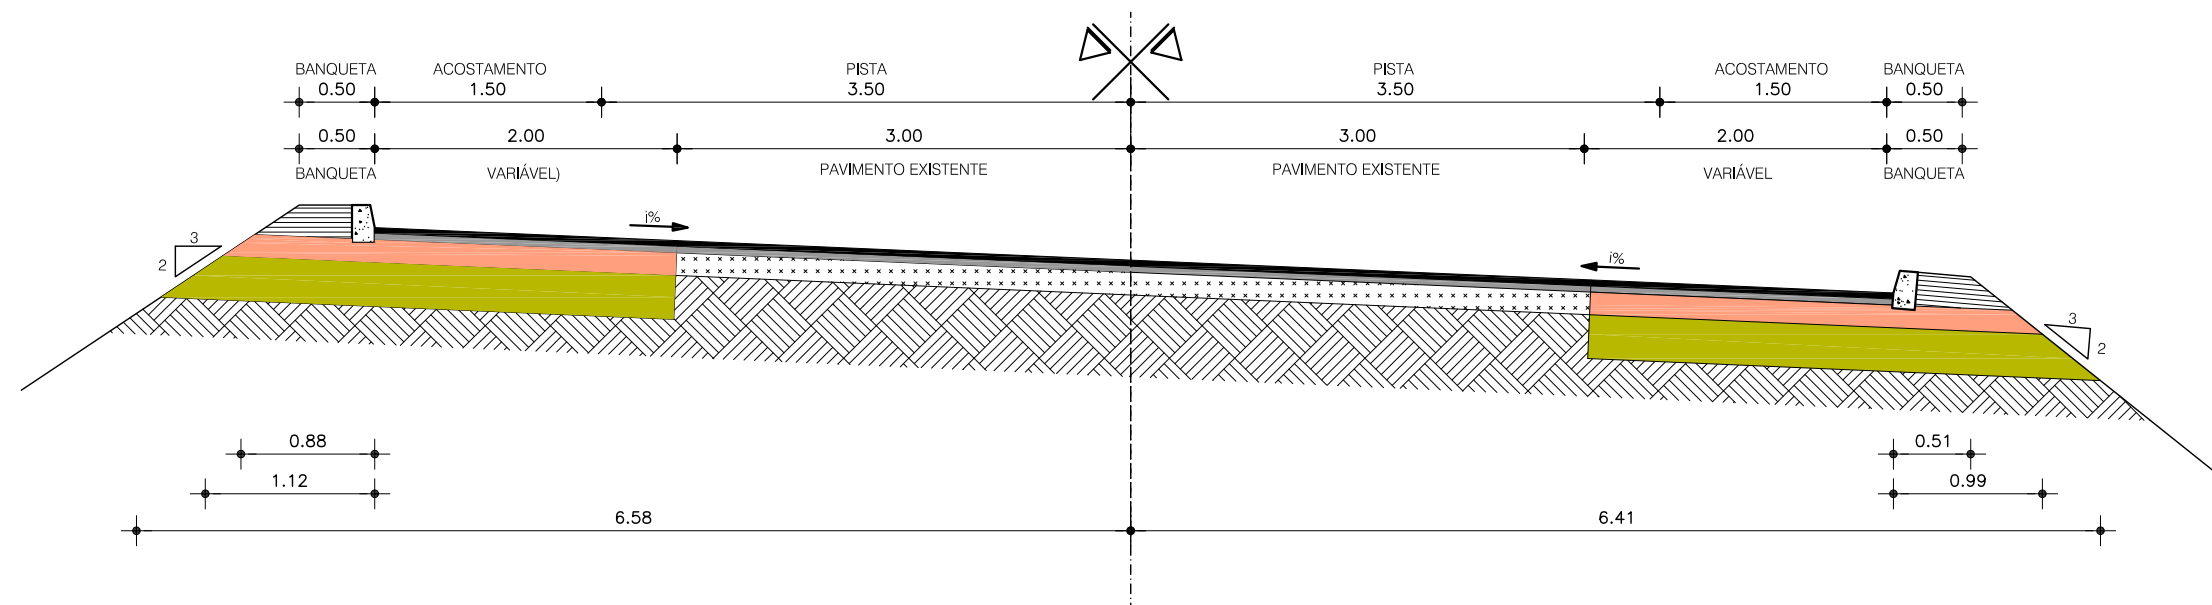

LEGENDA

REVESTIMENTO: PISTA EM CBUQ COM $e = 8,0$ cm
CAMADA DE ROLAMENTO (Superior) EM CBUQ FAIXA "C" $e = 4,0$ cm
CAMADA DE BÍDEN (Inferior) EM CBUQ FAIXA "B" $e = 4,0$ cm

BASE: EM BRITA GRADUADA SIMPLES FAIXA "C" COM CBR > 80% - $e = 15$ cm

SUB-BASE: EM SOLO ESTABILIZADO COM CBR > 20% - $e = 29$ cm

MATERIAL DE ENCHIMENTO

REGULARIZAÇÃO

PAVIMENTO EXISTENTE REESTABILIZADO NA ESPESSURA DE $e=15,0$ cm COM ADIÇÃO DE 30% DE BRITA (FAIXA "C" DNIT)

NOTA:

NA REESTABILIZAÇÃO CONSIDERAR A LARGURA TOTAL DA VIA



GOVERNO DO ESTADO DE SERGIPE
DEPARTAMENTO ESTADUAL DA
INFRAESTRUTURA RODOVIÁRIA DE
SERGIPE - DER-SE

ELEBORAÇÃO DE PROJETO EXECUTIVO DE
ENGENHARIA PARA RESTAURAÇÃO DO PAVIMENTO
COM MELHORAMENTOS DO SEGMENTO DA SE-339,
TRECHO: CAPELA/ ENTR. SE-230 (NOSSA SENHORA DAS
DORES, COM EXTENSÃO DE 16,97 Km, NESTE ESTADO



FASE: RELATÓRIO PARCIAL N° 2 - PROJETO BÁSICO

TÍTULO: PROJETO DE PAVIMENTAÇÃO
SEÇÃO TIPO DE PAVIMENTAÇÃO

ESCALA: 1:50 DATA: DEZEMBRO/2023 CONTRATO: PJ-030/2023 PRANCHA: PV-01 REVISÃO: 00