



SEÇÕES TIPO DE PAVIMENTO
EST. 773+0,00 a EST. 839+9,70 (DUPLICAÇÃO)
ÁREA URBANA DE NOSSA SENHORA DAS DORES

SEÇÃO EM TANGENTE
EIXO DA
VIA PROJETADA

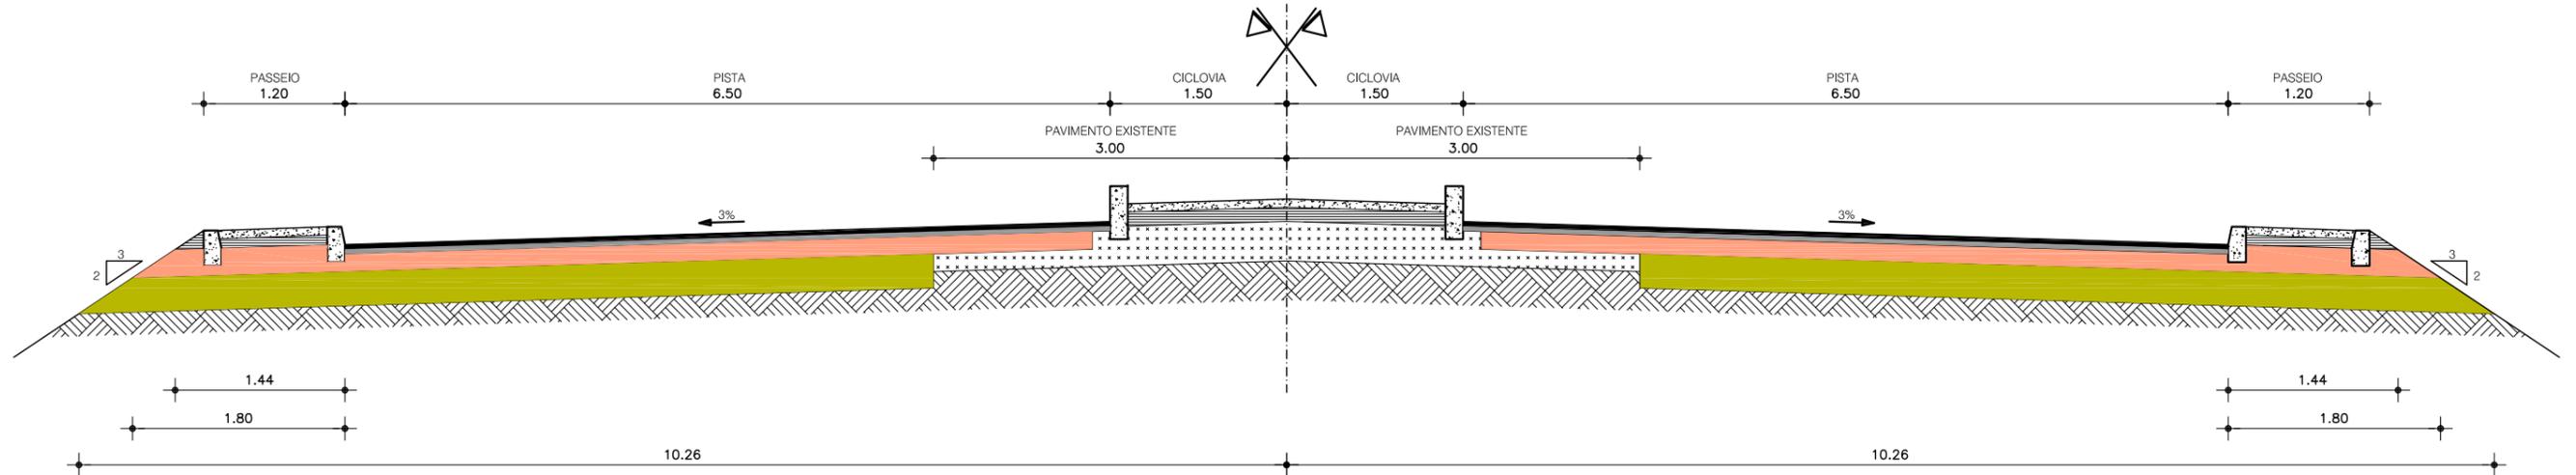

SEÇÃO EM TANGENTE
EIXO DA
VIA PROJETADA

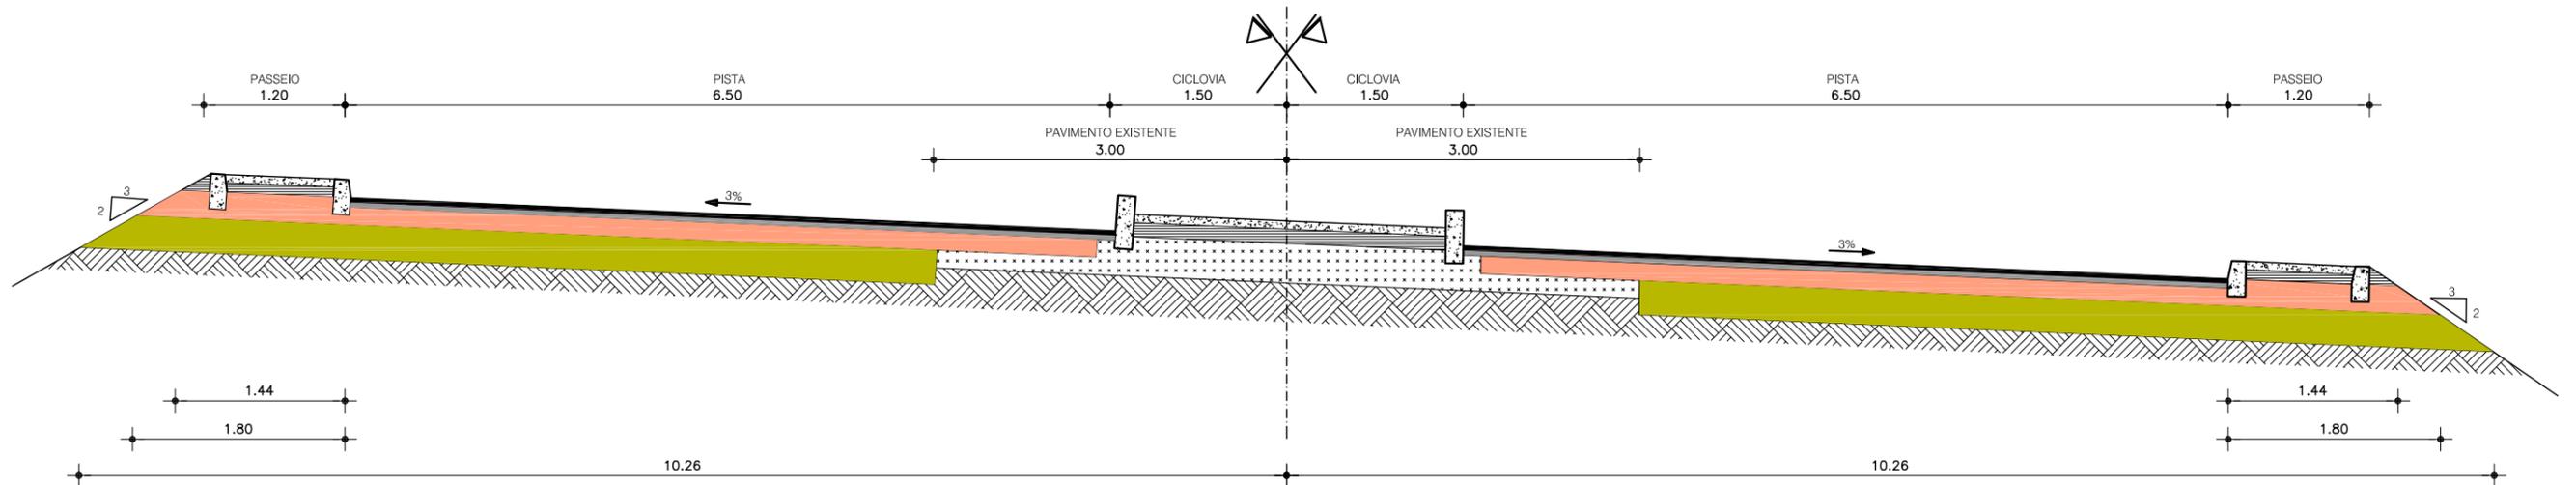

LEGENDA

- REVESTIMENTO: PISTA EM CBUQ COM e = 8,0 cm
- CAMADA DE ROLAMENTO (Superior) EM CBUQ FAIXA "C" e = 4,0 cm
- CAMADA DE BIDE (Inferior) EM CBUQ FAIXA "B" e = 4,0 cm
- BASE: EM BRITA GRADUADA SIMPLES FAIXA "C" COM CBR > 80% - e = 15 cm
- SUB-BASE: EM SOLO ESTABILIZADO COM CBR > 20% - e = 29 cm
- MATERIAL DE ENCHIMENTO
- REGULARIZAÇÃO

NOTA:

- 1) OS PASSEIOS LATERAIS E A CICLOVIA SERÃO EM CONCRETO SIMPLES COM fck = 20 MPa E ESPESSURA DE 7,0 cm.
- 2) O MATERIAL DE ENCHIMENTOS DOS PASSEIOS E CICLOVIA SERÁ O MESMO DA SUB-BASE, COMPACTADO A 100% PN.
- 3) AS CONTENÇÕES DOS PASSEIOS E CICLOVIA SERÃO COM MEIO-FIO MFC-05
- 4) A CICLOVIA TERÁ UMA BORDA TIPO MEIO-FIO COM ALTURA DE 15,0 cm.
- 5) O ASFALTO SOB A CICLOVIA DEVERÁ SER REMOVIDO PARA EXECUTAR A CAMADA DE ENCHIMENTO.



GOVERNO DO ESTADO DE SERGIPE
DEPARTAMENTO ESTADUAL DA
INFRAESTRUTURA RODOVIÁRIA DE
SERGIPE – DER-SE

ELEBORAÇÃO DE PROJETO EXECUTIVO DE
ENGENHARIA PARA RESTAURAÇÃO DO PAVIMENTO
COM MELHORAMENTOS DO SEGMENTO DA SE-339,
TRECHO: CAPELA/ ENTR. SE-230 (NOSSA SENHORA DAS
DORES, COM EXTENSÃO DE 16,97 Km, NESTE ESTADO



FASE: RELATÓRIO PARCIAL N° 2 - PROJETO BÁSICO				
TÍTULO: PROJETO DE PAVIMENTAÇÃO SEÇÃO TIPO DE PAVIMENTAÇÃO				
ESCALA:	DATA:	CONTRATO:	PRANCHA:	REVISÃO:
1:50	DEZEMBRO/2023	PJ-030/2023	PV-03	00