


DIAGRAMA LINEAR DE LOCALIZAÇÃO DAS OCORRÊNCIAS

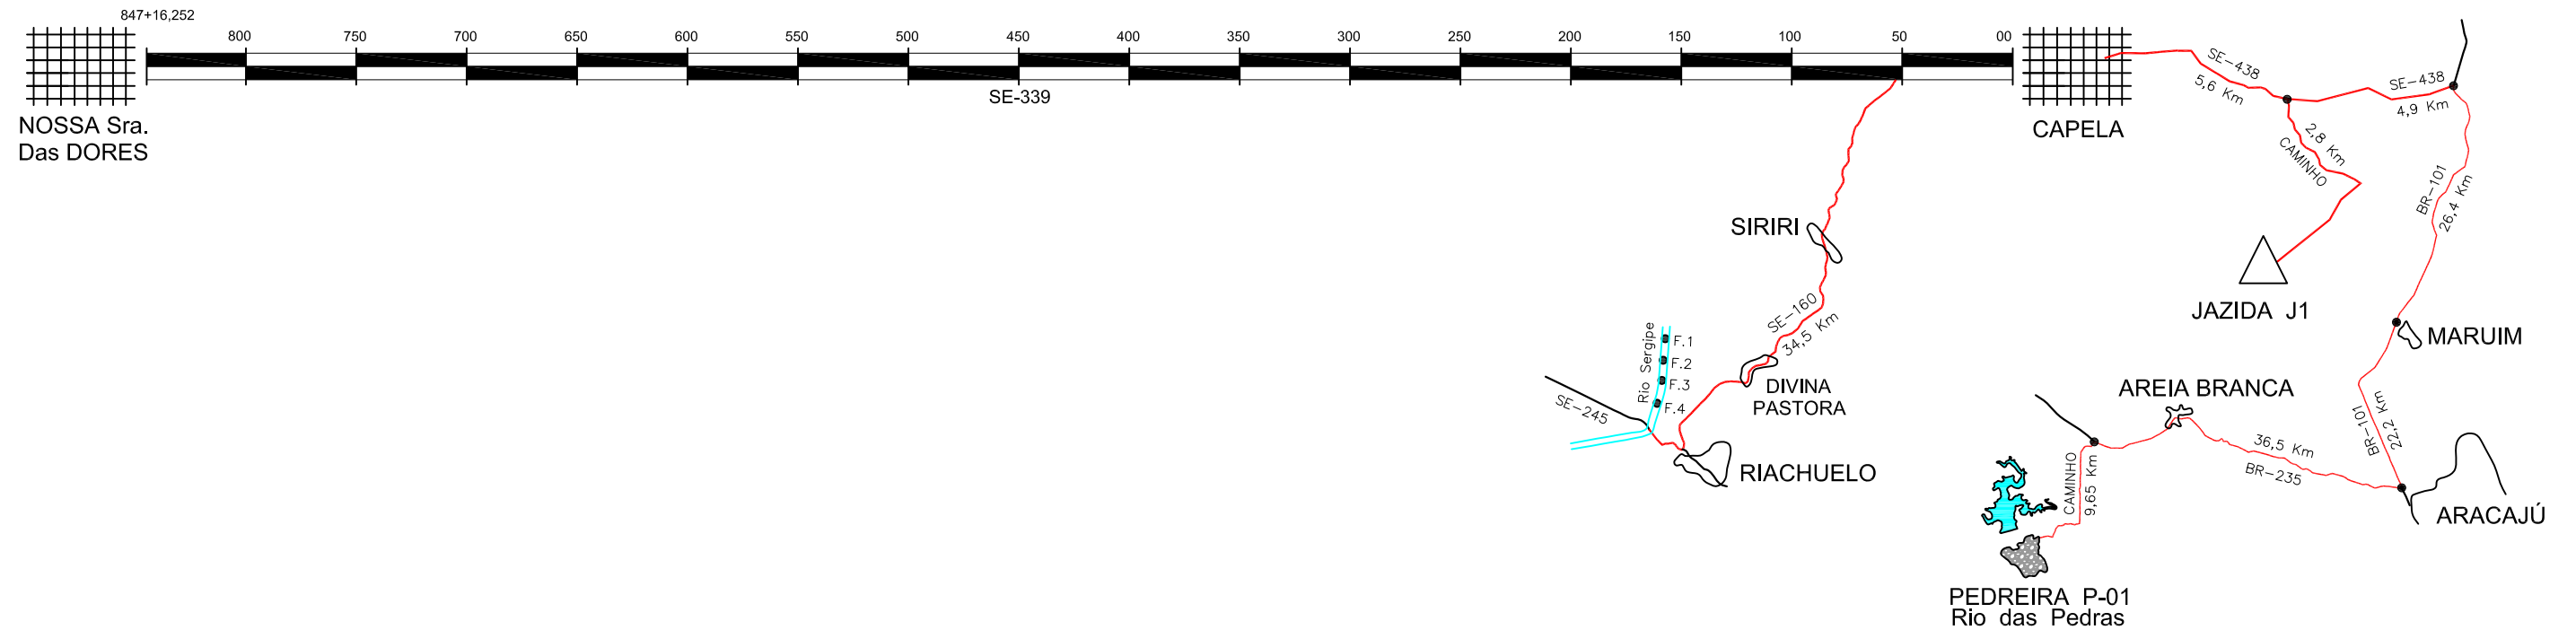

JAZIDA

No.	ESTACA DE TOPOGRAFIA	ESTACA DE PROJETO	LADO	DIST. FIXA (m)	ESPESSURA (m)	ÁREA (m ²)	VOLUME DISPONÍVEL (m ³)
J-01	0+0,00	0+0,00	INÍCIO	8.400,00	0,98	44.100,00	43.218,00

AREAL E PEDREIRA

No.	ESTACA DE TOPOGRAFIA	ESTACA DE PROJETO	LADO	DIST. FIXA (m)	ESPESSURA (m)	ÁREA (m ²)	VOLUME DISPONÍVEL (m ³)
AR-01	50+1,90	50+1,90	LE	34.500,00	1,00	30.000,00	30.000,00
P-01	0+0,00	0+0,00	INÍCIO	105.300,00	6,00	5.000,00	30.000,00

CONVENÇÕES:

- EMPRÉSTIMO (E-1)
- AREAIS (AR-1)
- FONTE DE ÁGUA (F)
- JAZIDA (J-1)
- PEDREIRA (P-1)



GOVERNO DO ESTADO DE SERGIPE
DEPARTAMENTO ESTADUAL DA
INFRAESTRUTURA RODOVIÁRIA DE
SERGIPE - DER-SE

ELEBORAÇÃO DE PROJETO EXECUTIVO DE
ENGENHARIA PARA RESTAURAÇÃO DO PAVIMENTO
COM MELHORAMENTOS DO SEGMENTO DA SE-339,
TRECHO: CAPELA/ ENTR. SE-230 (NOSSA SENHORA DAS
DORES, COM EXTENSÃO DE 16,97 Km, NESTE ESTADO



FASE: **RELATÓRIO PARCIAL N° 2 - PROJETO BÁSICO**
TÍTULO: **PROJETO DE PAVIMENTAÇÃO LINEAR DE LOCALIZAÇÃO DAS OCORRÊNCIAS**

ESCALA: 0 DATA: DEZEMBRO/2023 CONTRATO: PJ-030/2023 PRANCHA: PV-05 REVISÃO: 00