
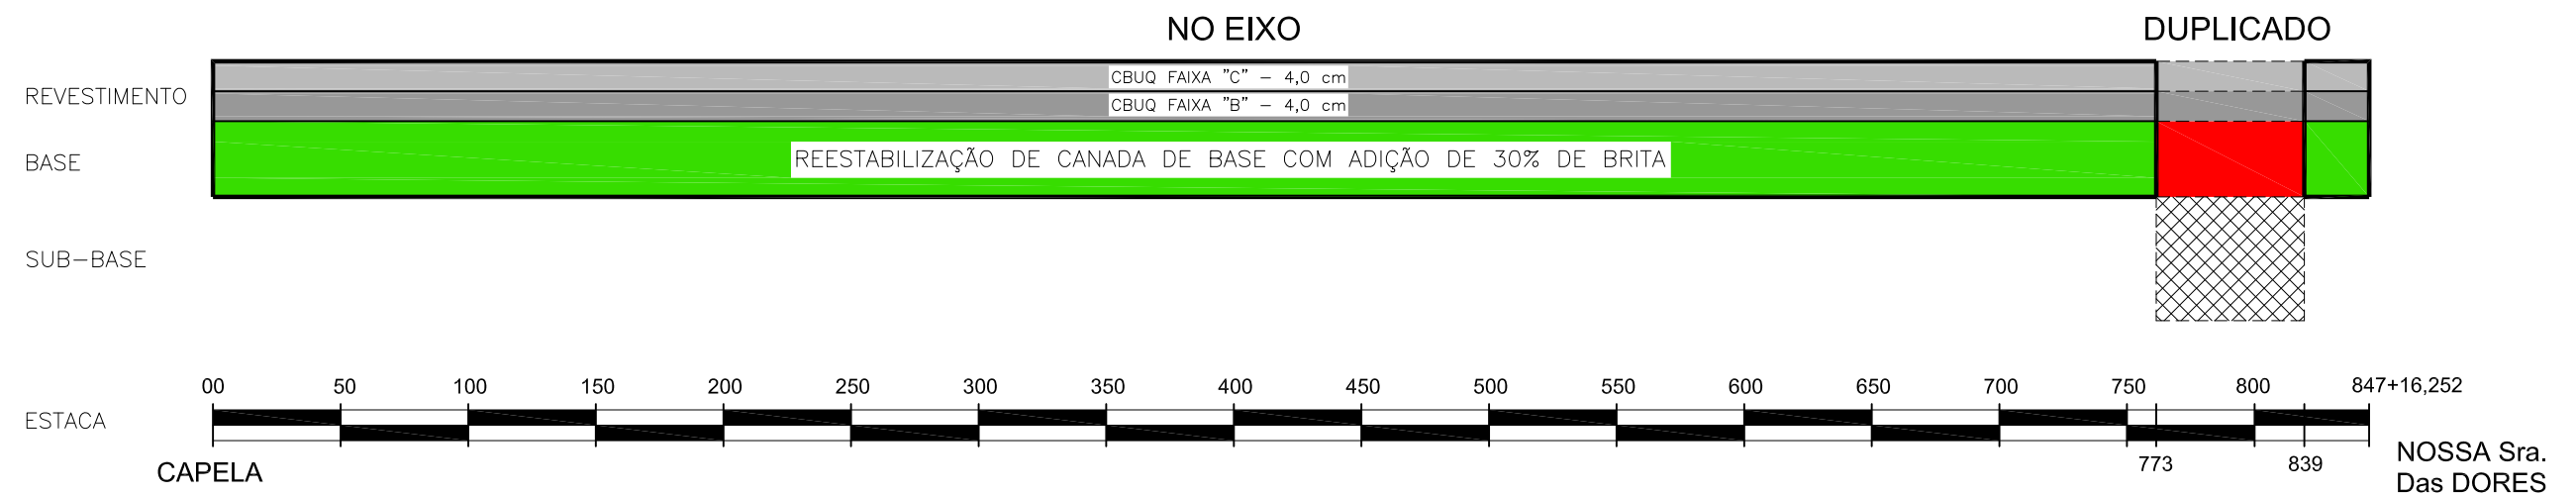


GRÁFICO LINEAR DE DIMENSIONAMENTO E DISTRIBUIÇÃO DOS MATERIAIS

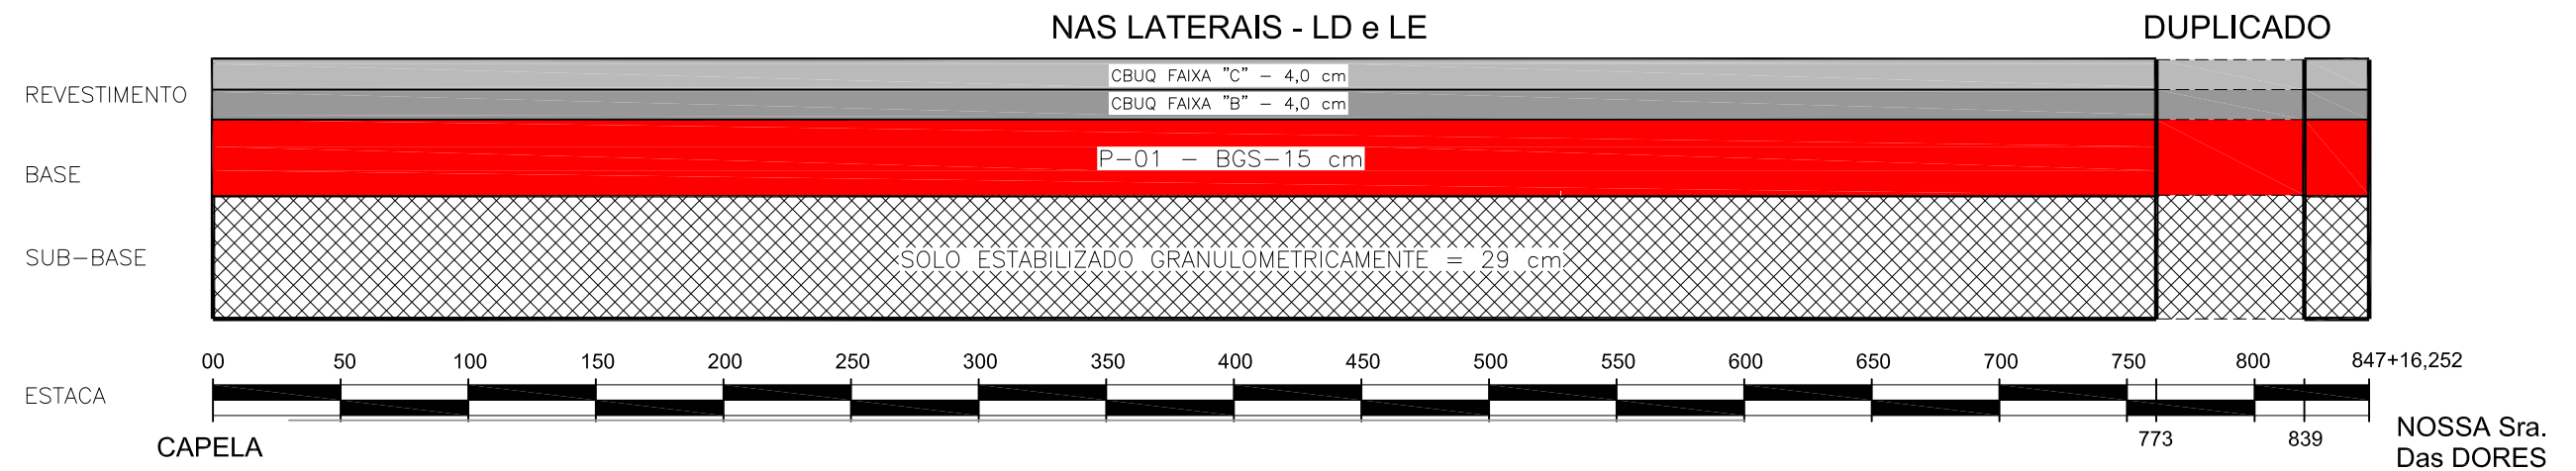

MATERIAIS PARA BASE					
PROCEDÊNCIA		DESTINO (TRECHO)	VOLUME NECESSÁRIO (m ³)	VOLUME DISPONÍVEL (m ³)	DMT (km)
OCORRÊNCIA	ESTACA				
P-01	0+0,00	0+0,00 - 847+16,252	-	30.000,00	105,3

MATERIAIS PARA SUB-BASE					
PROCEDÊNCIA		DESTINO (TRECHO)	VOLUME NECESSÁRIO (m ³)	VOLUME DISPONÍVEL (m ³)	DMT (km)
OCORRÊNCIA	ESTACA				
J-01	0+0,00	0+0,00 - 847+16,252	-	37.485,00	8,4

LEGENDA

- REVESTIMENTO: 1a CAMADA EM CBUQ, FAIXA "B" (BINDE) COM 4cm DE ESPESSURA
2a CAMADA: EM CBUQ, FAIXA "C" COM 3,5 cm DE ESPESSURA
- BASE EM BGS - BRITA GRADUADA SIMPLES, FAIXA "C" (DNIT) NA ESPESSURA DE 15 cm
- SOLO ESTABILIZADO GRANULOMETRICAMENTE = 27 cm
- REESTABILIZAÇÃO DE CAMADA DE BASE COM ADIÇÃO DE 30% DE BRITA



GOVERNO DO ESTADO DE SEGIPE
 DEPARTAMENTO ESTADUAL DA
 INFRAESTRUTURA RODOVIÁRIA DE
 SERGIPE - DER-SE

ELEBORAÇÃO DE PROJETO EXECUTIVO DE
 ENGENHARIA PARA RESTAURAÇÃO DO PAVIMENTO
 COM MELHORAMENTOS DO SEGMENTO DA SE-339,
 TRECHO: CAPELA/ ENTR. SE-230 (NOSSA SENHORA DAS
 DORES, COM EXTENSÃO DE 16,97 Km, NESTE ESTADO



FASE:	RELATÓRIO PARCIAL N° 2 - PROJETO BÁSICO			
TÍTULO:	PROJETO DE PAVIMENTAÇÃO			
GRÁFICO LINEAR DE DIMENSIONAMENTO E DISTRIBUIÇÃO DOS MATERIAIS				
ESCALA:	DATA:	CONTRATO:	PRANCHA:	REVISÃO:
0	DEZEMBRO/2023	PJ-030/2023	PV-06	00