


**JAZIDA J-01
ESQUEMÁTICO**

INDICAÇÕES GERAIS

MATERIAL	CASCALHO SILTE ARENOSO COR AMARELADO
LOCALIZAÇÃO	CAPELA
DISTÂNCIA AO EIXO	8,4 Km DA ESTACA 0+0,00 (INICIO DO TRECHO)
PROPRIETÁRIO	SARALVO - (79) 99982.4703
ENDEREÇO DO PROPRIETÁRIO	-
BENFEITORIAS	-
TIPO DE VEGETAÇÃO	PEQUENO PORTE
ÁREA	44.100,00m ²
VOLUME DO EXPURGO	5.292,00m ²
VOLUME UTILIZÁVEL	52.920,00m ³
ESPESSURA MÉDIA UTILIZADA	1,20m
UTILIZAÇÃO	PAVIMENTAÇÃO (SUB-BASE E BASE)
MALHAS	30x30m

CARACTERÍSTICAS FÍSICAS E MECÂNICAS

ENS. DE CARACT. AMOSTRA	\bar{X}	σ	Xmáx.	Xmin.	Xproj.	COMPACTAÇÃO E ISC AMOSTRA	\bar{X}	σ	Xmáx.	Xmin.	Xproj.		
GRANULOMETRIA	2"	100	0,00	100	100	AASHO NORMAL 12 GOLPES	M.E.A.S. MÁXIMA	0	0	0	0		
	1"	100	0,00	100	100		UMIDADE ÓTIMA	0	0	0	0		
	3/8"	63	3,60	66	60		EXPANSÃO	0	0	0	0		
	No. 4	41	6,38	36	60	47	I.S.C.	0	0	0	0		
	No. 10	29	7,84	35	22	27	AASHO INTERM. 26 GOLPES	M.E.A.S. MÁXIMA	2,08/1	0,00	2,081	2,080	2,080
	No. 40	15	2,14	17	13	14		UMIDADE ÓTIMA	8,1	0,60	8,7	7,6	8,0
No. 200	9	1,07	10	8	9	EXPANSÃO		0,16	0,08	0,24	0,08	0,14	
L.L.	NL	0,00	NL	NL	NL	AASHO MODIF. 55 GOLPES	I.S.C.	44	2,88	47	42	44	
I.P.	NP	0,00	NP	NP	NP		M.E.A.S. MÁXIMA	0	0	0	0	0	
E.A.	0	0	0	0	0	UMIDADE ÓTIMA	0	0	0	0	0		
I.G. MODAL	0	0	0	0	0	EXPANSÃO	0	0	0	0	0		
CLASS. H.R.B. MODAL	A-1-a	0	A-1-a	A-1-a	A-1-a	I.S.C.	0	0	0	0	0		
VALORES DE PROJETO						DESG. A ABRASÃO " LOS ANGELES							
$X_{máx.} = \bar{X} + 1,29 \frac{\sigma}{\sqrt{N}}$						DENS. " IN SITU							
$X_{mín.} = \bar{X} - 1,29 \frac{\sigma}{\sqrt{N}}$						UMIDADE NATURAL							
$X_{proj.} = \bar{X} - 1,29 \frac{\sigma}{\sqrt{N}}$													

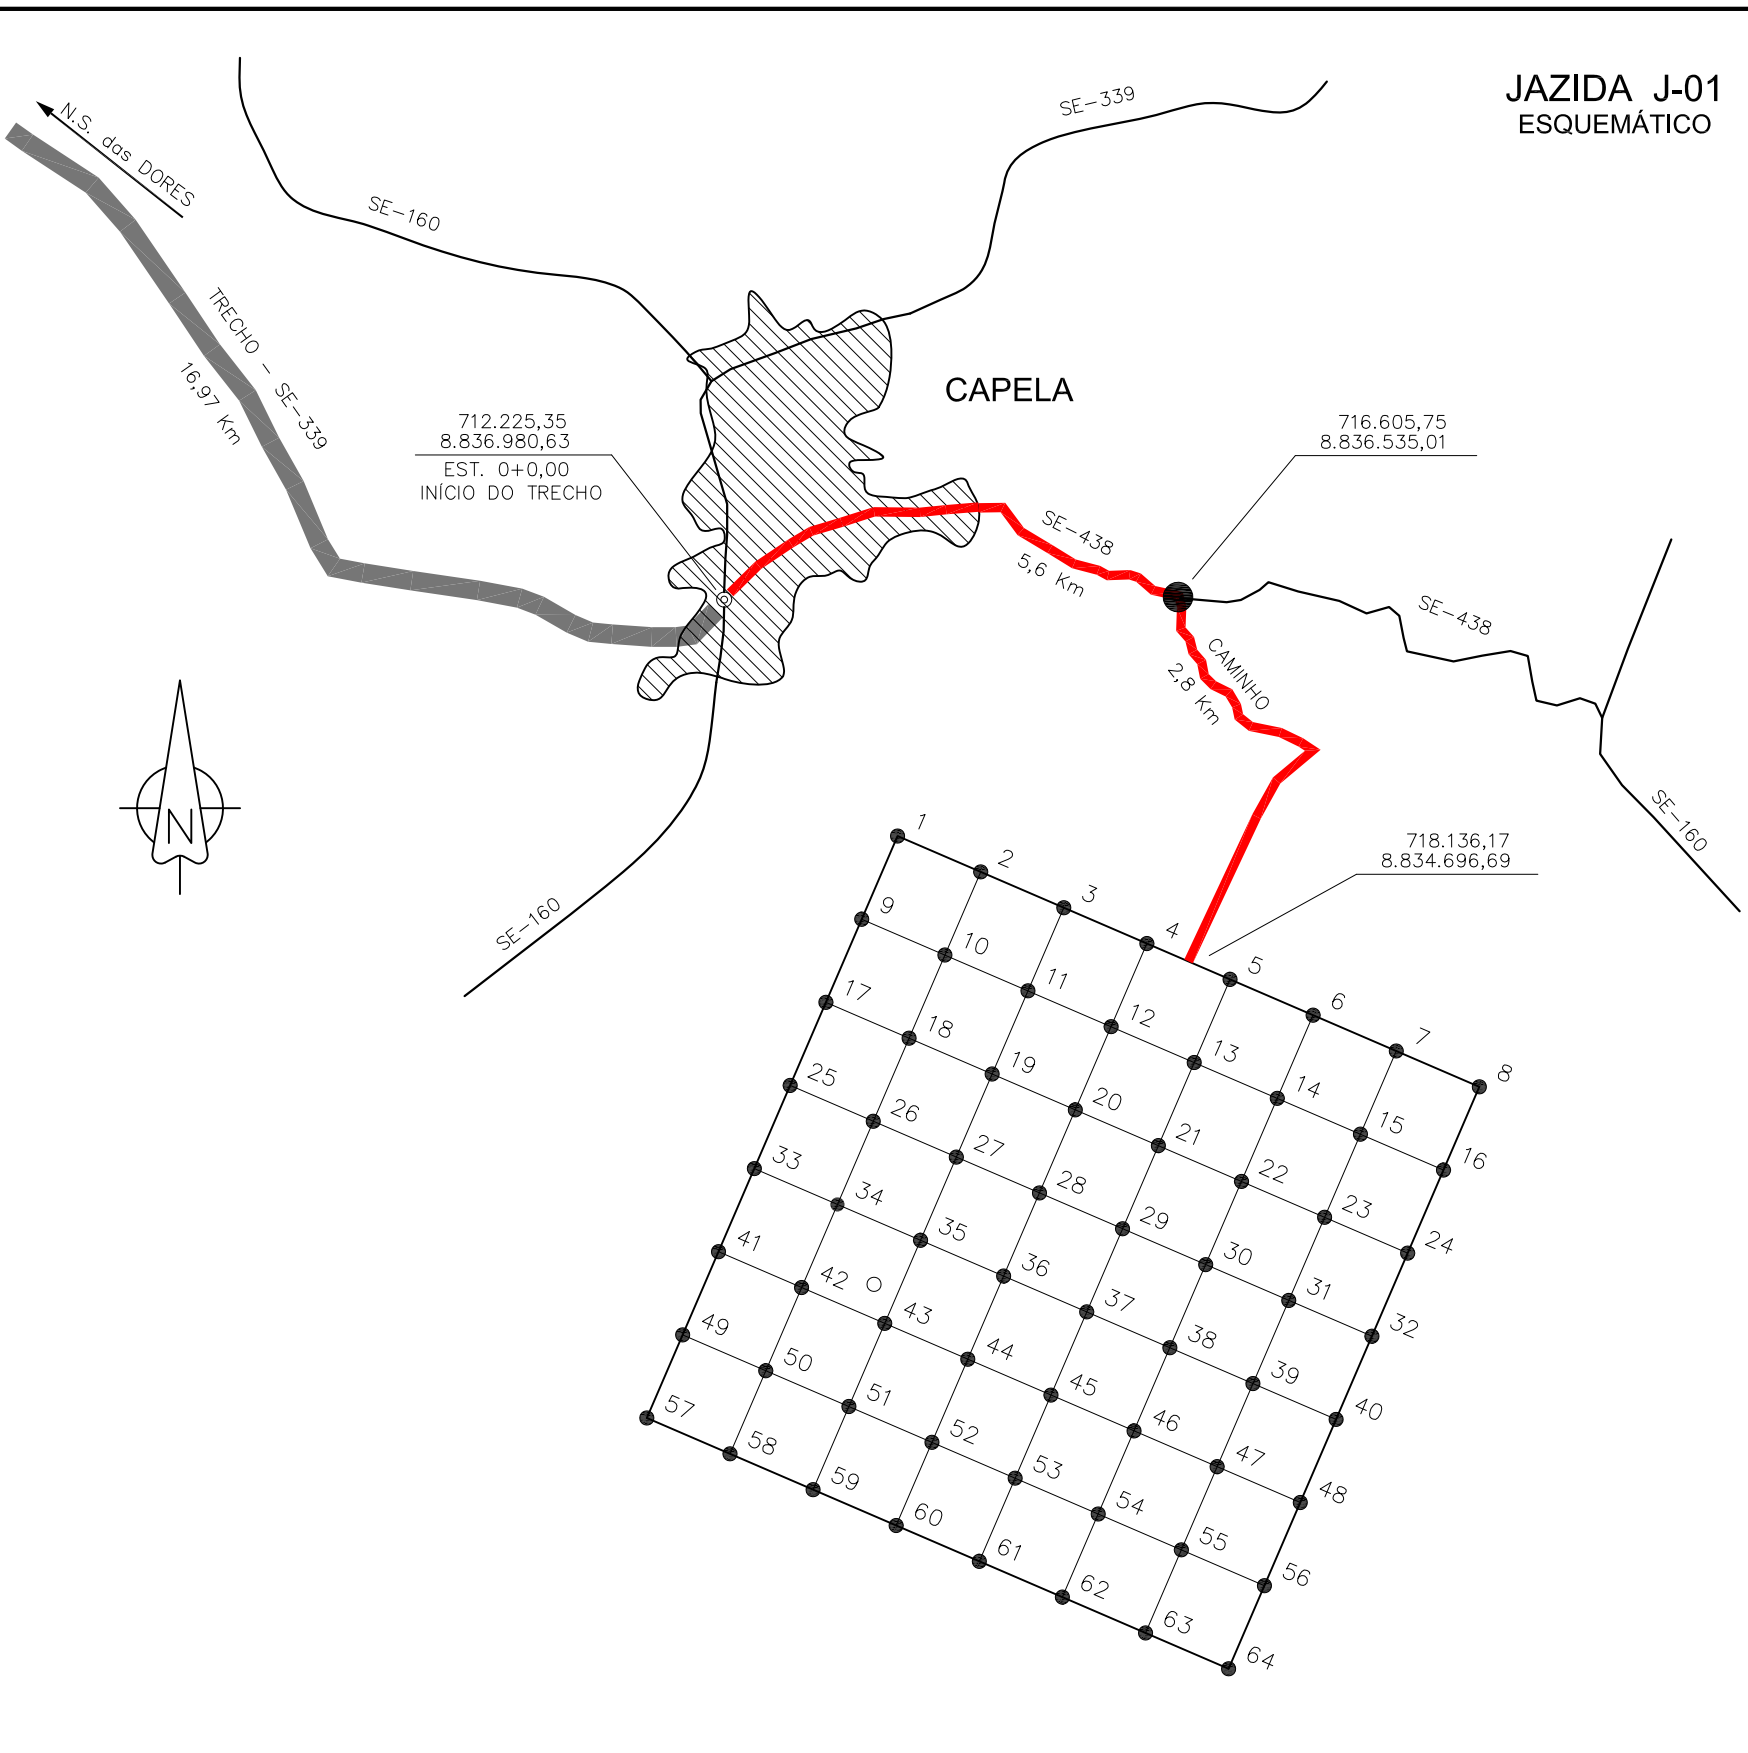

LEGENDA

- FURO DE SONDAJEM
- TRECHO EM ESTUDO
- ÁREA DE EXPLORAÇÃO DA JAZIDA



GOVERNO DO ESTADO DE SERGIPE
DEPARTAMENTO ESTADUAL DA
INFRAESTRUTURA RODOVIÁRIA DE
SERGIPE - DER-SE

ELEBORAÇÃO DE PROJETO EXECUTIVO DE
ENGENHARIA PARA RESTAURAÇÃO DO PAVIMENTO
COM MELHORAMENTOS DO SEGMENTO DA SE-339,
TRECHO: CAPELA/ ENTR. SE-230 (NOSSA SENHORA DAS
DORES, COM EXTENSÃO DE 16,97 Km, NESTE ESTADO



FASE:	RELATÓRIO PARCIAL N° 2 - PROJETO BÁSICO				
TÍTULO:	PROJETO DE PAVIMENTAÇÃO JAZIDA J-01				
ESCALA:	0	DATA:	DEZEMBRO/2023	CONTRATO:	PJ-030/2023
PRANCHA:	PV-07	REVISÃO:	00		