

INDICAÇÕES GERAIS


MATERIAL	AREIA DE RIO (Areia Média Fina)
LOCALIZACAO	RIO SERGIPE
DISTANCIA AO EIXO	34,5 Km DA EST. 50+1,90m
PROPRIETARIO	-
ENDEREÇO DO PROPRIETARIO	-
BENFEITORIAS	-
TIPO DE VEGETACAO	-
AREA	- 30.000m ²
VOLUME DO EXPURGO	-
VOLUME UTILIZAVEL	- 30.000m ³
ESPESSURA MEDIA UTILIZAVEL	1,00m
UTILIZACAO	DRENAGEM; OAC; OAE
MALHAS	100 x 300

ENSAIOS

RESULTADOS

TEOR DE MATÉRIA ORGÂNICA		-
EQUIVALENTE DE AREIA		65%
GRANULOMETRIA	## 2"	100
	## 1"	100
	## 3/8"	97
	## No. 4	93
	## No. 10	77
	## No. 40	10
	## No. 200	1

AREIA DE RIO AR-01 ESQUEMÁTICO

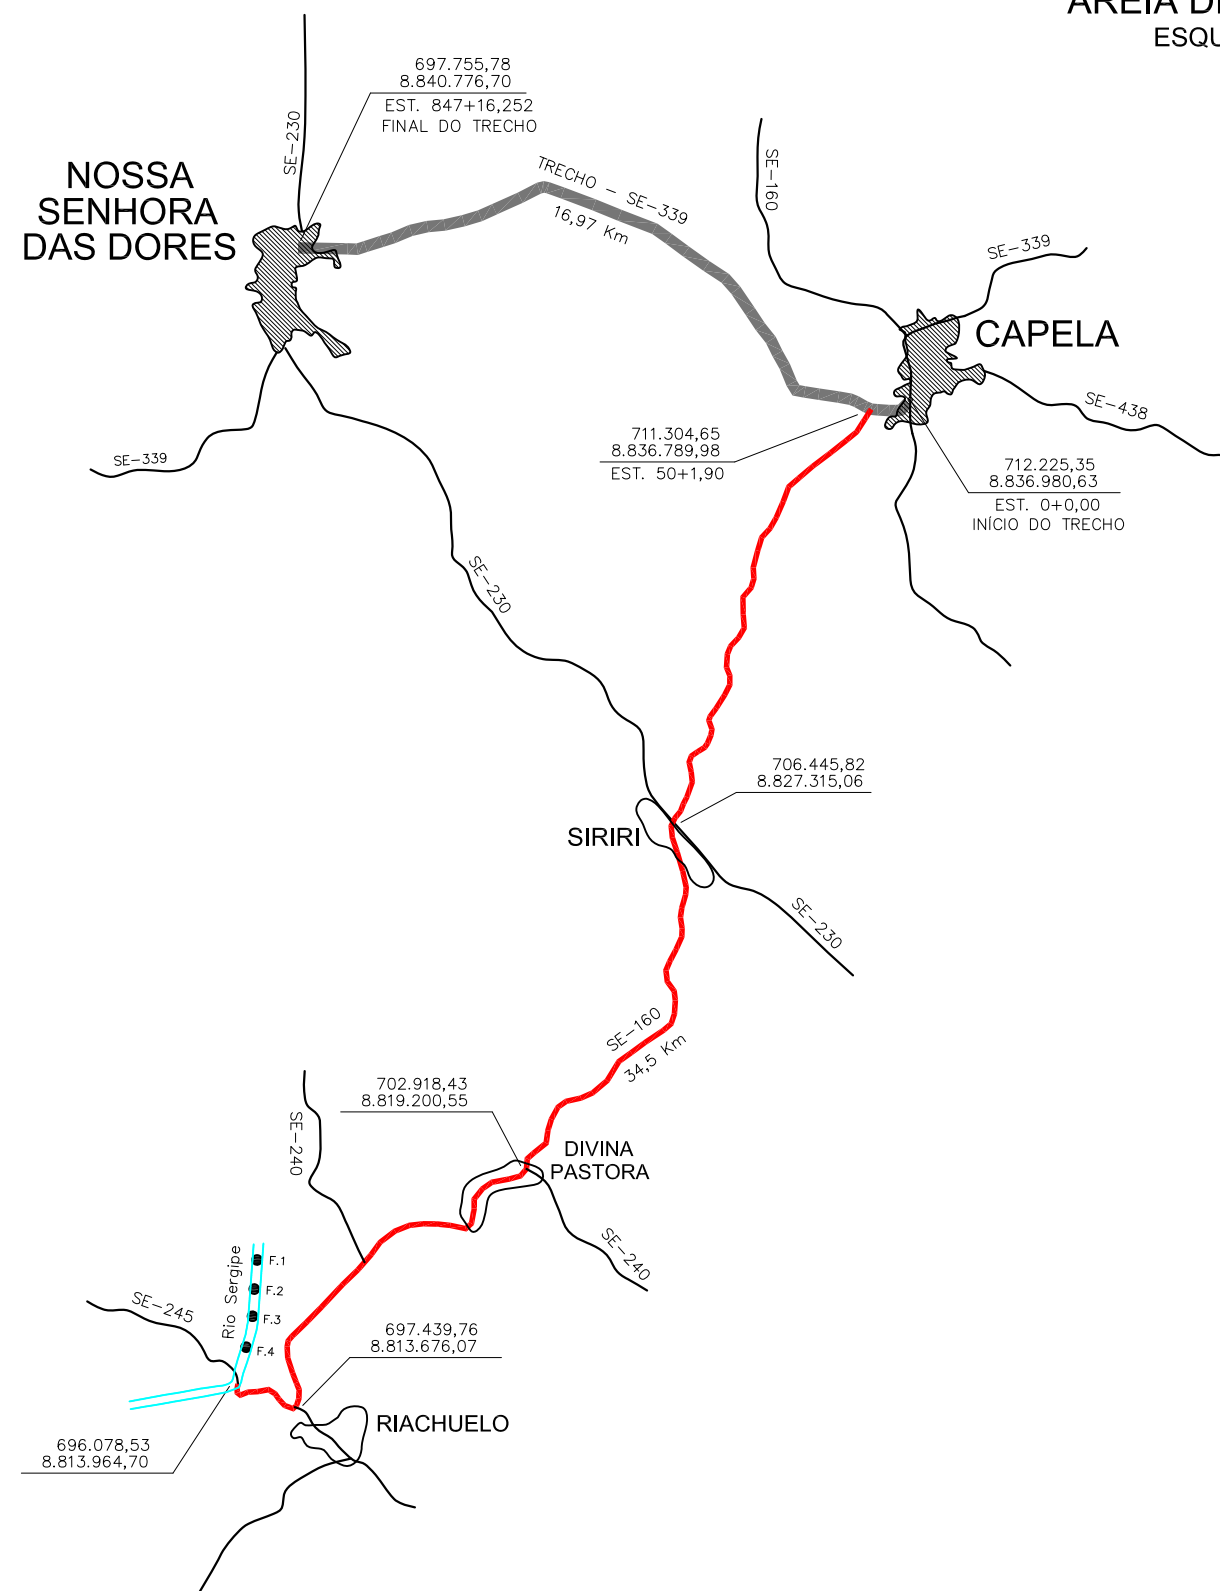

LEGENDA

- F FURO DE SONDAAGEM
- TRECHO EM ESTUDO
- CAMINHO AO EMPRÉSTIMO
- CAMINHOS E SE
- CIDADES



GOVERNO DO ESTADO DE SERGIPE
DEPARTAMENTO ESTADUAL DA
INFRAESTRUTURA RODOVIÁRIA DE
SERGIPE - DER-SE

ELEBORAÇÃO DE PROJETO EXECUTIVO DE
ENGENHARIA PARA RESTAURAÇÃO DO PAVIMENTO
COM MELHORAMENTOS DO SEGMENTO DA SE-339,
TRECHO: CAPELA/ ENTR. SE-230 (NOSSA SENHORA DAS
DORES, COM EXTENSÃO DE 16,97 Km, NESTE ESTADO



FASE: RELATÓRIO PARCIAL N° 2 - PROJETO BÁSICO				
TÍTULO: PROJETO DE PAVIMENTAÇÃO AREIA DE RIO AR-01 - (Rio Sergipe)				
ESCALA:	DATA:	CONTRATO:	PRANCHA:	REVISÃO:
0	DEZEMBRO/2023	PJ-030/2023	PV-08	00