


**PEDREIRA P-01
ESQUEMÁTICO**

INDICAÇÕES GERAIS

MATERIAL	ROCHA GRANITÓIDE
LOCALIZACAO	PEDREIRA - RIO DAS PEDRAS
DISTANCIA AO EIXO	105,3 Km DA Est. 847+16,252m
PROPRIETARIO	SOUSA E OLIVEIRA
ENDEREÇO DO PROPRIETARIO	(79) 3257 5954
BENFEITORIAS	-
TIPO DE VEGETACAO	-
AREA	5.000,00m ²
VOLUME DO EXPURGO	-
VOLUME UTILIZAVEL	30.000,00m ³
ESPESSURA MEDIA UTILIZAVEL	6,00m
UTILIZACAO	PAVIMENTAÇÃO, DRENAGEM.
MALHAS	-

ENSAIOS		RESULTADOS
ABRASÃO	FAIXA	C
LOS ANGELES	%	17,0
ADESIVIDADE	S/DOPE	-
	0,5% DE DOPE	BOA
INDICE DE FORMA DE AGREGADOS		0,65
DURABILIDADE		-

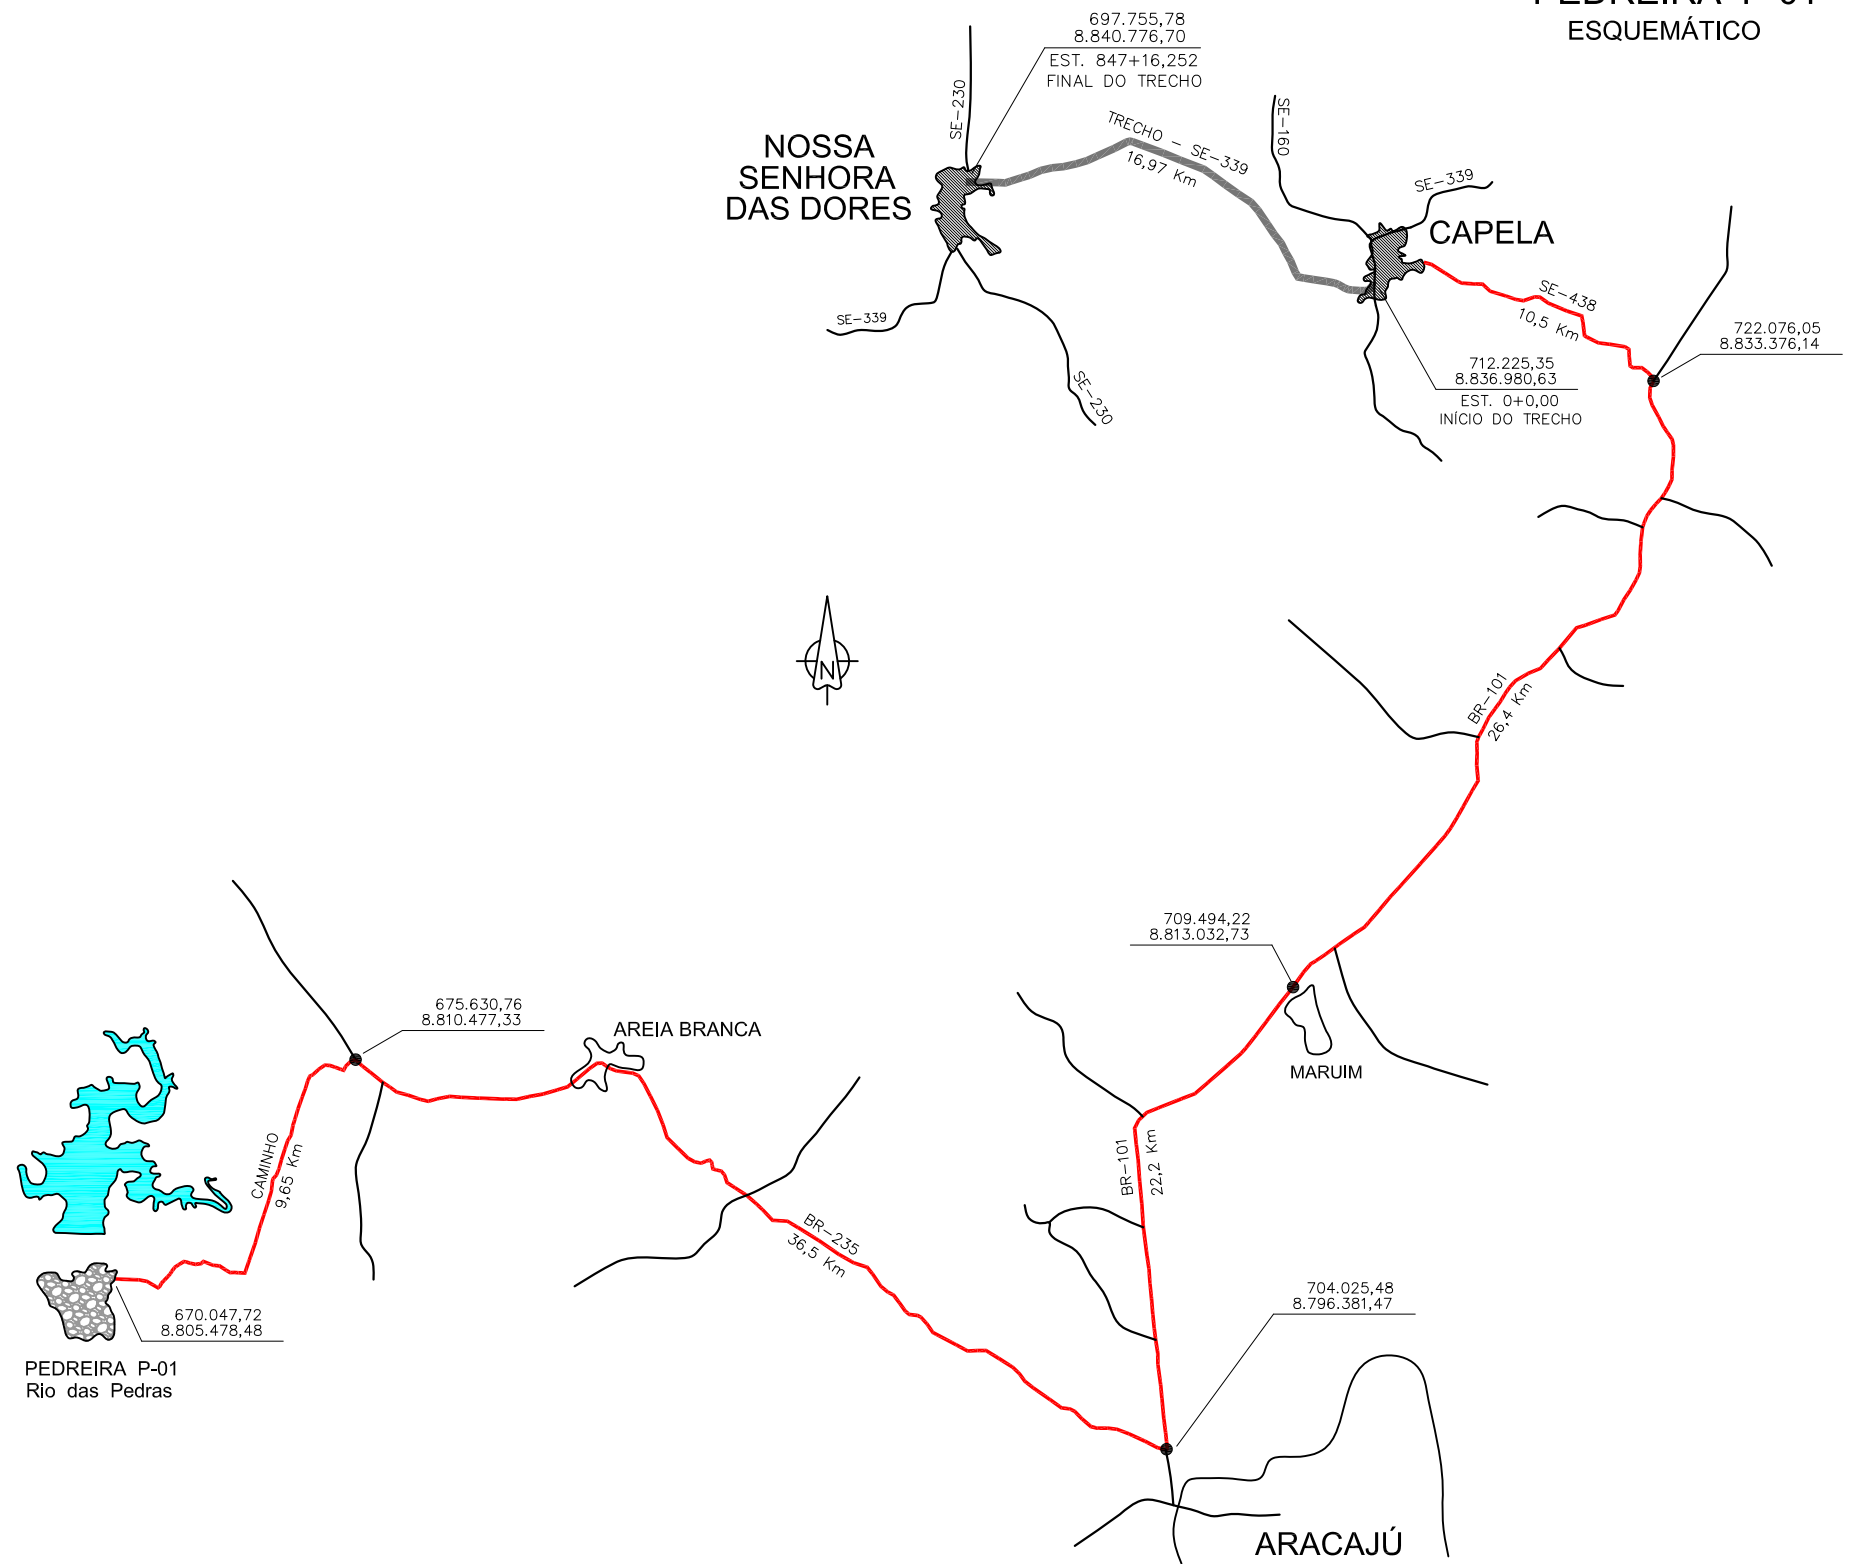

LEGENDA

- FURO DE SONDAGEM
- TRECHO EM ESTUDO
- CAMINHO AO EMPRÉSTIMO
- CAMINHOS E SE
- CIDADES



GOVERNO DO ESTADO DE SERGIPE
DEPARTAMENTO ESTADUAL DA
INFRAESTRUTURA RODOVIÁRIA DE
SERGIPE - DER-SE

ELEBORAÇÃO DE PROJETO EXECUTIVO DE
ENGENHARIA PARA RESTAURAÇÃO DO PAVIMENTO
COM MELHORAMENTOS DO SEGMENTO DA SE-339,
TRECHO: CAPELA/ ENTR. SE-230 (NOSSA SENHORA DAS
DORES, COM EXTENSÃO DE 16,97 Km, NESTE ESTADO



FASE:	RELATÓRIO PARCIAL N° 2 - PROJETO BÁSICO				
TÍTULO:	PROJETO DE PAVIMENTAÇÃO PEDREIRA P-01 (Rio das Pedras)				
ESCALA:	0	DATA:	DEZEMBRO/2023	CONTRATO:	PJ-030/2023
				PRANCHA:	PV-09
				REVISÃO:	00