

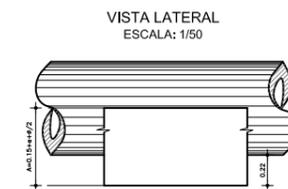
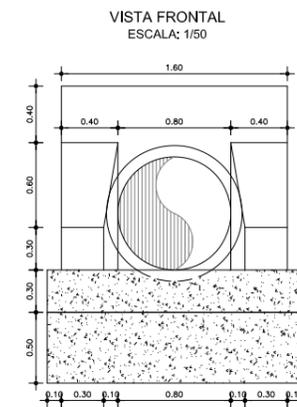
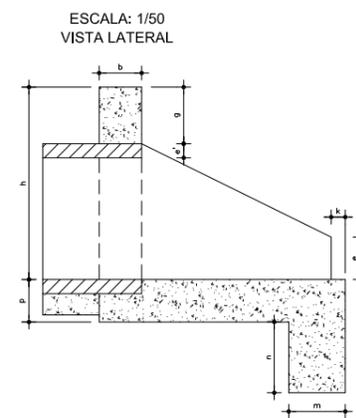


BDCC 1,5 x 1,5 m  
Est. 658+5,13

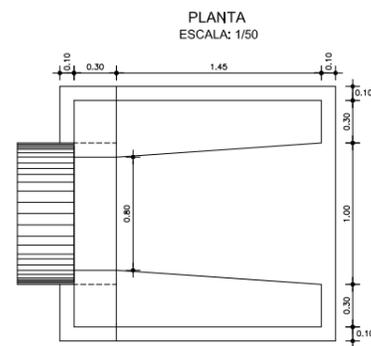

NOTAS:

- 1) - DEMOLIR A CABEÇA DO LADO DIREITO (JUSANTE);
- 2) - AMPLIAR O CORPO DO BUEIRO;
- 3) - CONSTRUIR UMA NOVA CABEÇA;
- 4) - CONCRETO CICLÓPICO COM 30% DE PEDRA DE MÃO - FCK=15MPa
- 5) - CONCRETO SIMPLES - FCK = 15MPa

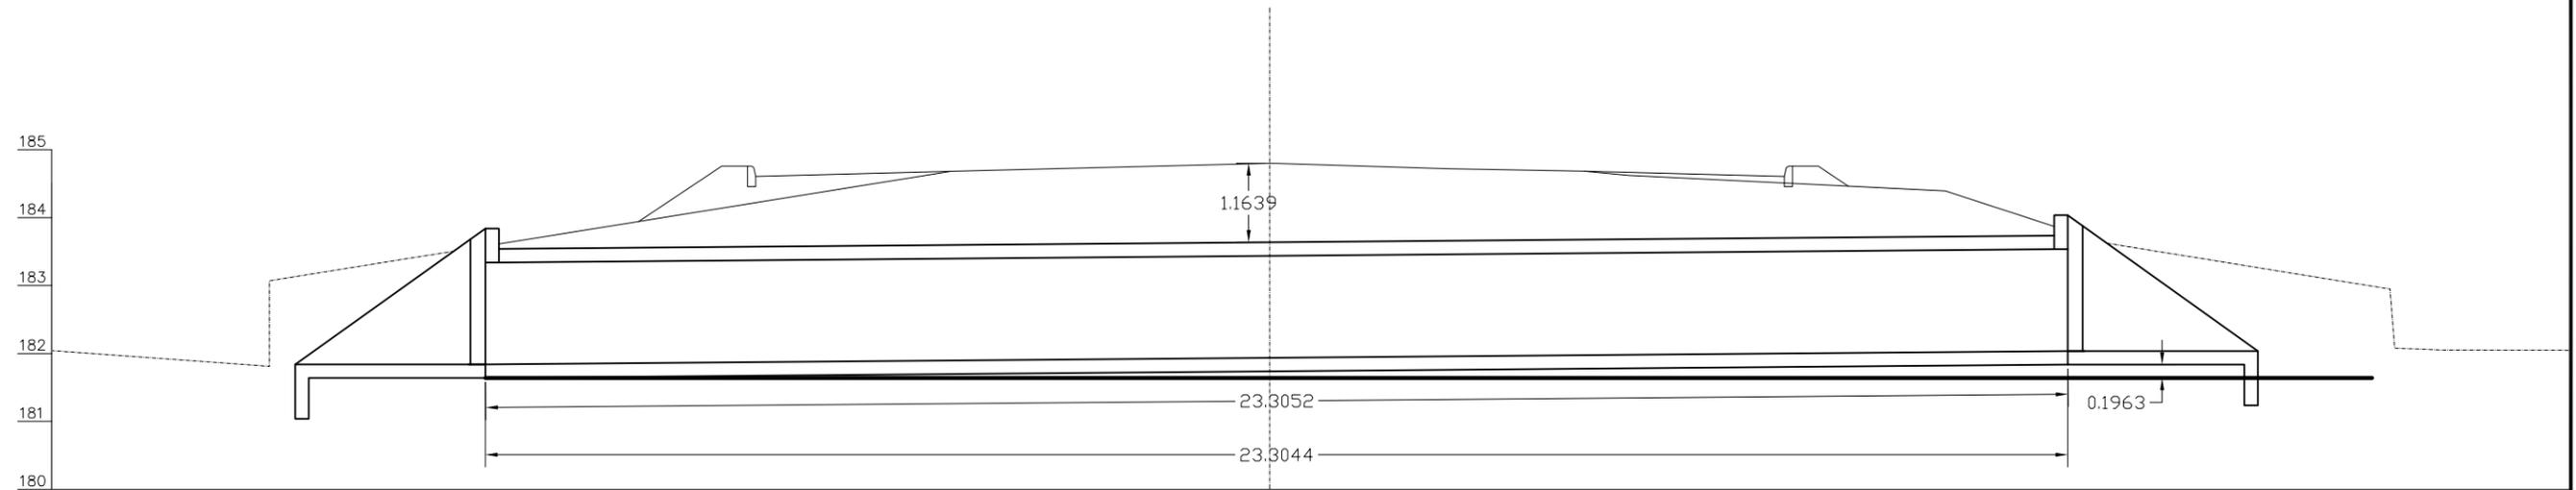

GOVERNO DO ESTADO DE SERGIPE  
DEPARTAMENTO ESTADUAL DA  
INFRAESTRUTURA Rodoviária DE  
SERGIPE - DER-SE

ELEBORAÇÃO DE PROJETO EXECUTIVO DE  
ENGENHARIA PARA RESTAURAÇÃO DO PAVIMENTO  
COM MELHORAMENTOS DO SEGMENTO DA SE-339,  
TRECHO: CAPELA/ ENTR. SE-230 (NOSSA SENHORA DAS  
DORES, COM EXTENSÃO DE 16,97 Km, NESTE ESTADO



FASE:	RELATÓRIO PARCIAL N° 2 - PROJETO BÁSICO				
TÍTULO:	PROJETO DE DRENAGEM BDCC 1,50 x 1,50 - EST. 658+5,13				
ESCALA:	1:50	DATA:	DEZEMBRO/2023	CONTRATO:	PJ-030/2023
		PRANCHA:	PD-04	REVISÃO:	00