


## SEÇÃO TIPO DE CONCORDÂNCIA COM AS VIAS SECUNDÁRIAS

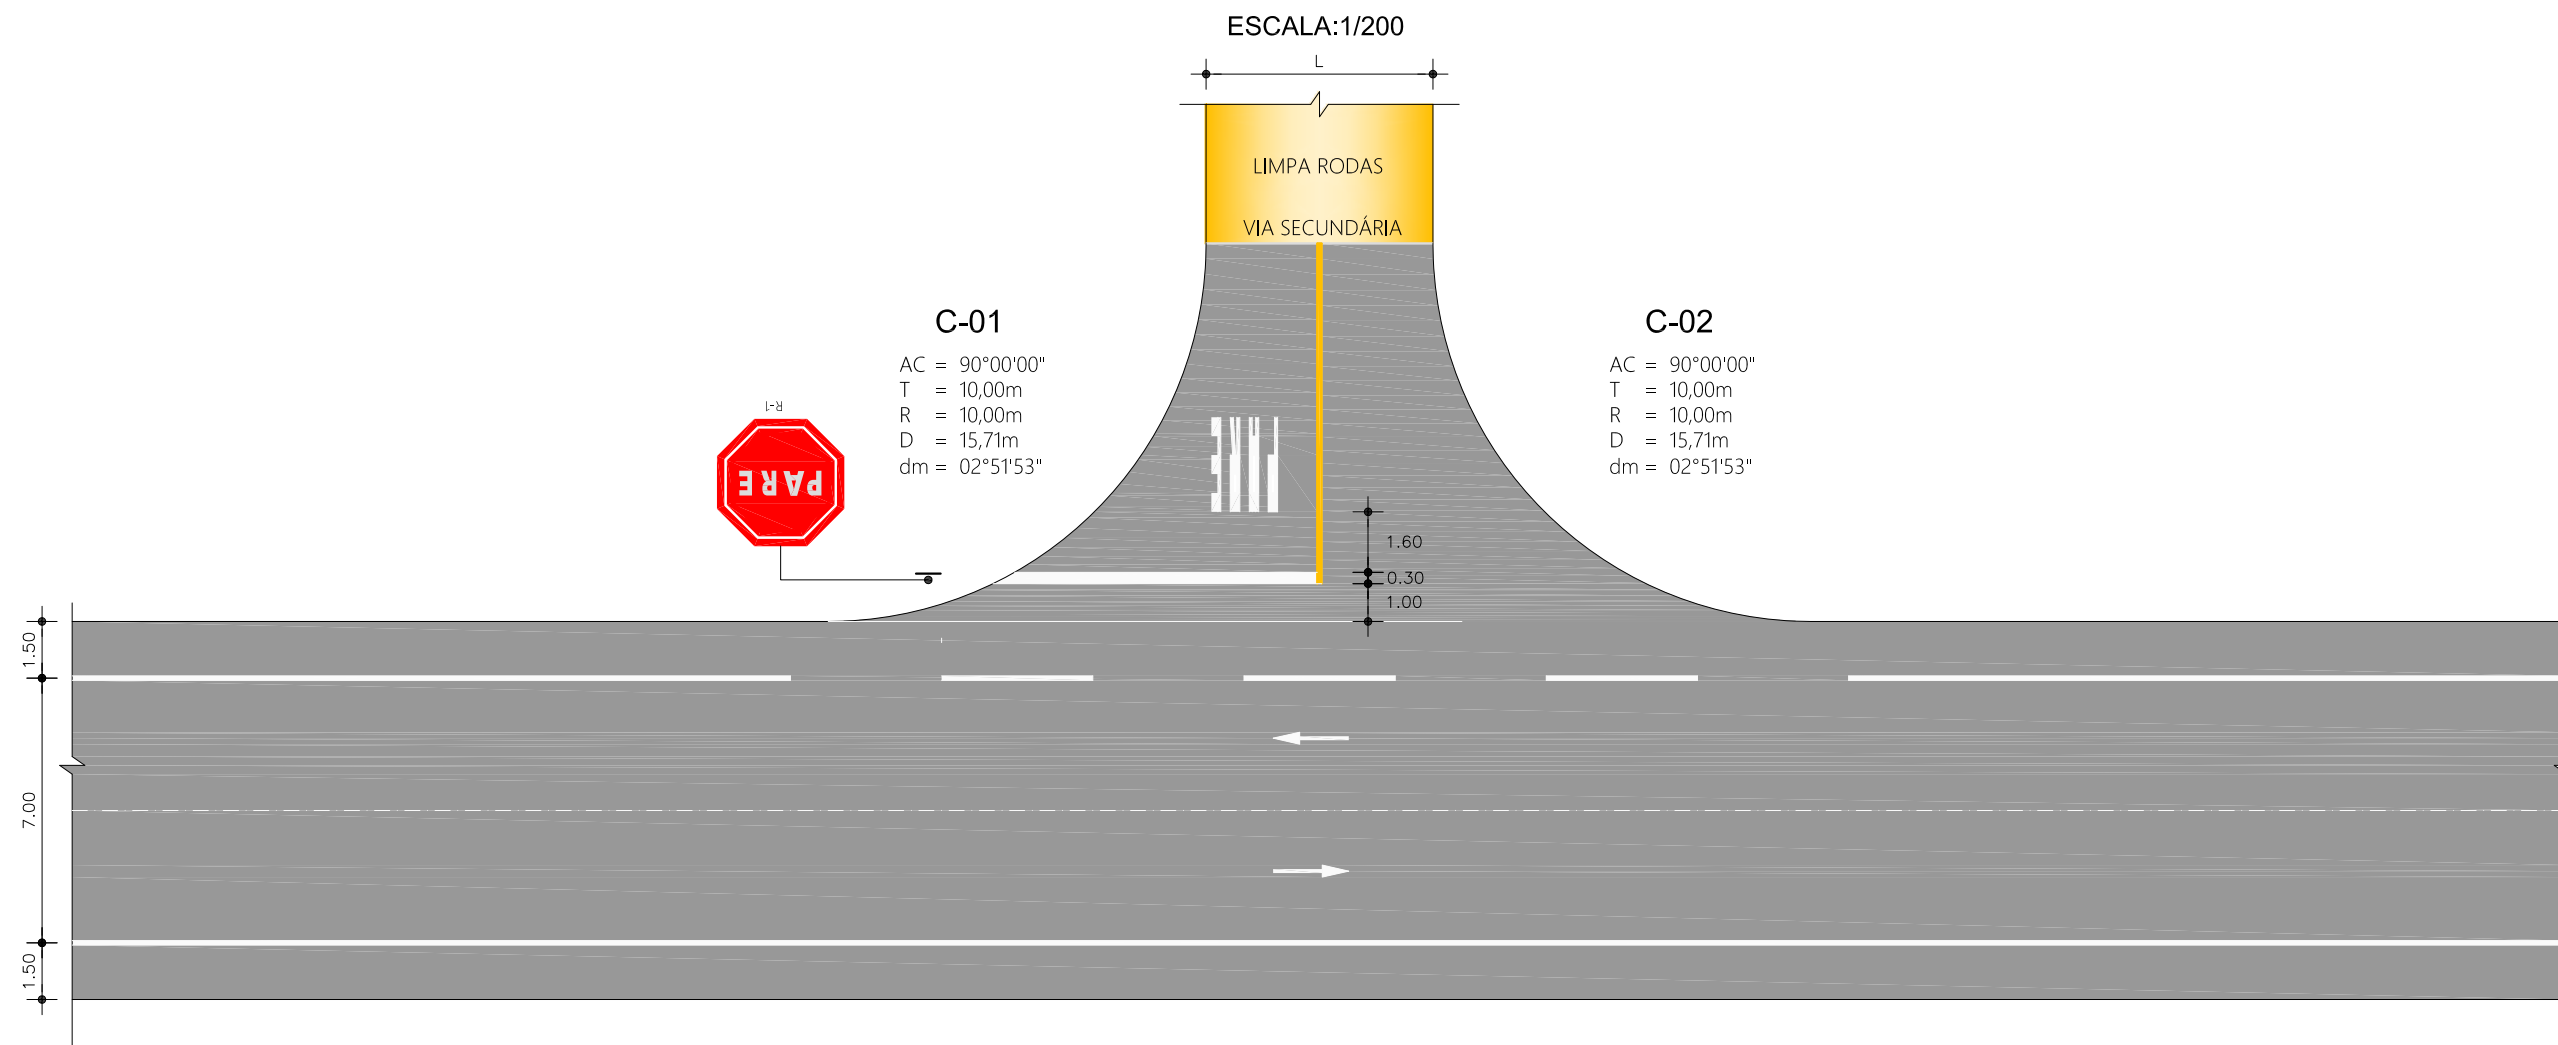

### LISTA DOS ACESSOS LATERAIS

LADO ESQUERDO			LADO DIREITO		
ITEM	ESTACA	SEÇÃO-L(m)	ITEM	ESTACA	SEÇÃO-L(m)
1	50+0,00	8,00 (RUA)	1	49+15,00	6,00 (RUA)
2	52+2,00	6,00 (RUA)	2	52+0,00	6,00 (RUA)
3	100+8,00	6,00	3	178+0,00	6,00
4	154+5,00	6,00	4	198+0,00	6,00
5	541+10,00	6,00	5	251+15,00	6,00
6			6	268+0,00	6,00
7			7	293+10,00	6,00
8			8	361+10,00	6,00
9			9	387+0,00	6,00
10			10	538+0,00	6,00

 GOVERNO DO ESTADO DE SERGIPE DEPARTAMENTO ESTADUAL DA INFRAESTRUTURA RODoviÁRIA DE SERGIPE – DER-SE	ELEBORAÇÃO DE PROJETO EXECUTIVO DE ENGENHARIA PARA RESTAURAÇÃO DO PAVIMENTO COM MELHORAMENTOS DO SEGMENTO DA SE-339, TRECHO: CAPELA/ ENTR. SE-230 (NOSSA SENHORA DAS DORES, COM EXTENSÃO DE 16,97 Km, NESTE ESTADO	
	FASE: <b>RELATÓRIO PARCIAL N/ 2 - PROJETO BÁSICO</b>	
 ENGENHEIROS CONSULTORES	TÍTULO: <b>PROJETO DE SINALIZAÇÃO</b> <b>SEÇÃO TIPO DE CONCORDÂNCIA COM AS VIAS SECUNDÁRIAS</b>	
	ESCALA: -	DATA: DEZEMBRO/2023
	PRANCHA: PS-41	REVISÃO: 00