



SINALIZAÇÃO HORIZONTAL


ESCALA: 1/125

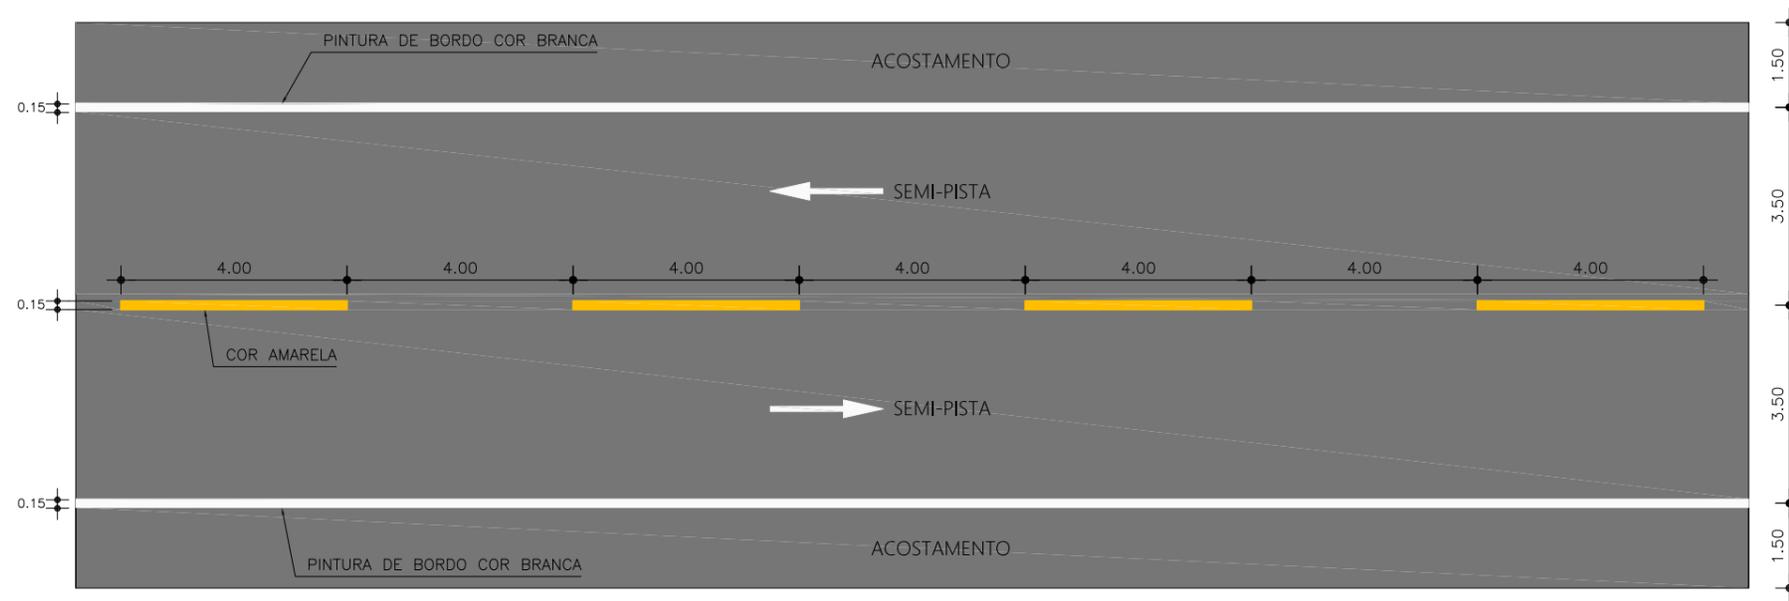


DETALHE DA LINHA DEMARCADORA DE FAIXA - (CADÊNCIA 4,00x12,00)

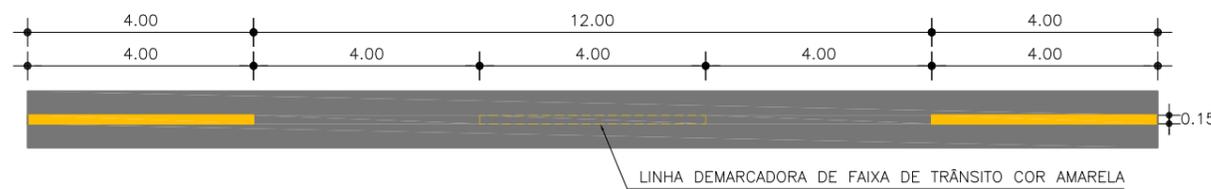

DETALHE DA LINHA DEMARCADORA DE FAIXA - (CADÊNCIA 4,00x4,00)

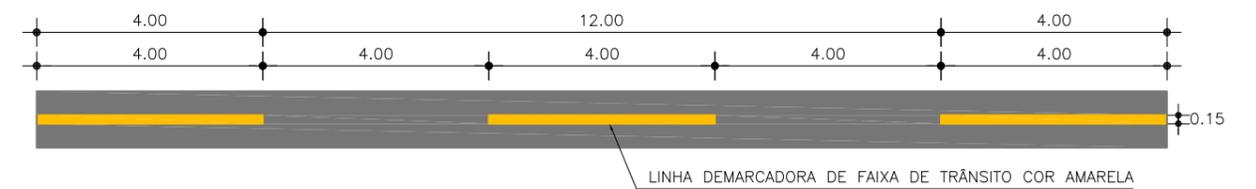

DETALHE DA LINHA DE PROIBIÇÃO DE ULTRAPASSAGEM - (CADÊNCIA 4,00x4,00 / CONTÍNUA)

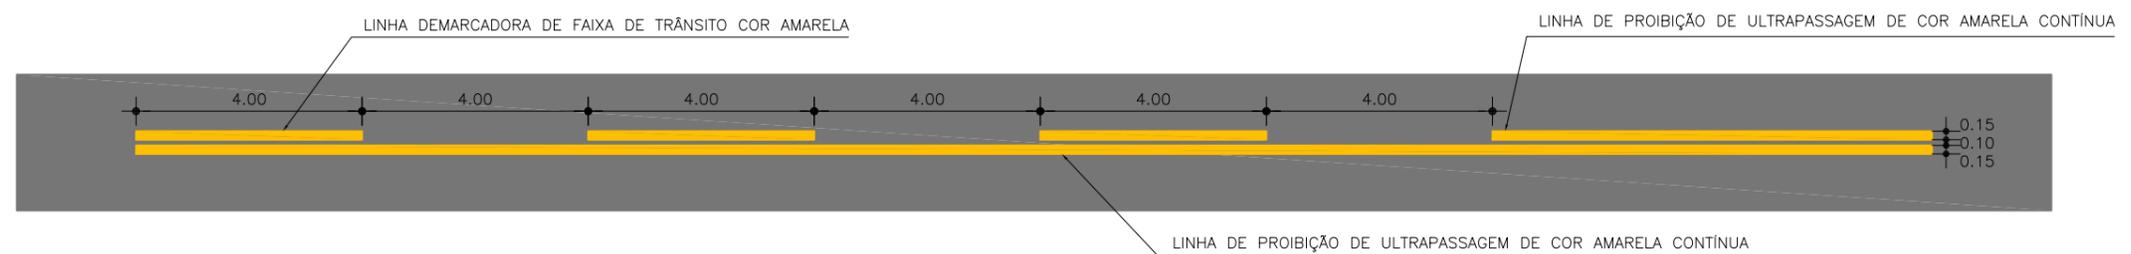

NOTA:

- 1) UTILIZAR TINTA BASE ACRÍLICA EMULSIONADA EM ÁGUA - ESPESSURA DE 0,5mm
- 2) ADICIONAR MICROESFERAS DE VIDRO RETRO-REFLETIVO PREMIX (TIPO 1B)
- 3) TEMPO DE VIDA PREVISTA PARA AS FAIXAS E PINTURAS: 36 MESES (VMD < 5.000VEIC.)



GOVERNO DO ESTADO DE SERGIPE
DEPARTAMENTO ESTADUAL DA
INFRAESTRUTURA RODOVIÁRIA DE
SERGIPE – DER-SE

ELEBORAÇÃO DE PROJETO EXECUTIVO DE
ENGENHARIA PARA RESTAURAÇÃO DO PAVIMENTO
COM MELHORAMENTOS DO SEGMENTO DA SE-339,
TRECHO: CAPELA/ ENTR. SE-230 (NOSSA SENHORA DAS
DORES, COM EXTENSÃO DE 16,97 Km, NESTE ESTADO



ENGENHEIROS
CONSULTORES

FASE:	RELATÓRIO PARCIAL N/ 2 - PROJETO BÁSICO				
TÍTULO:	PROJETO DE SINALIZAÇÃO DETALHES DA SINALIZAÇÃO HORIZONTAL				
ESCALA:	-	DATA:	DEZEMBRO/2023	CONTRATO:	PJ-030/2023
		PRANCHA:	PS-42	REVISÃO:	00