




DETALHE 1 (ZEBRADO)
ESCALA: 1/125

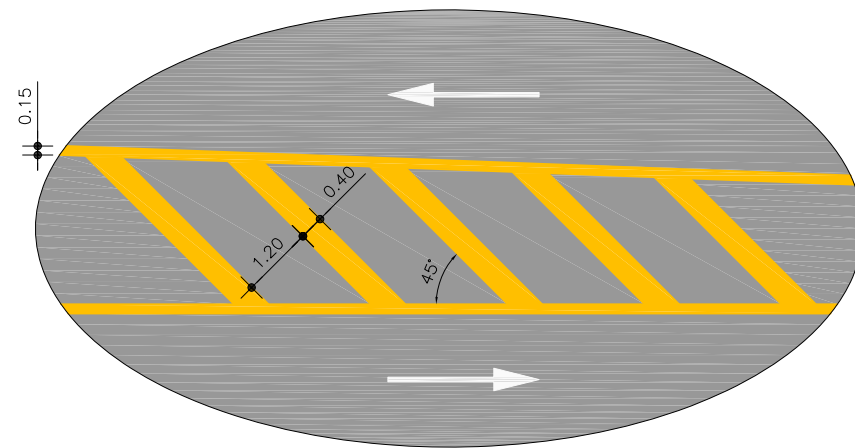


DETALHE 2 (PASSAGEM DE PEDESTRE)
ESCALA: 1/200

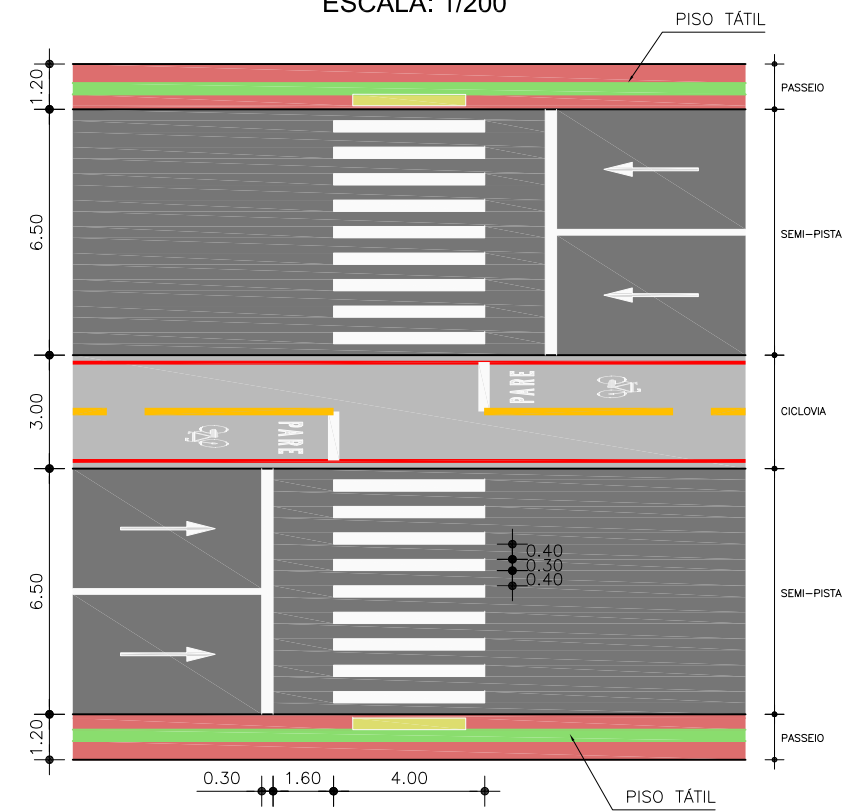

DETALHE 3
MARCAÇÃO DE CRUZAMENTO - MCC)
ESCALA: 1/100

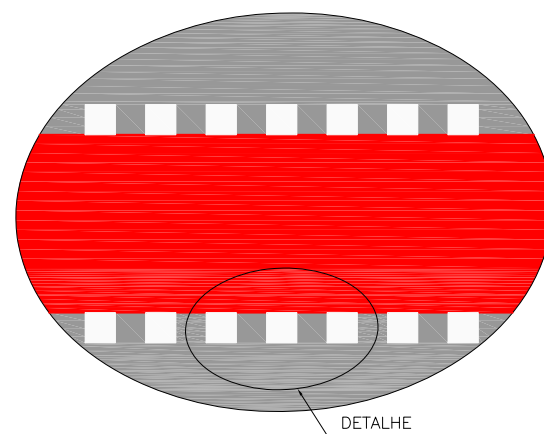

DETALHE DA PINTURA - MCC)
ESCALA: 1/50

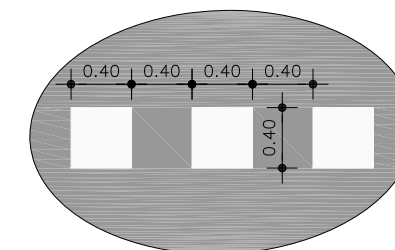

NOTA:



GOVERNO DO ESTADO DE SERGIPE
DEPARTAMENTO ESTADUAL DA
INFRAESTRUTURA RODOVIÁRIA DE
SERGIPE – DER-SE

ELEBORAÇÃO DE PROJETO EXECUTIVO DE
ENGENHARIA PARA RESTAURAÇÃO DO PAVIMENTO
COM MELHORAMENTOS DO SEGMENTO DA SE-339,
TRECHO: CAPELA/ ENTR. SE-230 (NOSSA SENHORA DAS
DORES, COM EXTENSÃO DE 16,97 Km, NESTE ESTADO



ENGENHEIROS
CONSULTORES

FASE:	RELATÓRIO PARCIAL N/ 2 - PROJETO BÁSICO				
TÍTULO:	PROJETO DE SINALIZAÇÃO DETALHES DE SINALIZAÇÃO HORIZONTAL				
ESCALA:	-	DATA:	DEZEMBRO/2023	CONTRATO:	PJ-030/2023
				PRANCHA:	PS-48
				REVISÃO:	00