




REBAIXAMENTO DE PASSEIOS ESTREITOS - PLANTA  
PASSEIOS LATERAIS  
ESCALA: 1/50

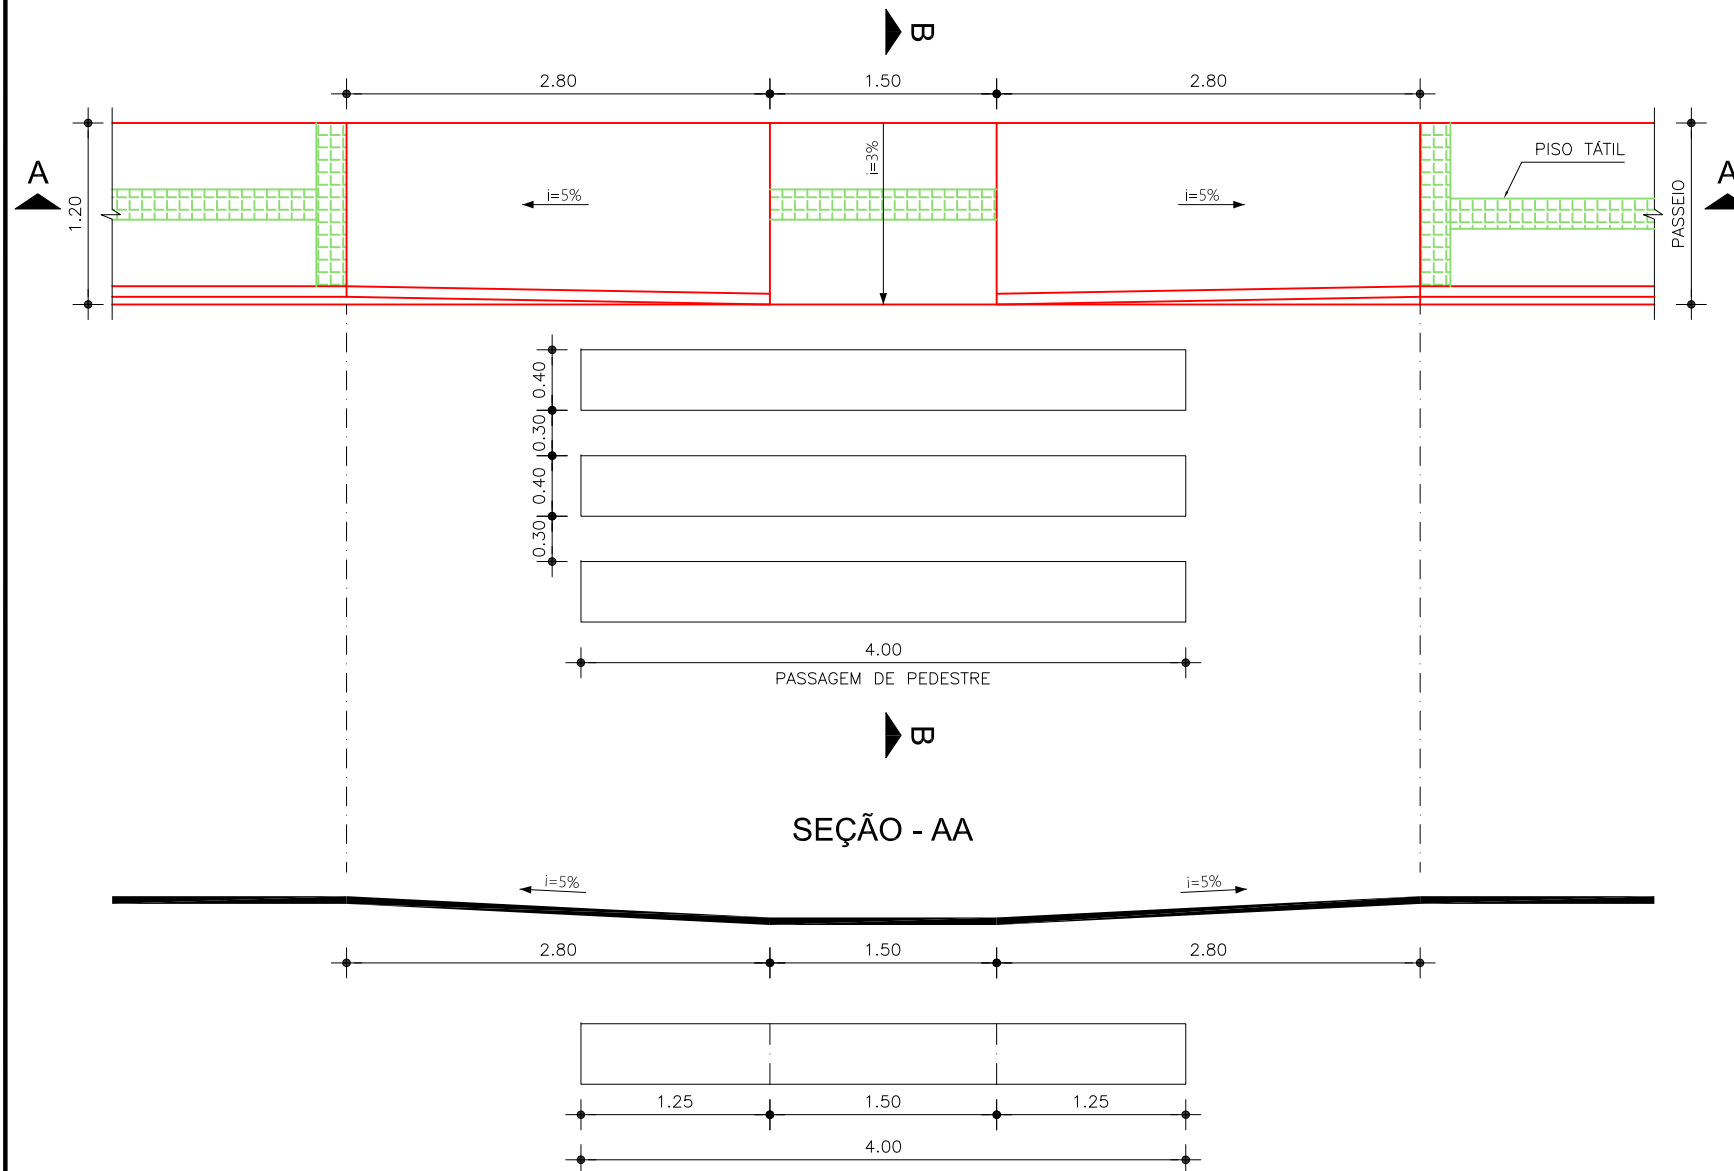


DETALHE DA PASSAGEM DE PEDESTRE NA CICLOVIA - PLANTA  
ESCALA: 1/75

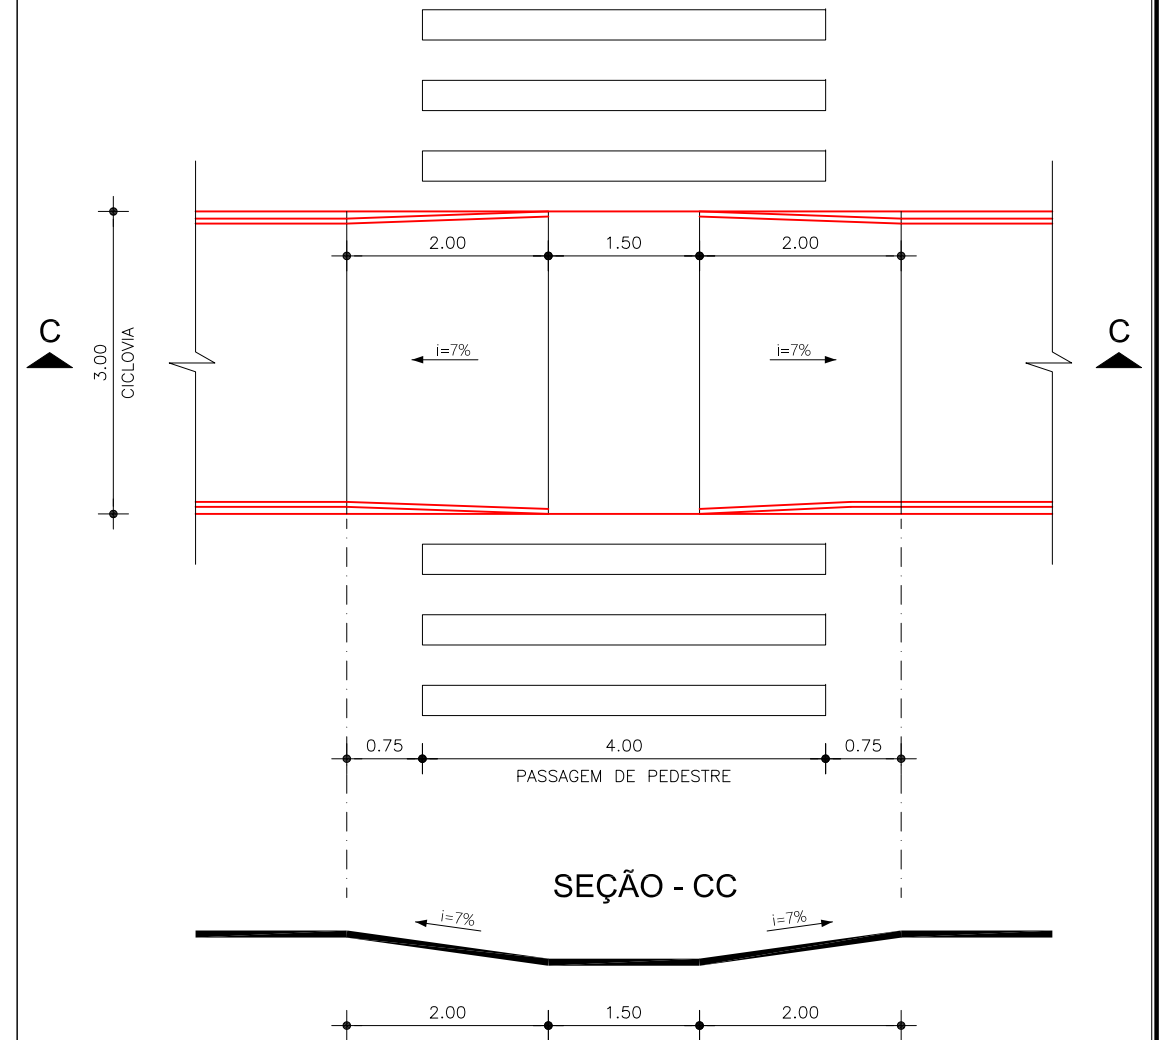

DETALHE DO MEIO-FIO NA CABEÇA DA CICLOVIA  
ESCALA: 1/100

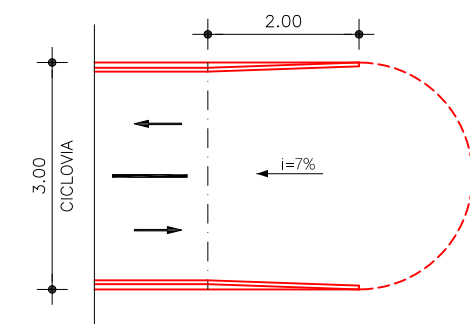

SEÇÃO - BB  
ESCALA: 1/75

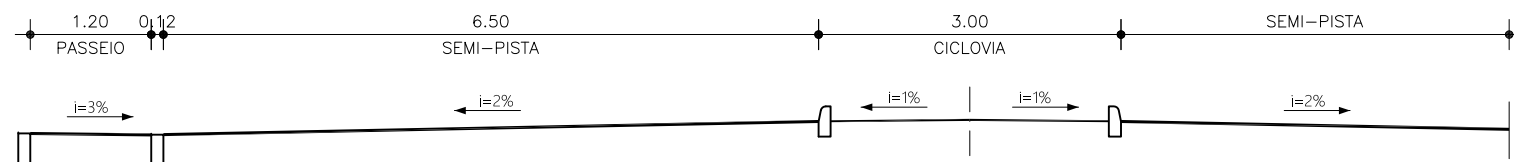

NOTA:



GOVERNO DO ESTADO DE SERGIPE  
DEPARTAMENTO ESTADUAL DA  
INFRAESTRUTURA RODOVIÁRIA DE  
SERGIPE - DER-SE

ELEBORAÇÃO DE PROJETO EXECUTIVO DE  
ENGENHARIA PARA RESTAURAÇÃO DO PAVIMENTO  
COM MELHORAMENTOS DO SEGMENTO DA SE-339,  
TRECHO: CAPELA/ ENTR. SE-230 (NOSSA SENHORA DAS  
DORES, COM EXTENSÃO DE 16,97 Km, NESTE ESTADO



FASE:	RELATÓRIO PARCIAL N/ 2 - PROJETO BÁSICO								
TÍTULO:	TRAVESSIA URBANA (NOSSA SENHORA DAS DORES) DETALHES DE SINALIZAÇÃO HORIZONTAL								
ESCALA:	INDICADA	DATA:	DEZEMBRO/2023	CONTRATO:	PJ-030/2023	PRANCHA:	TU-05	REVISÃO:	00