


# GRÁFICO DE MOVIMENTAÇÃO DE SOLOS

## EIXO SE-469

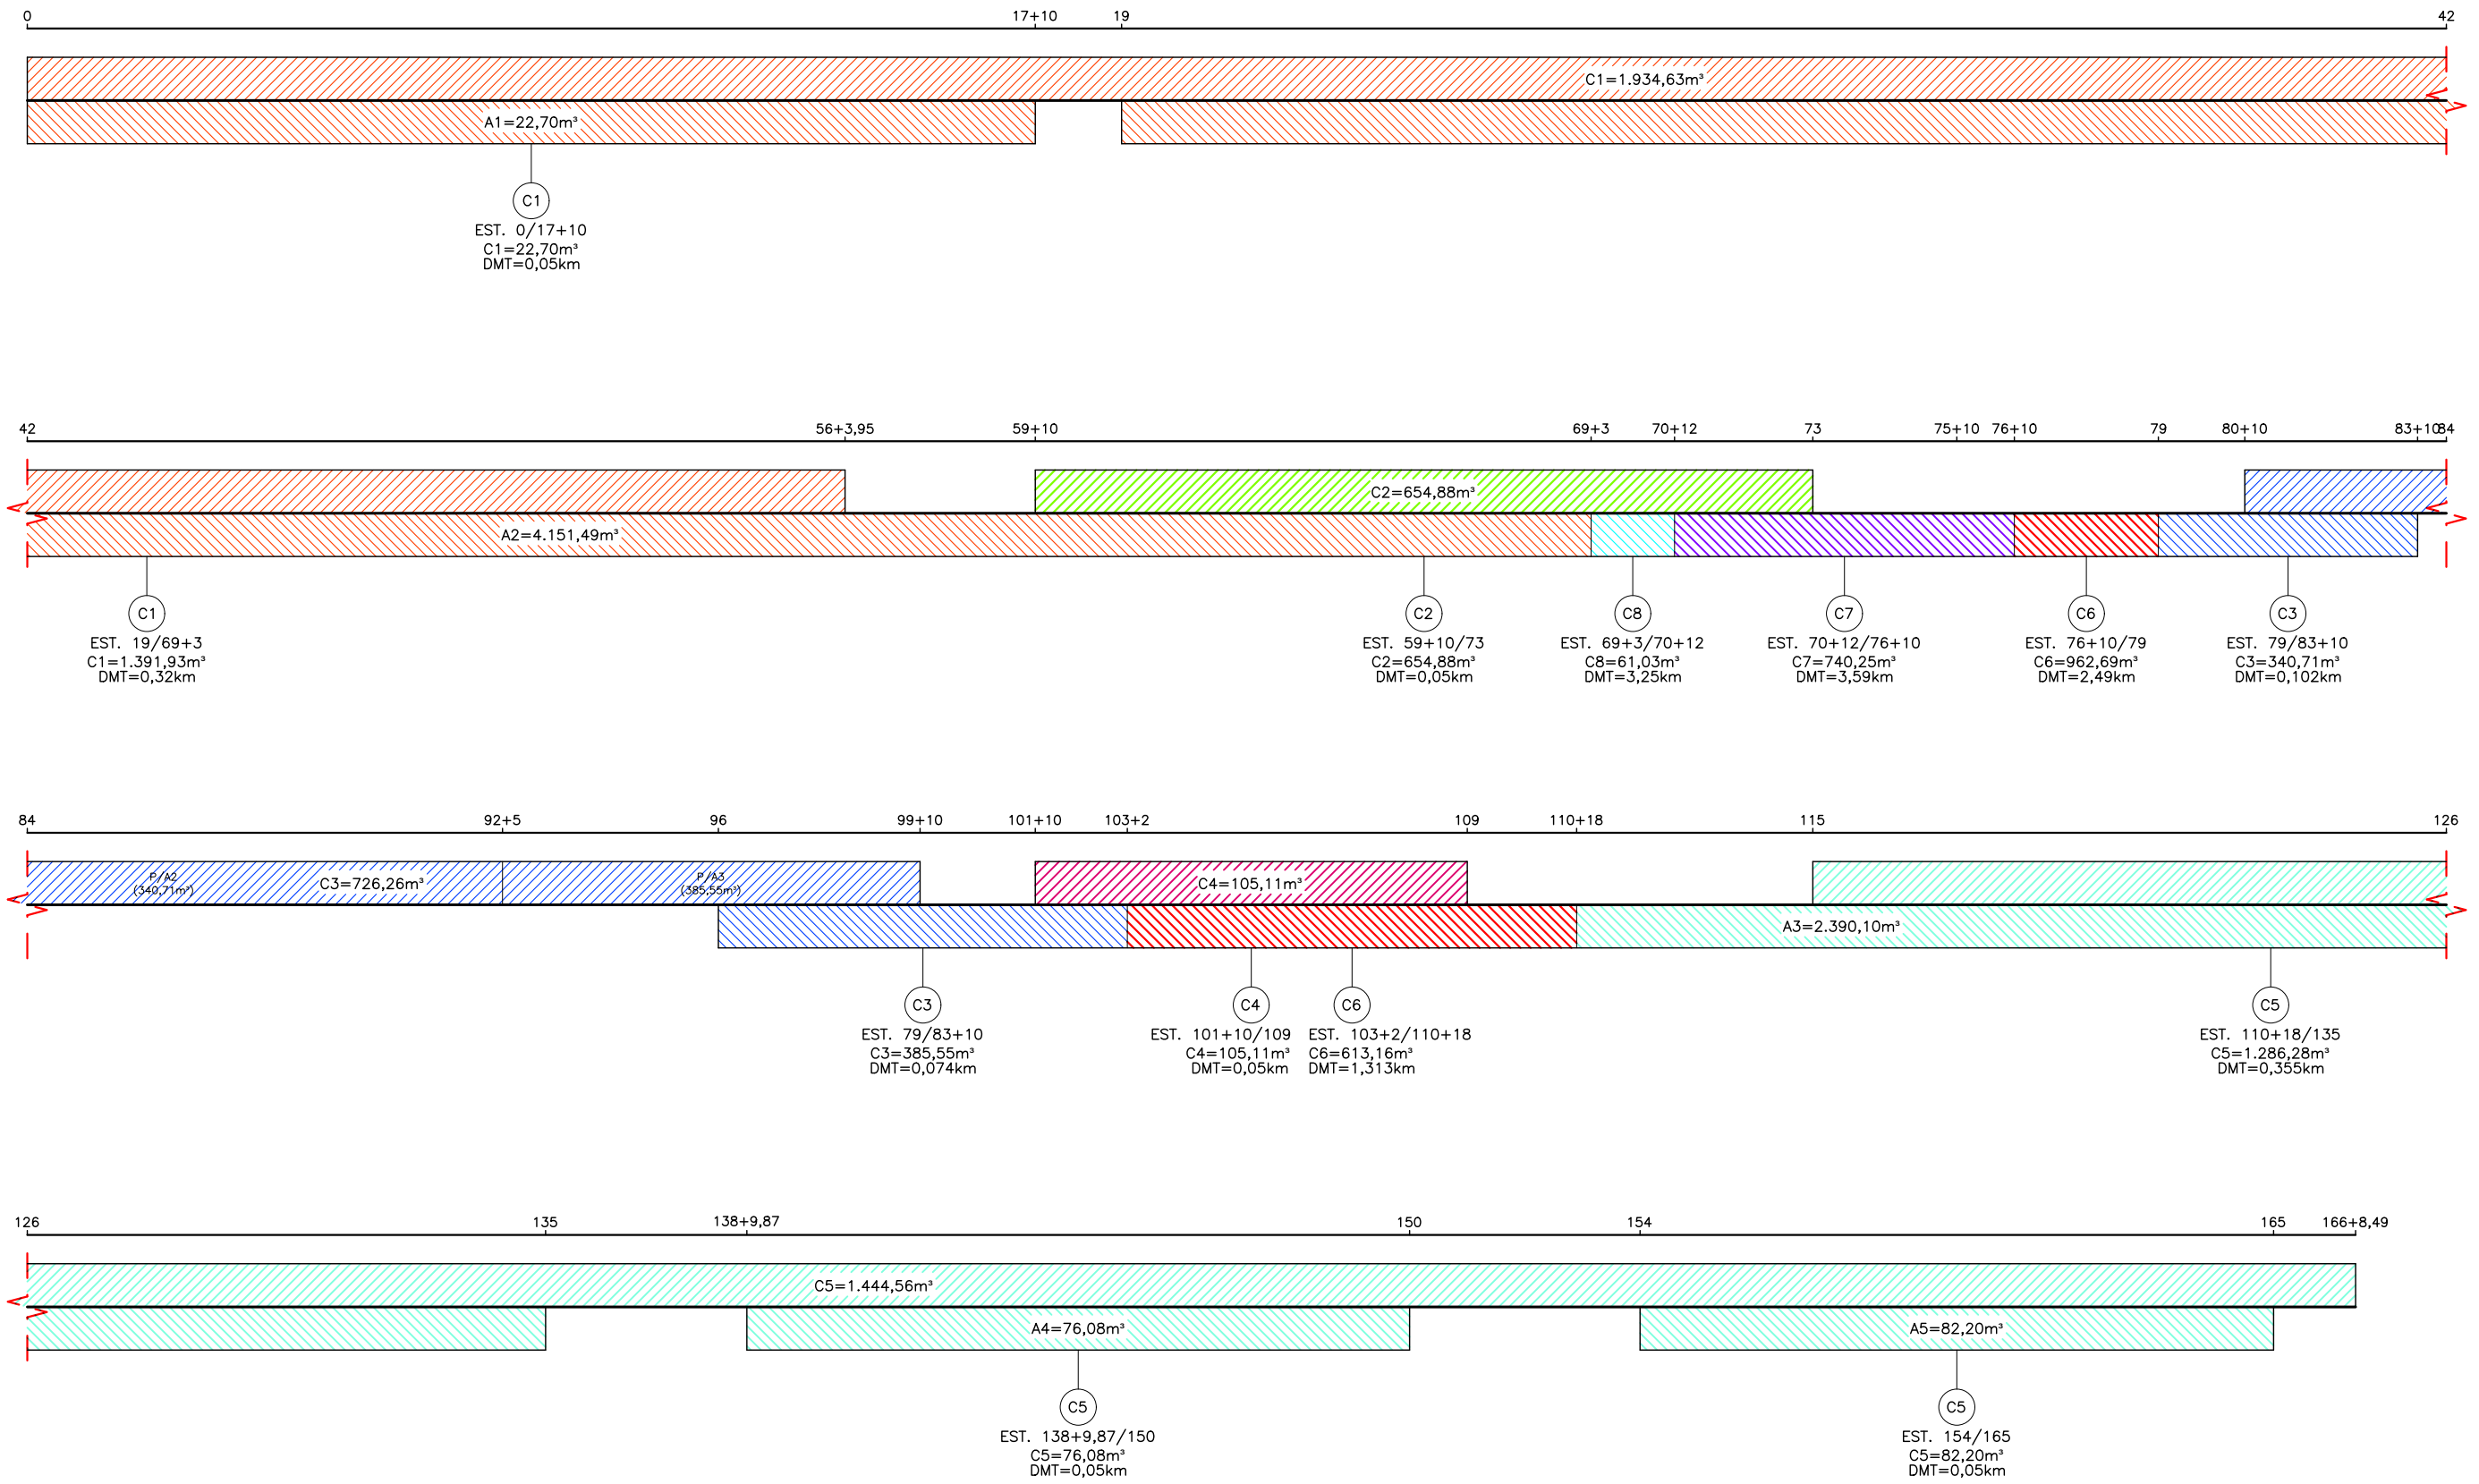

**CONVENÇÕES**

CORTE  
 ATERRO

**PROPRIETÁRIO**

**GOVERNO DO ESTADO DE SERGIPE**  
**SECRETARIA DE ESTADO DA INFRAESTRUTURA**  
 DEPARTAMENTO ESTADUAL DE INFRAESTRUTURA RODOVIÁRIA DE SERGIPE

**DESENHO:** Mateus Barbosa

**ESCALAS:** S/ESCALA

**DATA:** JULHO/2024

**ARQUIVO ELETRÔNICO**

003-5.4.1.2-PE-TER-ROO

**PROJETO:** EXECUTIVO DE ENGENHARIA  
**OBRA:** IMPLANTAÇÃO DA PAVIMENTAÇÃO  
**RODOVIA 1:** SE-469  
**SUBTRECHO:** CIDADE DE BOQUIM/ENTR. ACESSO 131  
**EXTENSÃO:** 3,3 Km  
**RODOVIA 2:** ACESSO 131  
**SUBTRECHO:** ENTR. SE-469/POV. MEIA LÉGUA  
**EXTENSÃO:** 2,88 Km  
**TÍTULO:** PROJETO DE TERRAPLENAGEM  
 GRÁFICO DE MOVIMENTAÇÃO DE SOLOS - EIXO DA SE-469

**PRANCHA:**

**5.4.1**

**REVISÃO:**

**00**



**CTENG-CORPO TÉCNICO DE ENGENHARIA LTDA.**  
 RUA WILSON BARBOSA DE MELO, 23  
 (ANEXO À GALERIA TOP CLASS)  
 PAVIMENTO SUPERIOR  
 BAIRRO: ATALAIA - ARACAJU-SE  
 FONE: (79) 3211-5969  
 e-mail: engenharia@cteng.com.br  
 Site: <http://www.cteng.com.br>



AV. SÃO PAULO, 3005  
 BAIRRO MATADOURO  
 FONE: 3241-2811