


# CROQUIS DE LOCALIZAÇÃO

## AREAL LITORAL SUL

INDICAÇÕES GERAIS	
OCORRÊNCIA	AREAL LITORAL SUL
LOCALIZAÇÃO	FAZENDA RECANTO DOS GOIS, ITAPORANGA D'AJUDA/SE
DISTÂNCIA À OBRA	56,0Km DO INÍCIO DA OBRA
PROPRIETÁRIO	SR. CASSIANO                      TEL.: (79) 99909-7887
ENDEREÇO DO PROPRIETÁRIO	NO PRÓPRIO LOCAL
BENFEITORIAS	-
TIPO DE VEGETAÇÃO	-
ÁREA UTILIZÁVEL	36.000m²
PROF. MÉDIA UTILIZÁVEL	2,95m
VOLUME UTILIZÁVEL	106.200m³
PROF. MÉDIA	2,95m
UTILIZAÇÃO	ATERRO E OBRAS D'ARTE
MATERIAL	AREIA FINA BRANCA

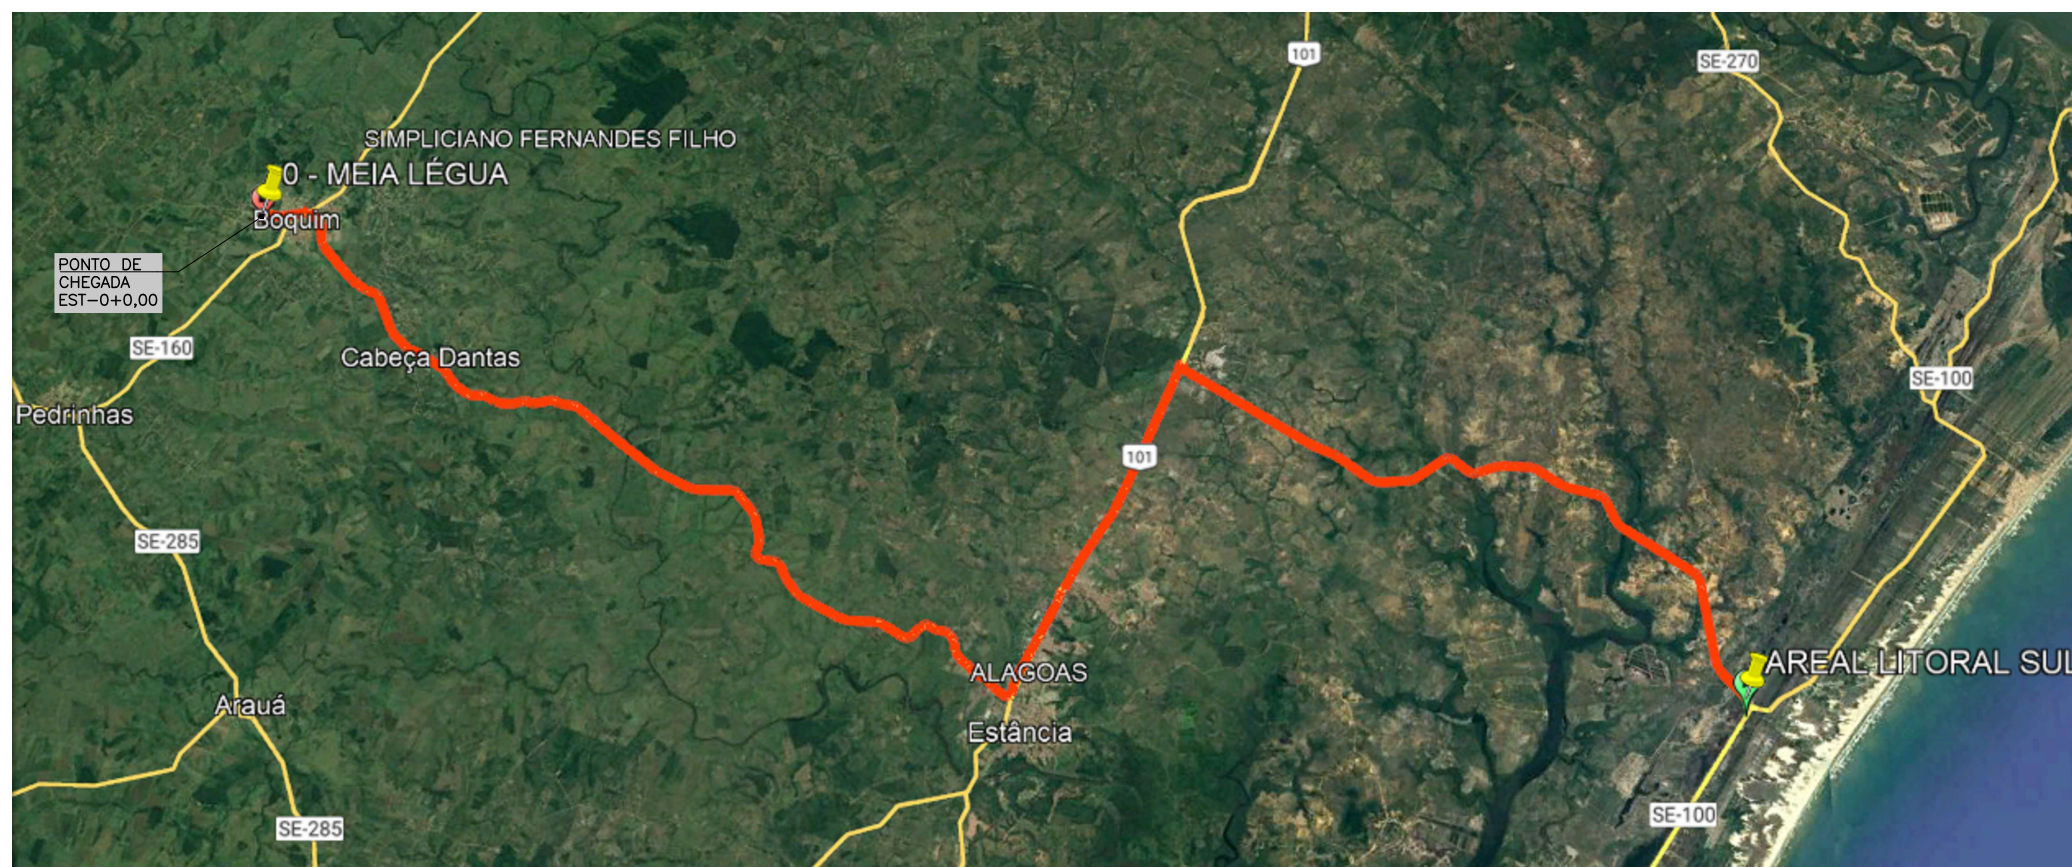

**CTENG**  
**CTENG-CORPO TÉCNICO DE ENGENHARIA LTDA.**  
 RUA WILSON BARBOSA DE MELO, 23  
 (ANEXO AO TOP CLASS ESCRITÓRIO VIRTUAL)  
 PAVIMENTO SUPERIOR  
 BAIRRO: ATALAJÁ - ARACAJÚ-SE  
 FONE: (79)3211-5969  
 e-mail: engenharia@cteng.com.br  
 Site: http://www.cteng.com.br

**CONVENÇÕES**

— TRAJETO PARA AREAL - PAVIMENTADO L: 56,0km  
 — TRAJETO PARA AREAL - NÃO PAVIMENTADO L: 0,0km

**PROPRIETÁRIO**

**GOVERNO DO ESTADO DE SERGIPE**  
**SECRETARIA DE ESTADO DO DESENVOLVIMENTO URBANO E SUSTENTABILIDADE**  
 DEPARTAMENTO ESTADUAL DE INFRAESTRUTURA RODOVÁRIA DE SERGIPE

DESENHO: Marcos Macedo  
 ESCALAS: SEM ESCALA  
 DATA: JULHO/2024  
 ARQUIVO ELETRÔNICO  
 003-4.2.3.1-PE-EGET-ROO

PROJETO: EXECUTIVO DE ENGENHARIA  
 OBRA: IMPLANTAÇÃO DA PAVIMENTAÇÃO  
 RODOVA 1: SE-469  
 SUBTRECHO: CIDADE DE BOQUIM/ENTR. ACESSO 131  
 EXTENSÃO: 3,3 Km  
 RODOVA 2: ACESSO 131  
 SUBTRECHO: ENTR. SE-469/POV. MEIA LÉGUA  
 EXTENSÃO: 2,88 Km  
 TÍTULO: ESTUDOS GEOTÉCNICOS  
 CROQUI LOC AREAL LITORAL SUL

PRANCHA:  
**4.2.3.1**  
 REVISÃO:  
**00**