
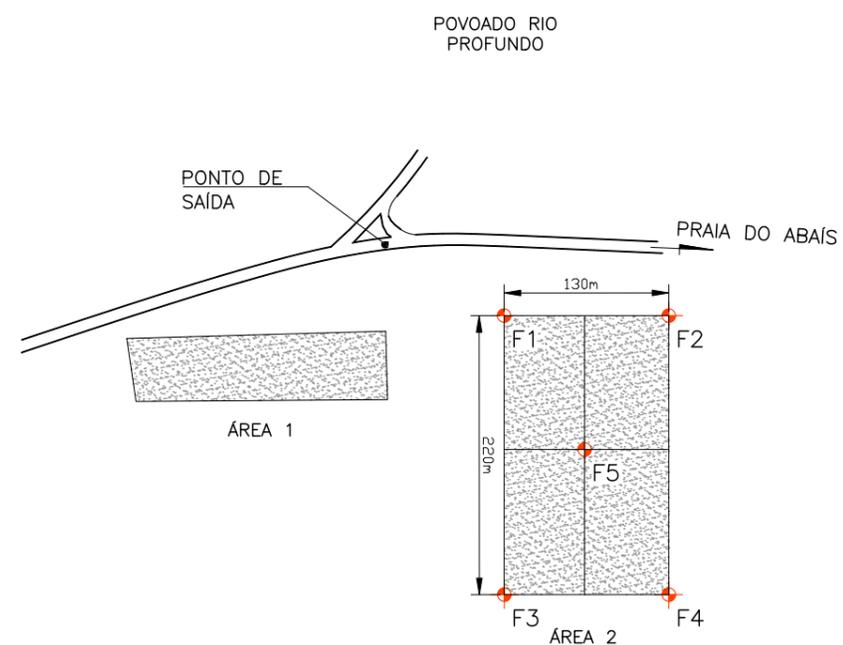


CROQUIS DE LOCALIZAÇÃO

JAZIDA RAIMUNDO

INDICAÇÕES GERAIS	
OCORRÊNCIA	JAZIDA RAYMUNDO
LOCALIZAÇÃO	POVOADO RIO FUNDO, MUNICÍPIO DE ESTÂNCIA/SE
DISTÂNCIA À OBRA	46,9Km DO INÍCIO DA OBRA
PROPRIETÁRIO	RAYMUNDO SILVEIRA SOUZA NETO (79) 99998-5132
ENDEREÇO DO PROPRIETÁRIO	NO PRÓPRIO LOCAL
CONTATO	CASEIRO (ZÉ DE MADALENA) (79) 99600-9185
ÁREA UTILIZÁVEL	ÁREA 1 = 11.000m ² ÁREA 2 = 28.600m ²
PROF. MÉDIA UTILIZÁVEL	ÁREA 1 = 0,42m ÁREA 2 = 0,68m
VOLUME UTILIZÁVEL	ÁREA 1 = 4.620m ³ ÁREA 2 = 19,448m ³
ÁREA UTILIZÁVEL TOTAL	24.068m ²
UTILIZAÇÃO	CAMADA DE SUB-BASE
MATERIAIS	SOLO ARENO SILTOSO AVERMELHADO
	SOLO ARENO ARGILOSO COM PEDREGULHOS ALARANJADO
	SOLO ARENOSO C/ PEDREG. E FRAG. PEDRAS MARROM

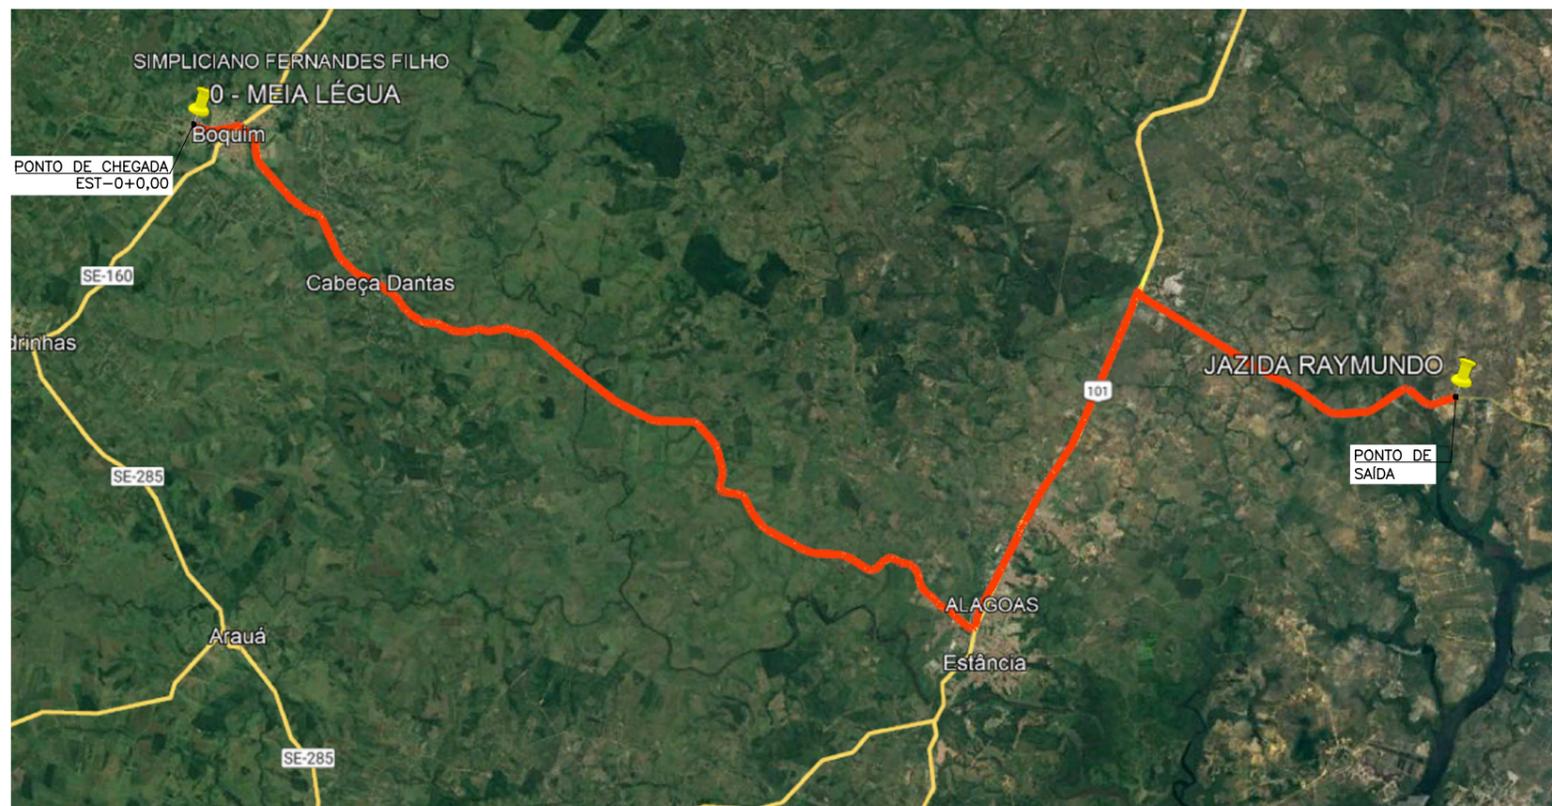

CONVENÇÕES

- TRAJETO PARA JAZIDA - PAVIMENTADO L: 46,9km
- TRAJETO PARA JAZIDA - NÃO PAVIMENTADO L: 0,0km