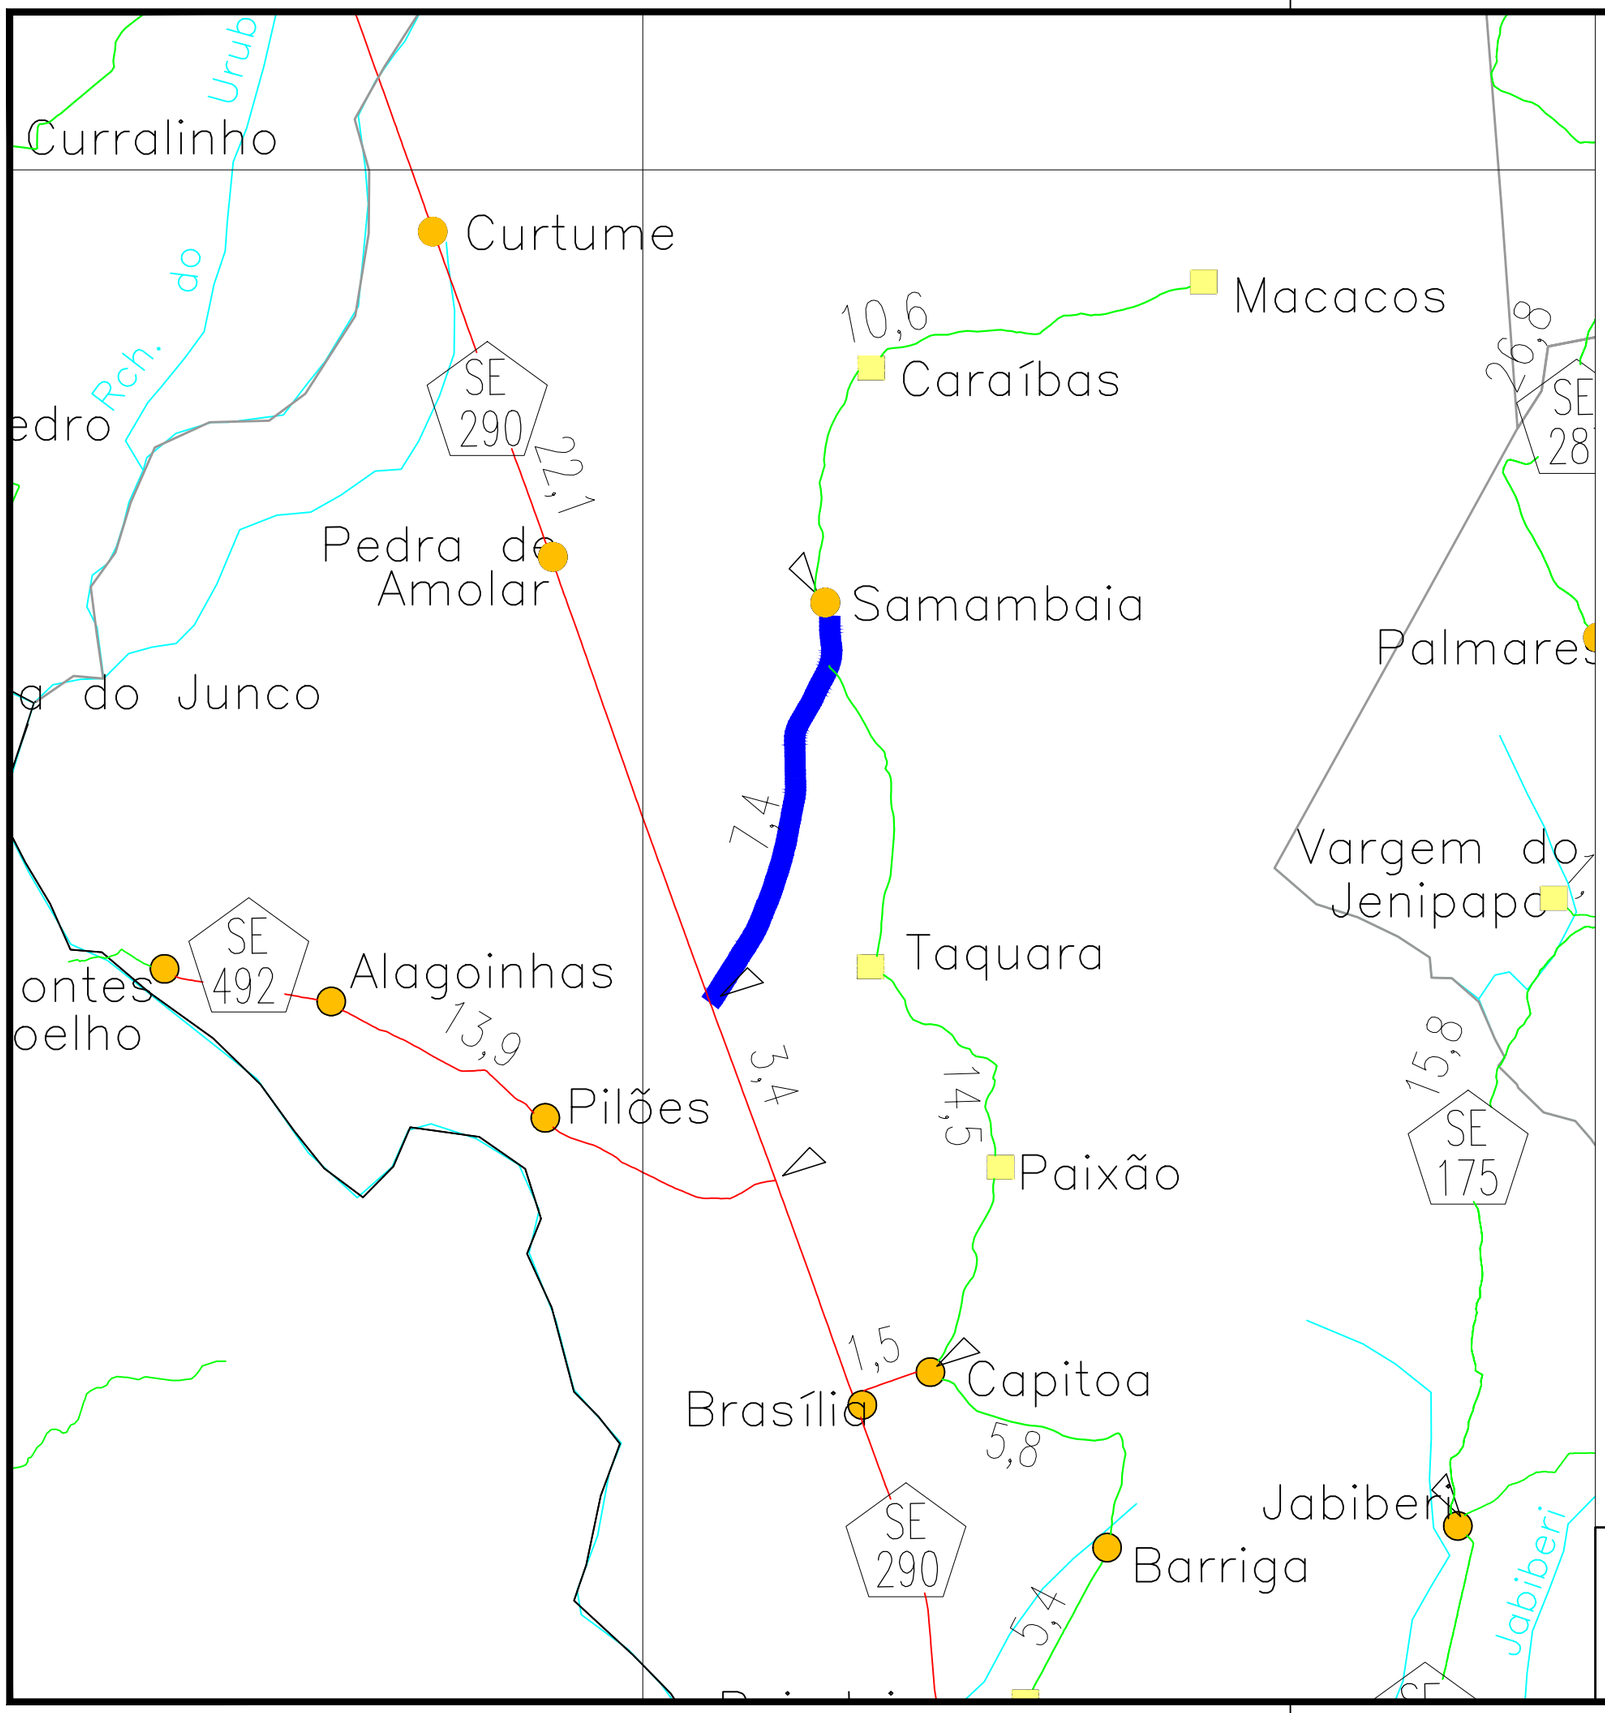

D.E.R. SE

MAPA DE LOCALIZAÇÃO

CONVENÇÕES

CIDADES E VILAS

- Capital
- Sede de Município
- Povoados
- Outras Localidades

RODOVIAS

Federais / Estaduais / Municipais

- Duplicada
- Em Duplicação
- Pavimentada
- Em Pavimentação
- Não Pavimentada
- Planejada

26,1 Distância em Quilômetros

Ferrovia

HIDROGRAFIA

- Rio, Ribeirão, Córrego
- Reservatório, Barragem

PONTOS DE REFERÊNCIA

- Policia Rodoviária Federal
- Policia Rodoviária Estadual
- Residência (GEDRE) do DER/SE
- Residência do 21° DRF
- Porto
- Aeroporto
- Travessia de Balsas
- Farol

LIMITES

- Interestadual
- Municipal

LEGENDA

OBJETO: EXECUÇÃO DE SERVIÇOS/OBRAS DE REESTRUTURAÇÃO DO PAVIMENTO DO ACESSO 119, TRECHO: ENTR. SE-290 (TOBIAS BARRETO) / POV. SAMAMBAIA, COM EXTENSÃO TOTAL DE 7,40KM, NESTE ESTADO

COORDENADAS INICIAIS: 8785227.88 m S/ 601184.34 m E

COORDENADAS FINAIS: 8792073.16 m S/ 603288.45m E

Nicole Santos Carvalho
Gerente de Projetos
CREA/SE 271611173-1
DER/SE

AV. SÃO PAULO, 3005
BAIRRO MATADOURO
FONE: 3241-2611

GOVERNO DO ESTADO DE SERGIPE
SECRETARIA DE ESTADO DO DESENVOLVIMENTO URBANO E SUSTENTABILIDADE – SEDURBS
DEPARTAMENTO ESTADUAL DE INFRAESTRUTURA RODOVIÁRIA DE SERGIPE – D.E.R

PROJETO:	MAPA DE LOCALIZAÇÃO		
TÍTULO:	REESTRUTURAÇÃO DE PARTE DA RODOVIA	DATA: JUL/2022	PRANCHA: 01/01
MUNICÍPIO:	TOBIAS BARRETO	ESCALA: 1:100.000	