

INDICAÇÕES GERAIS


PEDREIRA MM	
COORDENADAS	E= 0683791 N= 8784365
DISTÂNCIA AO EIXO	DA PEDREIRA P/ ESTACA 0: 6,3Km
LOCALIZAÇÃO	ITAPORANGA D'AJUDA
PROPRIETÁRIO	ADENILSON FREIRE PINTO
ENDEREÇO DO PROPRIETÁRIO	-
TELEFONE:	9940-9097 / 9989-3581
ÁREA	-
MATERIAL	BRITA CORRIDA E PÓ DE PEDRA
UTILIZAÇÃO	BASE E SUB-BASE
VOLUME EXPURGO	-
ESPESSURA MÉDIA UTILIZÁVEL	-
VOLUME UTILIZÁVEL	18.000m ³

ENSAIOS REALIZADOS

RESUMO ESTATÍSTICO

		1	2			1	2
GRANULOMETRIA: % PASSANDO	2"	100	100	AASHO NORMAL 12 GOLPES	Densidade Maxima	2,124	2,112
	1"	93	95		Umidade Otima	6,80	7,00
	3/8"	61	66		I.S.C	96	93
	N°4	49	58		Expansão	0,00	0,01
	N°10	35	41	AASHO INTERMEDIÁRIO 26 GOLPES	Densidade Maxima	-	-
	N°40	27	29		Umidade Otima	-	-
	N°200	14	15		I.S.C	-	-
	FAIXA	B	B		Expansão	-	-
	LL	-	-	AASHO MODIFICADO 56 GOLPES	Densidade Maxima	-	-
	IP	N.P.	N.P.		Umidade Otima	-	-
	IG	O	O		I.S.C	-	-
	EA	-	-		Expansão	-	-
H.R.B.	A-1-a	A-1-a					
%200	-	-					
%40	-	-					

CROQUI DE LOCALIZAÇÃO PEDREIRA MM

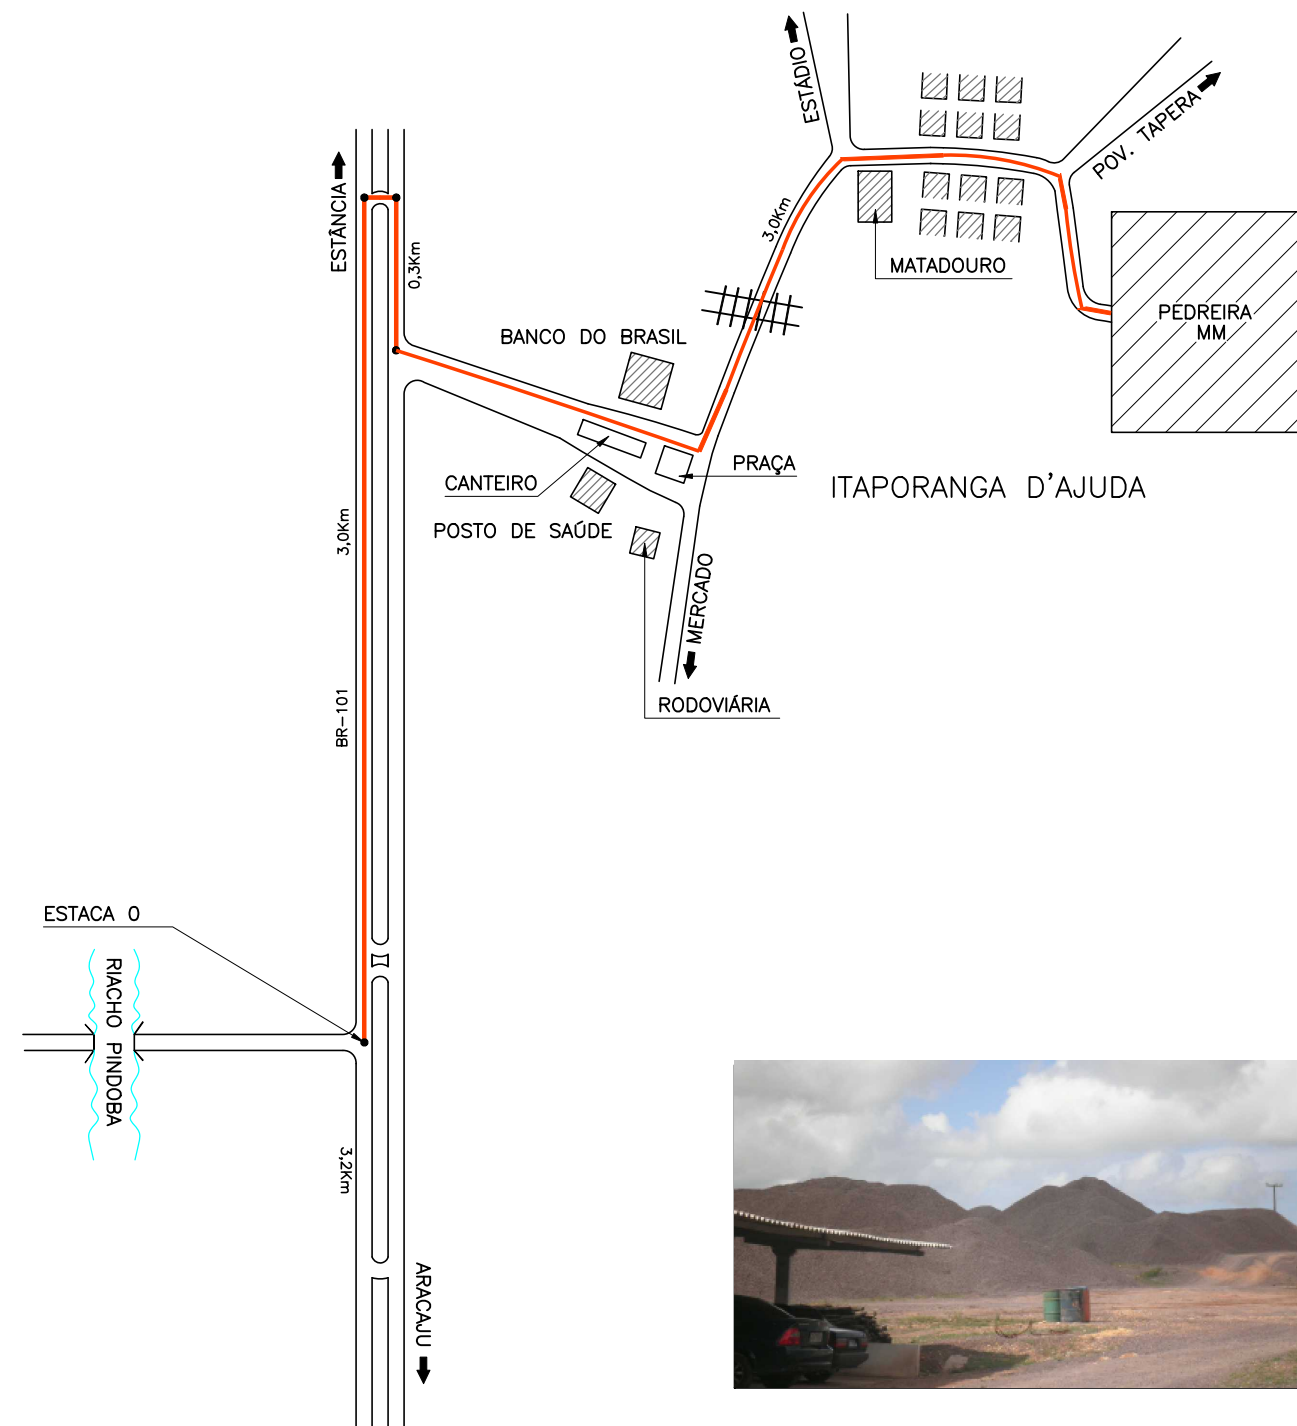


 José Marcos de Macedo Santos
 Eng. Civil CREA 2781702160



CTENG-CORPO TÉCNICO DE ENGENHARIA LTDA.
 GAL. LUIZ DE FRANÇA SALAS 206/207
 (ANEXO AO POSTO SÃO PAULO)
 PÇA. DA BANDEIRA, 171
 BAIRRO: CIRURGIA - ARACAJU-SE
 FONE: (79)3211-5969/FAX: (79)3213-8168
 e-mail: engenharia@cteng.com.br
 www.cteng.com.br

CONVENÇÕES

— LINHA GUIA



PROPRIETÁRIO
GOVERNO DO ESTADO DE SERGIPE
SECRETARIA DE ESTADO DA INFRAESTRUTURA
 DEPARTAMENTO ESTADUAL DE INFRAESTRUTURA RODOVIÁRIA DE SERGIPE

DESENHO: Marcos Macedo
 ESCALAS: S/ ESCALA
 DATA: MAIO/2023
 ARQUIVO ELETRÔNICO
 004-4.2.7.1-PE-EGE-ROO

PROJETO: EXECUTIVO DE ENGENHARIA - ADEQUAÇÃO IMPLANTAÇÃO E PAVIMENTAÇÃO DA VARIANTE
RODOVIA: ACESSO 017 (RODOVIA DE LIGAÇÃO RITA CACETE)
TRECHO: EST 28+0,00/BR-101
EXTENSÃO: APROXIMADAMENTE 1,00 Km
TÍTULO: ESTUDO GEOTÉCNICO
 CROQUI DE LOCALIZAÇÃO - PEDREIRA MM

PRANCHA:
4.2.7.1
REVISÃO:
00