



LIGAÇÃO POVOADO RITA CACETE / ENTRONCAMENTO BR-101
EIXO DA VARIANTE

SEÇÃO EM CORTE

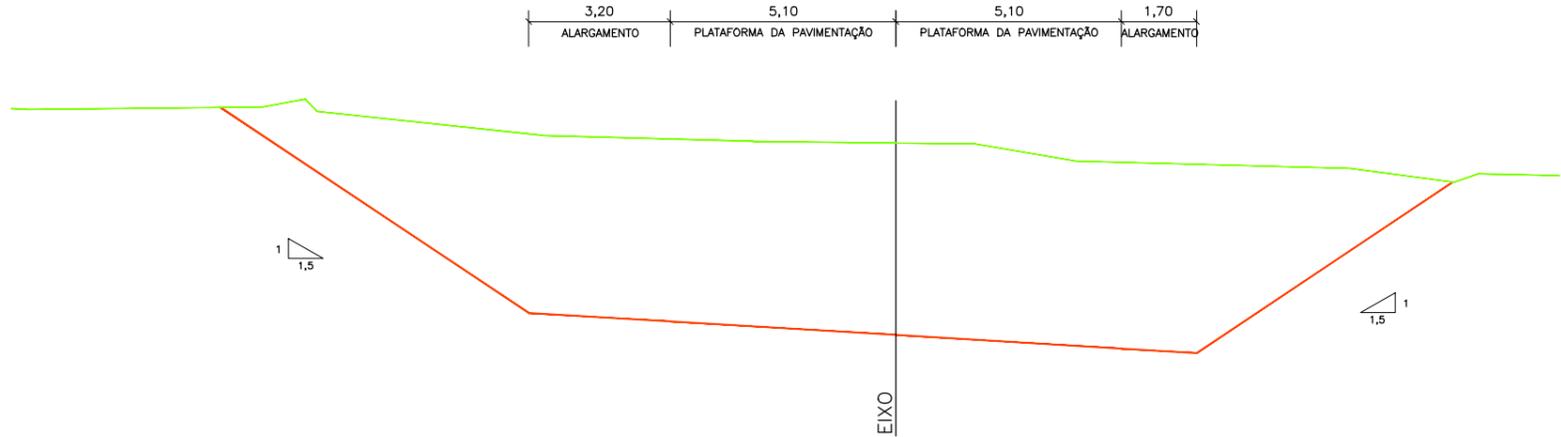

SEÇÃO EM ATERRO

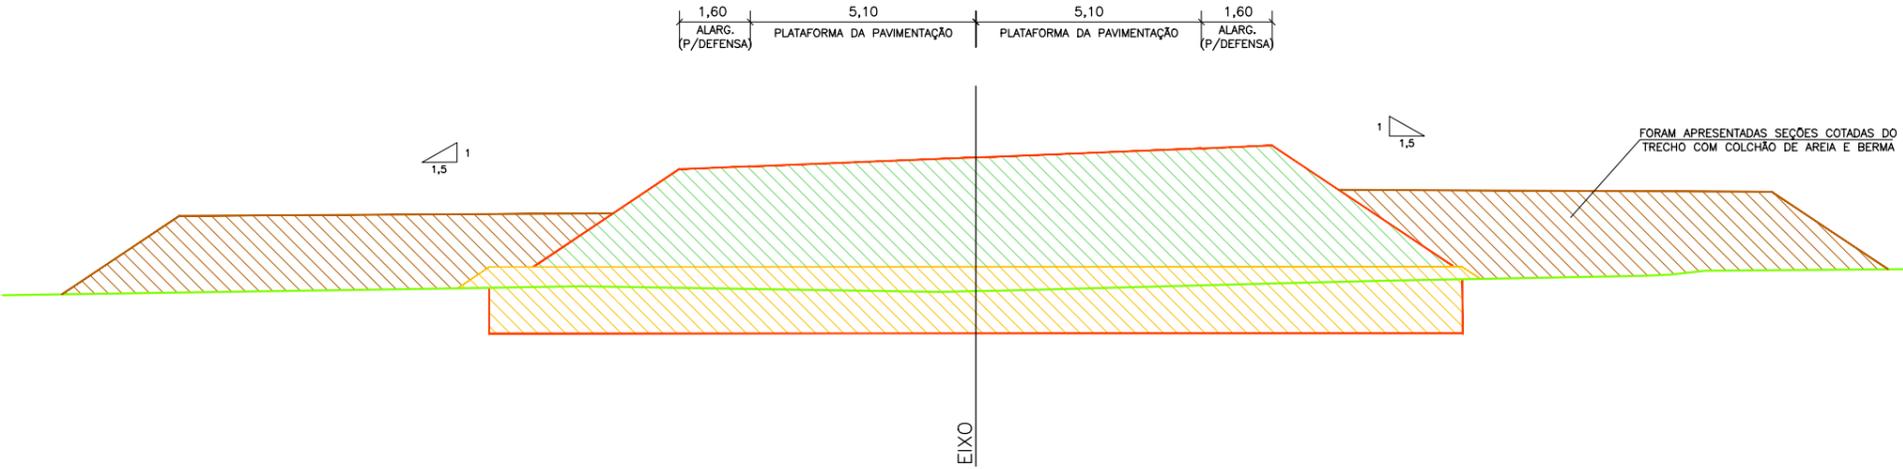

CTENG - CORPO TÉCNICO DE ENGENHARIA LTDA.
RUA WILSON BARBOSA DE MELO, 23
(GALERIA TOP CLASS)
PAVIMENTO SUPERIOR
BAIRRO: ATALAJÁ - ARACAJU-SE
FONE: (79)3211-5969
e-mail: engenharia@cteng.com.br
Site: http://www.cteng.com.br

| CONVENÇÕES | |
|------------|-----------------------------|
| | TERRENO NATURAL |
| | PLATAFORMA DE TERRAPLENAGEM |
| | ATERRO |
| | COLCHÃO DE AREIA |
| | BERMA DE EQUILÍBRIO |

| PROPRIETÁRIO | |
|--------------|--|
| | GOVERNO DO ESTADO DE SERGIPE |
| | SECRETARIA DE ESTADO DO DESENVOLVIMENTO URBANO E DA SUSTENTABILIDADE |
| | DEPARTAMENTO ESTADUAL DE INFRAESTRUTURA RODOVIÁRIA DE SERGIPE |

| |
|---------------------------------|
| DESENHO: <i>Matheus Barbosa</i> |
| ESCALAS: 1/150 |
| DATA: MAIO/2023 |
| ARQUIVO ELETRÔNICO |
| 004-5.1-PE-TER-R00 |

| |
|---|
| PROJETO: EXECUTIVO DE ENGENHARIA - ADEQUAÇÃO IMPLANTAÇÃO E PAVIMENTAÇÃO DA VARIANTE |
| RODOVIA: ACESSO 017 (RODOVIA DE LIGAÇÃO RITA CACETE) |
| TRECHO: EST 28+0,00/BR-101 |
| EXTENSÃO: APROXIMADAMENTE 1,00 Km |
| TÍTULO: PROJETO DE TERRAPLENAGEM SEÇÕES-TIPO |

| |
|--------------|
| PRANCHA: 5.1 |
| REVISÃO: 00 |