




GRÁFICO DE MOVIMENTAÇÃO DE SOLOS

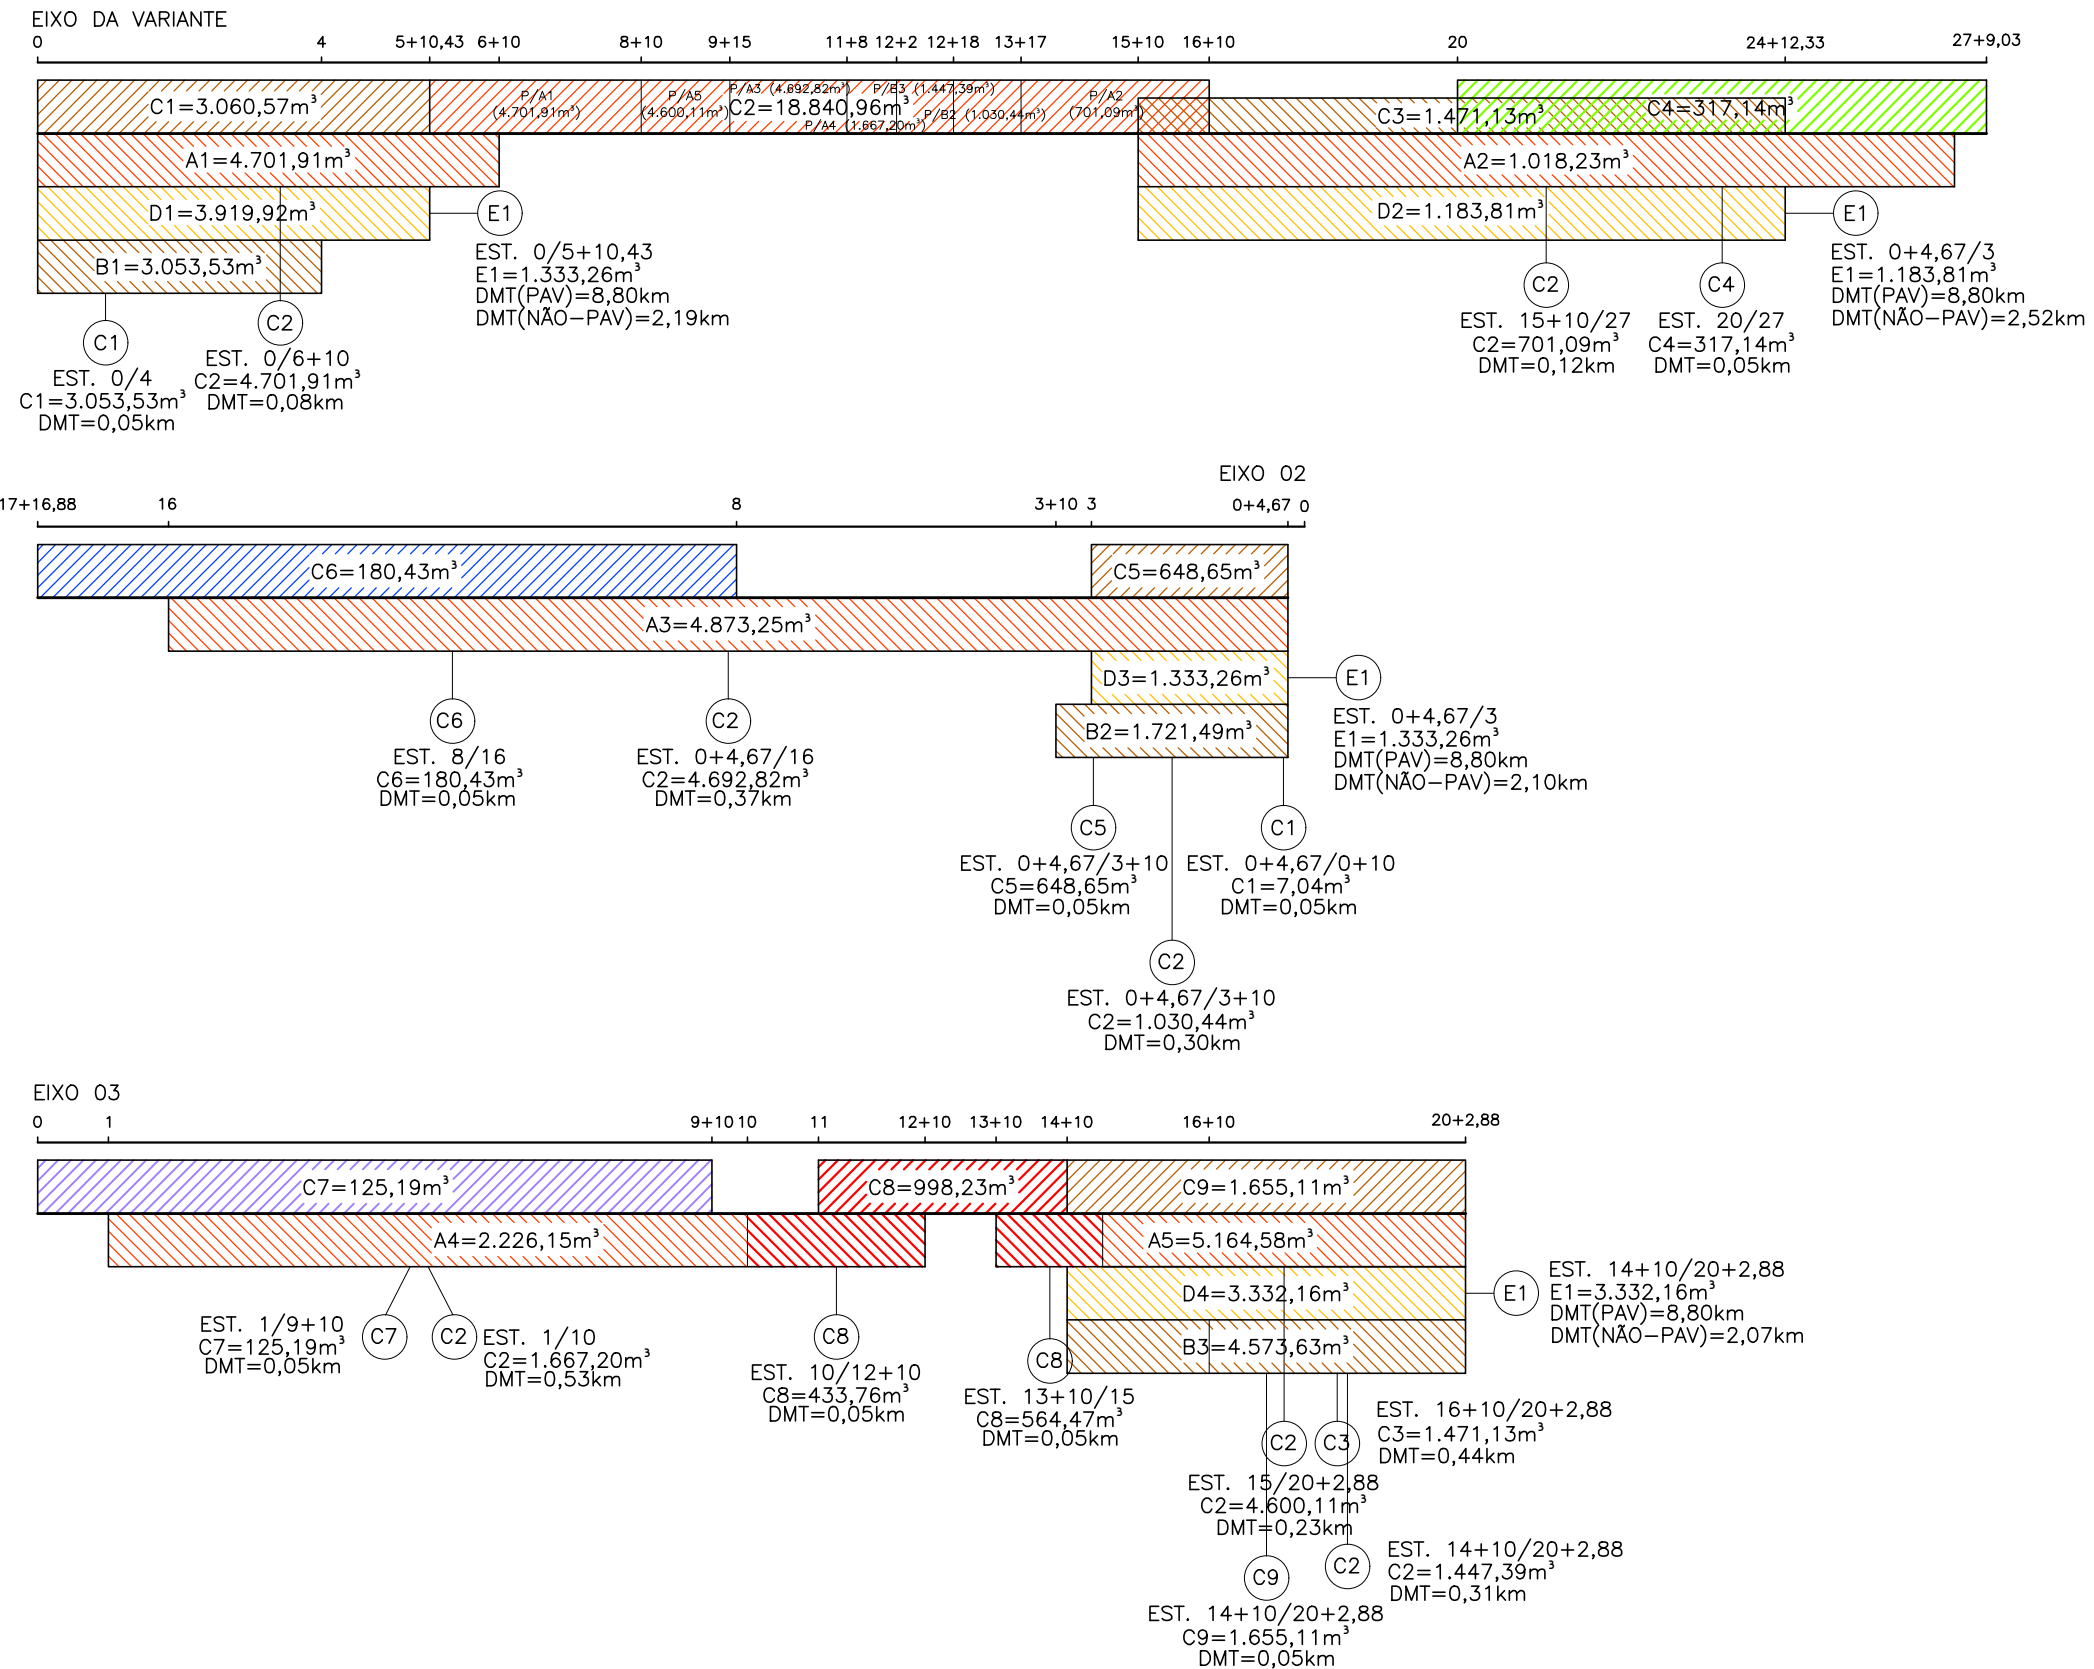

	CTENG-CORPO TÉCNICO DE ENGENHARIA LTDA. RUA WILSON BARBOSA DE MELO, 23 (ANEXO AO TOP CLASS) PAVIMENTO SUPERIOR BAIRRO: ATALÁIA - ARACAJU-SE FONE: (79)3211-5969 e-mail: engenharia@cteng.com.br Site: http://www.cteng.com.br	CONVENÇÕES A1 = ATERRO 1 B1 = BERMA DE EQUILIBRIO 1 C1 = CORTE 1 D1 = COLCHÃO DE AREIA 1	 GOVERNO DO ESTADO DE SERGIPE SECRETARIA DE ESTADO DO DESENVOLVIMENTO URBANO E DA SUSTENTABILIDADE DEPARTAMENTO ESTADUAL DE INFRAESTRUTURA RODOVIÁRIA DE SERGIPE	PROPRIETÁRIO DESENHO: Daniela Neri ESCALAS: S/ESCALA DATA: MAIO/2023 ARQUIVO ELETRÔNICO 004-5.2.2-PE-TER-R00	PROJETO: EXECUTIVO DE ENGENHARIA - ADEQUAÇÃO IMPLANTAÇÃO E PAVIMENTAÇÃO DA VARIANTE RODOVA: ACESSO 017 (RODOVA DE LIGAÇÃO RITA CACETE) TRECHO: EST 28+0,00/BR-101 EXTENSÃO: APROXIMADAMENTE 1,00 Km TÍTULO: PROJETO DE TERRAPLENAGEM GRÁFICO DE MOVIMENTAÇÃO DE SOLOS	PRANCHA: 5.2.2 REVISÃO: 00