
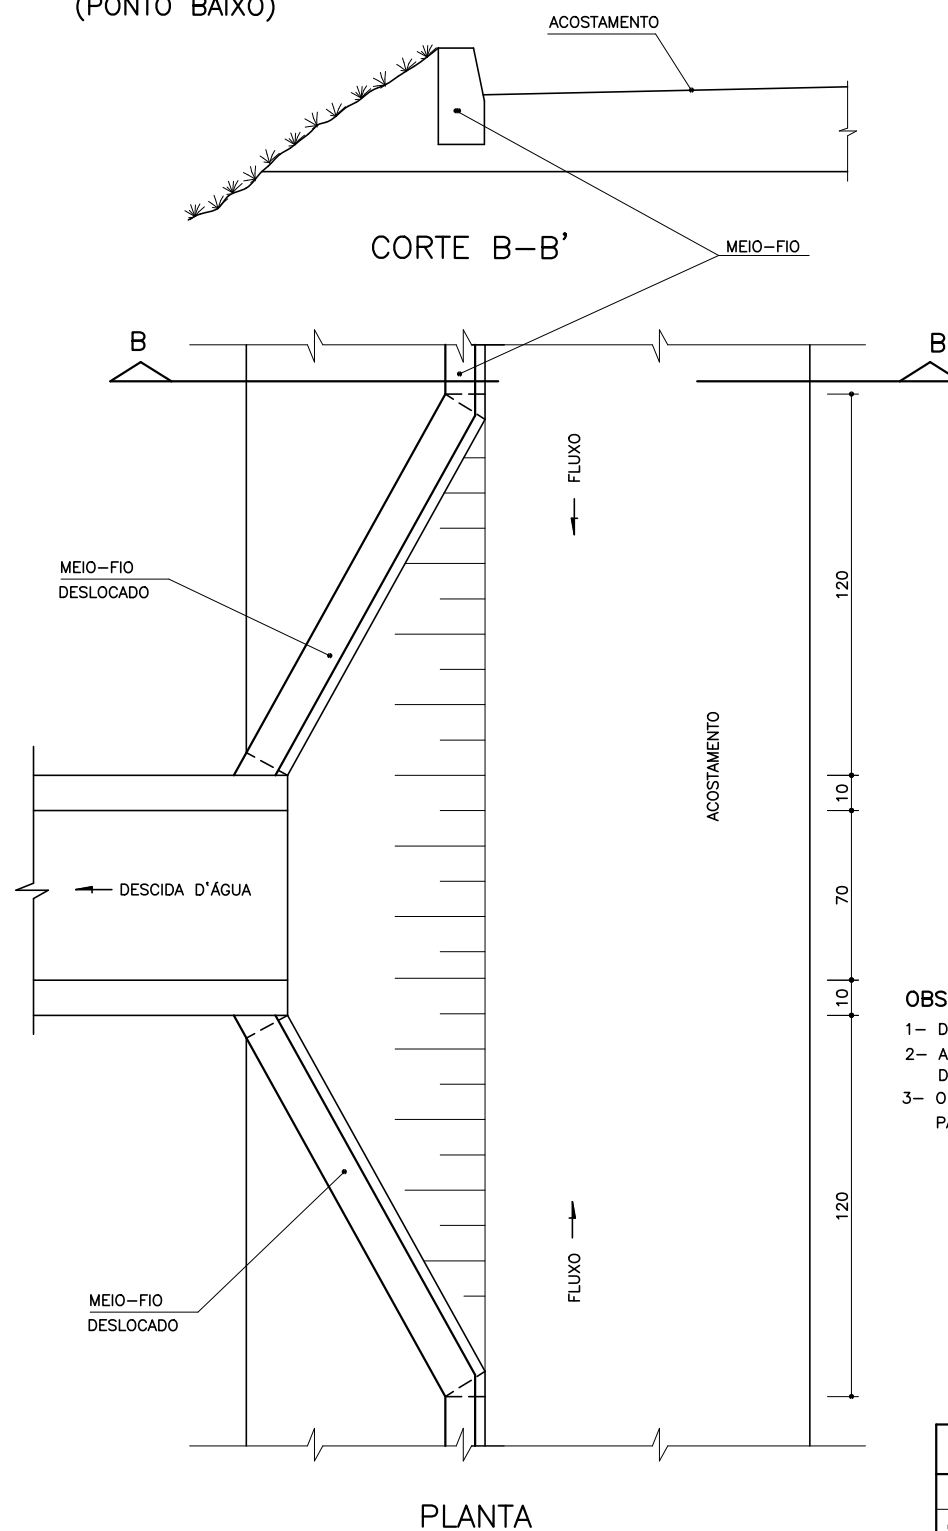


ENTRADAS PARA DESCIDA D'ÁGUA (EDA-01 EDA-02)

EDA 01
(GREIDE CONTÍNUO)

EDA 02
(PONTO BAIXO)

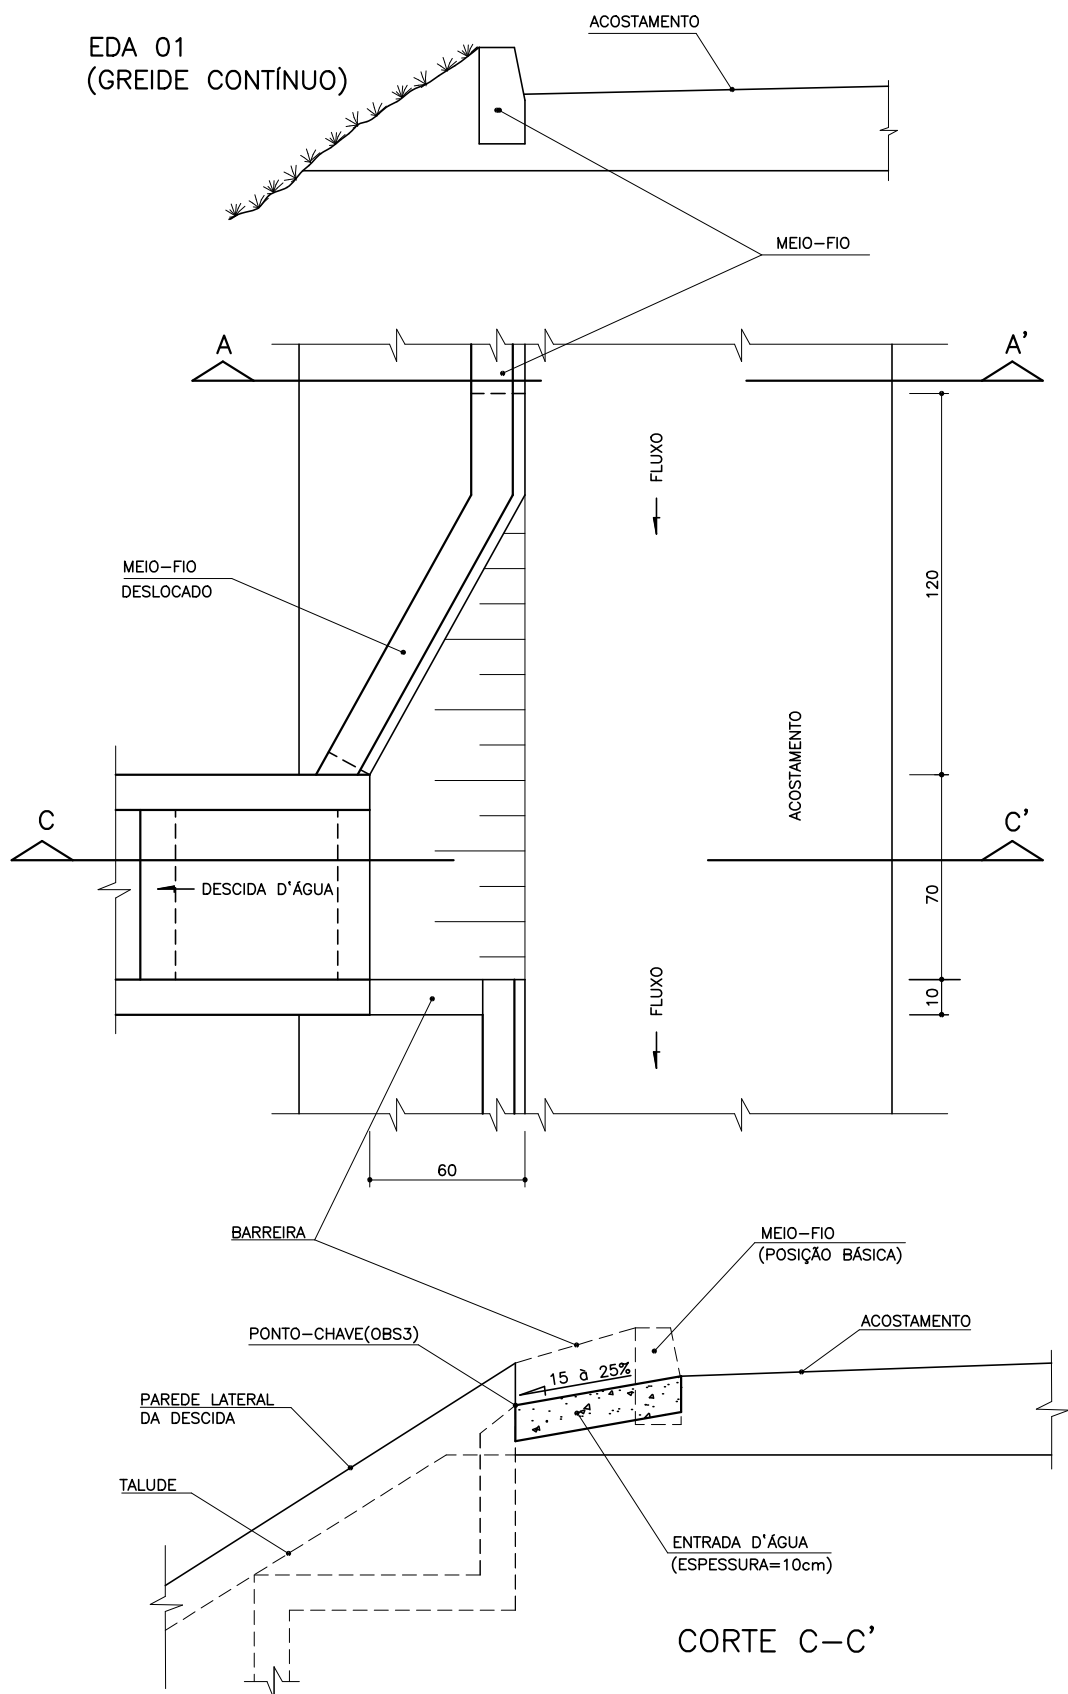

OBSERVAÇÃO:

- 1- DIMENSÕES EM cm.
- 2- AJUSTAR NA OBRA A ZONA DE CONTACTO DA ENTRADA COM A DESCIDA D'ÁGUA TIPO RÁPIDO EM MEIA-CANA DE CONCRETO OU CALHA METÁLICA.
- 3- O PONTO-CHAVE INDICA A AMARRAÇÃO AOS DETALHES APRESENTADOS PARA AS "DESCIDAS D'ÁGUAS".

CONSUMOS MÉDIOS PARA UMA UNIDADE

| ÍTEM | UNID. | EDA01 | EDA02 |
|---------------------|----------------|-------|-------|
| CONCRETO fck ≥15MPa | m ³ | 0,110 | 0,140 |
| FORMAS | m ² | 0,30 | 0,10 |