

## INDICAÇÕES GERAIS


PEDREIRA MM	
COORDENADAS	E= 0683791      N= 8784365
DISTÂNCIA AO EIXO	DA PEDREIRA P/ ESTACA 0: 6,3Km
LOCALIZAÇÃO	ITAPORANGA D'AJUDA
PROPRIETÁRIO	ADENILSON FREIRE PINTO
ENDEREÇO DO PROPRIETÁRIO	-
TELEFONE:	9940-9097 / 9989-3581
ÁREA	-
MATERIAL	BRITA CORRIDA E PÓ DE PEDRA
UTILIZAÇÃO	BASE E SUB-BASE
VOLUME EXPURGO	-
ESPESSURA MÉDIA UTILIZÁVEL	-
VOLUME UTILIZÁVEL	18.000m <sup>3</sup>

## ENSAIOS REALIZADOS

### RESUMO ESTATÍSTICO

		1	2			1	2
GRANULOMETRIA: % PASSANDO	2"	100	100	AASHO NORMAL 12 GOLPES	Densidade Maxima	2,124	2,112
	1"	93	95		Umidade Otima	6,80	7,00
	3/8"	61	66		I.S.C	96	93
	N°4	49	58		Expansão	0,00	0,01
	N°10	35	41	AASHO INTERMEDIÁRIO 26 GOLPES	Densidade Maxima	-	-
	N°40	27	29		Umidade Otima	-	-
	N°200	14	15		I.S.C	-	-
FAIXA	B	B	AASHO MODIFICADO 56 GOLPES	Expansão	-	-	
LL	-	-		Densidade Maxima	-	-	
IP	N.P.	N.P.		Umidade Otima	-	-	
IG	0	0	I.S.C	-	-		
EA	-	-	AASHO MODIFICADO 56 GOLPES	Expansão	-	-	
H.R.B.	A-1-a	A-1-a		Densidade Maxima	-	-	
%200 %40	-	-		Umidade Otima	-	-	

## CROQUI DE LOCALIZAÇÃO PEDREIRA MM

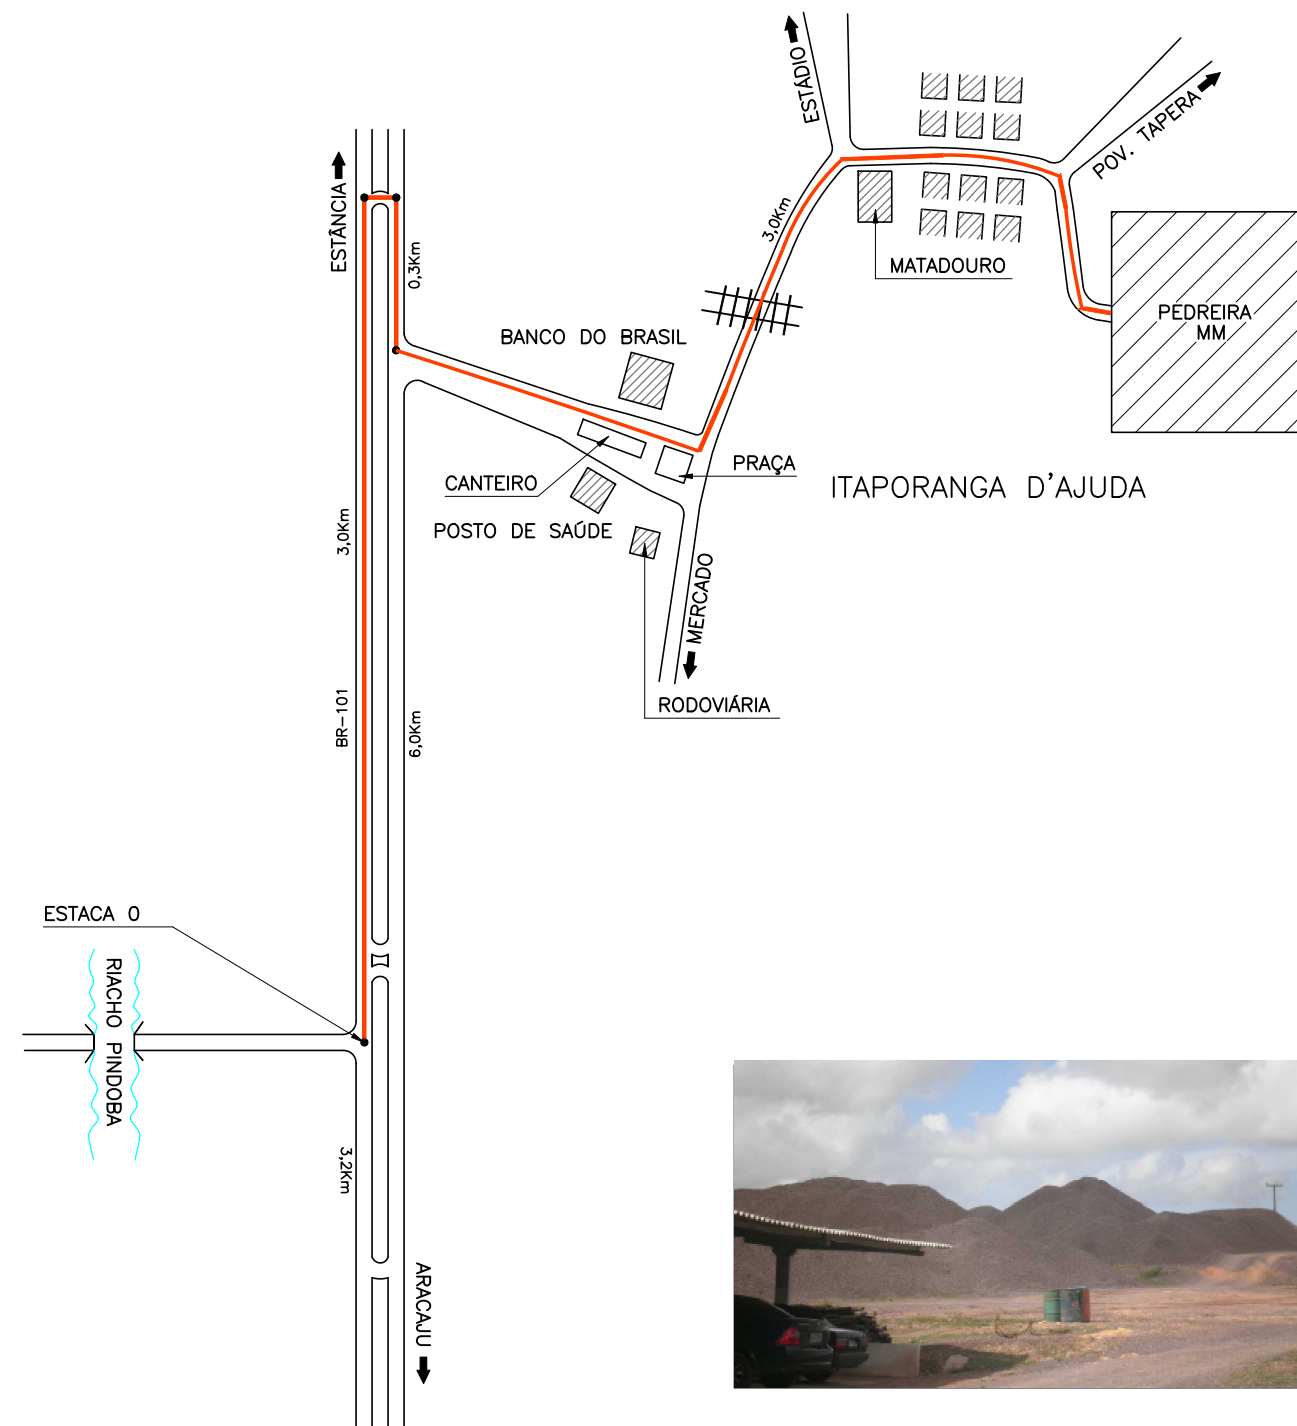

**CTENG-CORPO TÉCNICO DE ENGENHARIA LTDA.**  
 GAL. LUIZ DE FRANÇA SALAS 206/207  
 (ANEXO AO POSTO SÃO PAULO)  
 PÇA. DA BANDEIRA,171  
 BAIRRO: CIRURGIA - ARACAJU-SE  
 FONE: (79)3211-5969/FAX: (79)3213-8168  
 e-mail: engenharia@cteng.com.br  
 www.cteng.com.br

#### CONVENÇÕES

— LINHA GUIA



**PROPRIETÁRIO**  
**GOVERNO DO ESTADO DE SERGIPE**  
**SECRETARIA DE ESTADO DA INFRAESTRUTURA**  
 DEPARTAMENTO ESTADUAL DE INFRAESTRUTURA RODOVIÁRIA DE SERGIPE

DESENHO: Marcos Macedo  
 ESCALAS: S/ ESCALA  
 DATA: MAIO/2023  
 ARQUIVO ELETRÔNICO  
 004-7.3.1-PE-PAV-ROO

**PROJETO:** EXECUTIVO DE ENGENHARIA - ADEQUAÇÃO IMPLANTAÇÃO E PAVIMENTAÇÃO DA VARIANTE  
**RODOVIA:** ACESSO 017 (RODOVIA DE LIGAÇÃO RITA CACETE)  
**TRECHO:** EST 28+0,00/BR-101  
**EXTENSÃO:** APROXIMADAMENTE 1,00 Km  
**TÍTULO:** PROJETO DE PAVIMENTAÇÃO CROQUI DE LOCALIZAÇÃO - PEDREIRA MM

**PRANCHA:**  
**7.3.1**  
**REVISÃO:**  
**00**