

INDICAÇÕES GERAIS

AREAL ANTÔNIO MÁRCIO	
COORDENADAS	-11.051314, -37.348426
DISTÂNCIA AO EIXO	DO AREAL P/ ESTACA 0: 10,8Km
LOCALIZAÇÃO	ITAPORANGA D'AJUDA
PROPRIETÁRIO	ANTÔNIO MÁRCIO DE MENESES
ENDEREÇO DO PROPRIETÁRIO	RES. JOSÉ GARCÊS (MAT. DE CONSTRUÇÃO J. MENESES)
TELEFONE:	99964-7066
ÁREA	140m X 120m= 16.800m²
MATERIAL	AREIA FINA BRANCA
UTILIZAÇÃO	COLCHÃO DE AREIA
VOLUME EXPURGO	-
ESPESSURA MÉDIA UTILIZÁVEL	2,60m
VOLUME UTILIZÁVEL	43.680m³


ENSAIOS REALIZADOS

RESUMO ESTATÍSTICO

		1	2			1	2
GRANULOMETRIA: % PASSANDO	3/8"	100		AASHO NORMAL 12 GOLPES	Densidade Maxima	-	-
	N°4	99,85			Umidade Otima	-	-
	N°10	99,60			I.S.C	-	-
	N°20	95,57			Expansão	-	-
	N°30	85,29		AASHO INTERMEDIÁRIO 26 GOLPES	Densidade Maxima	-	-
	N°40	62,08			Umidade Otima	-	-
	N°50	40,76			I.S.C	-	-
	N°70	16,01			Expansão	-	-
	N°200	4,30		AASHO MODIFICADO 56 GOLPES	Densidade Maxima	-	-
					Umidade Otima	-	-
					I.S.C	-	-
					Expansão	-	-

CROQUI DE LOCALIZAÇÃO

AREAL ANTÔNIO MÁRCIO

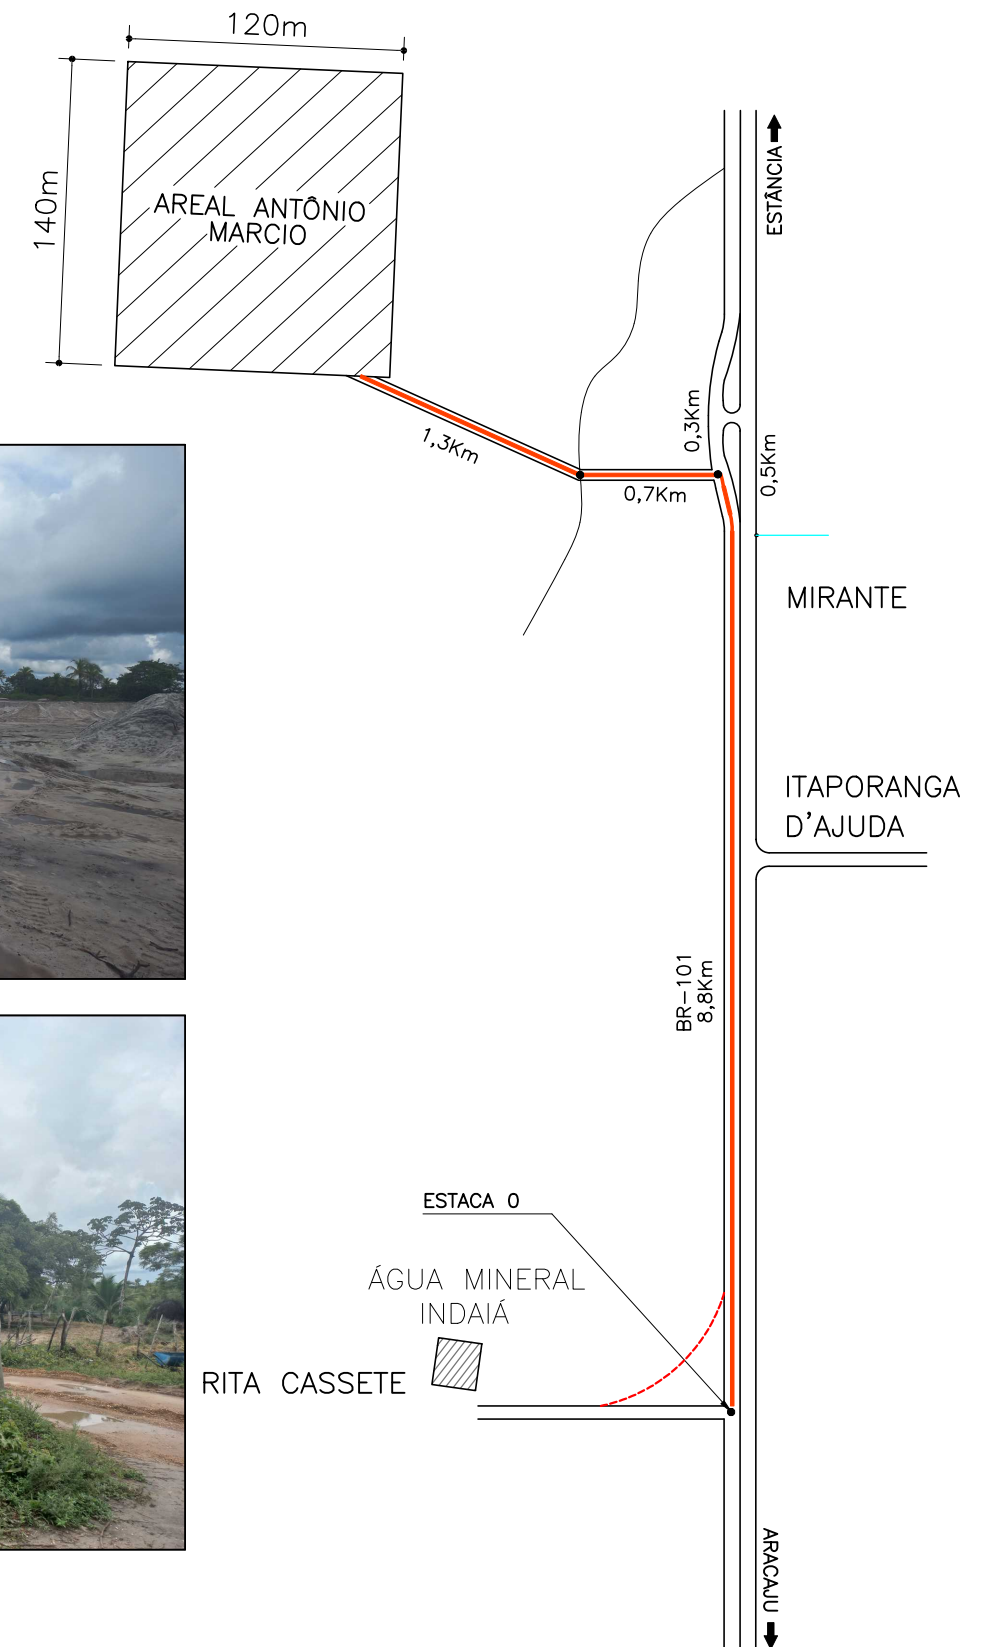

CTENG-CORPO TÉCNICO DE ENGENHARIA LTDA.
GAL. LUIZ DE FRANÇA SALAS 206/207
(ANEXO AO POSTO SÃO PAULO)
PÇA. DA BANDEIRA,171
BAIRRO: CIRURGIA - ARACAJU-SE
FONE: (79)3211-5969/FAX: (79)3213-8168
e-mail: engenharia@cteng.com.br
www.cteng.com.br

CONVENÇÕES

— LINHA GUIA
TRECHO NÃO PAVIMENTADO: 2,00 km
TRECHO PAVIMENTADO: 8,80 km



PROPRIETÁRIO
GOVERNO DO ESTADO DE SERGIPE
SECRETARIA DE ESTADO DA INFRAESTRUTURA
DEPARTAMENTO ESTADUAL DE INFRAESTRUTURA RODOVIÁRIA DE SERGIPE

DESENHO: Daniela Neri
ESCALAS: S/ ESCALA
DATA: MAIO/2023
ARQUIVO ELETRÔNICO
004-7.3.2-PE-PAV-00

PROJETO: EXECUTIVO DE ENGENHARIA - ADEQUAÇÃO
IMPLANTAÇÃO E PAVIMENTAÇÃO DA VARIANTE
RODOVIA: ACESSO 017 (RODOVIA DE LIGAÇÃO RITA CASSETE)
TRECHO: EST 28+0,00/BR-101
EXTENSÃO: APROXIMADAMENTE 1,00 Km
TÍTULO: PROJETO DE PAVIMENTAÇÃO
CROQUI DE LOCALIZAÇÃO - AREAL ANTÔNIO MÁRCIO

PRANCHA:
7.3.2
REVISÃO:
00