



## ESQUEMA GERAL DE OCORRÊNCIAS

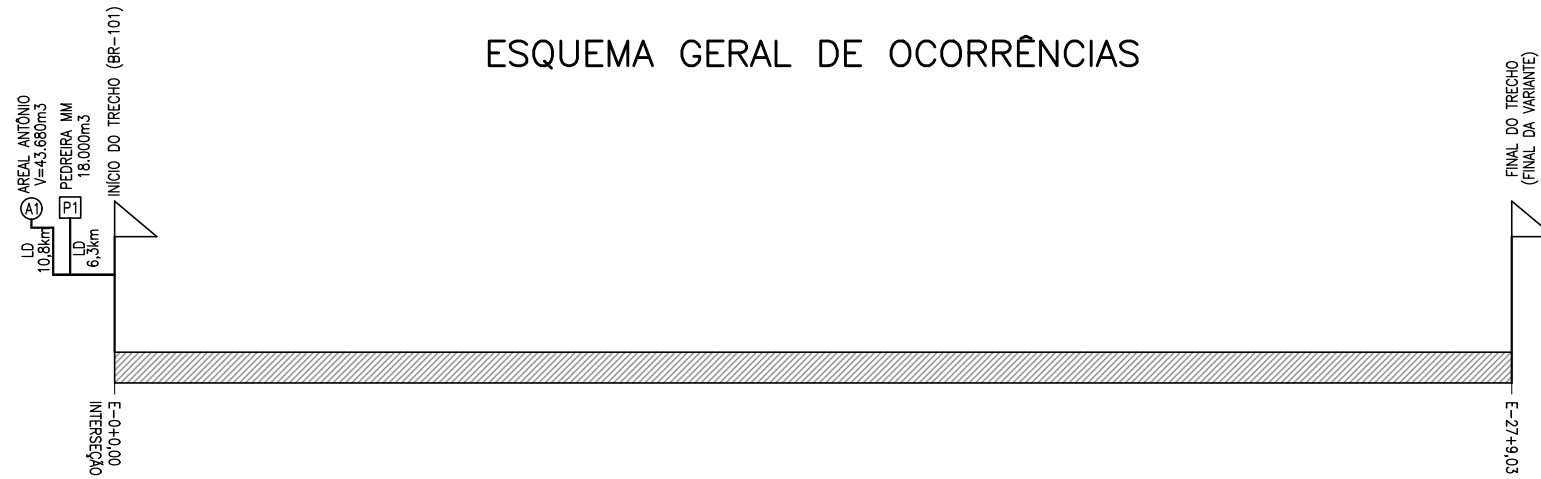

## RESUMO DAS OCORRÊNCIAS

ITEM	OCORRÊNCIAS	ESTACA	LADO	DIST. DO EIXO (Km)	UTILIDADES	VOLUME (m³)
04	AREAL ANTÔNIO MÁRCIO	0+0,00	D	10,8	COLCHÃO DE AREIA	43.680,000
05	PEDREIRA MM	0+0,00	D	6,3	BASE, SUB-BASE E OBRAS D'ARTE	18.000,000

## GRÁFICO DO PAVIMENTO

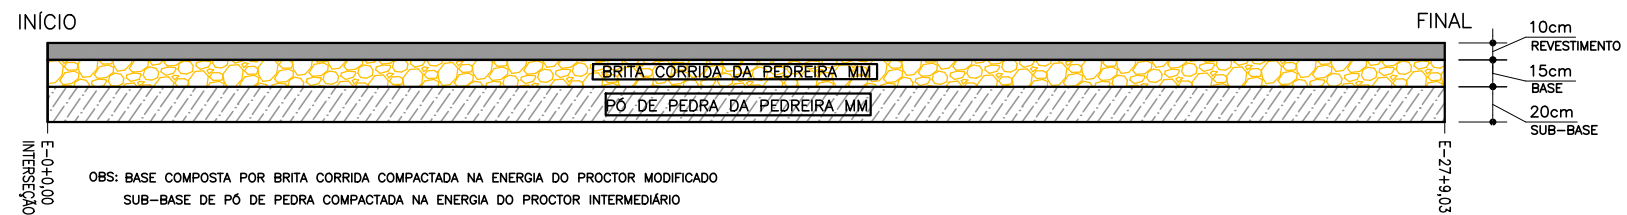

CTENG-CORPO TÉCNICO DE ENGENHARIA LTDA.  
GAL. LUIZ DE FRANÇA SALAS 206/207  
(ANEXO AO POSTO SÃO PAULO)  
PÇA. DA BANDEIRA,171  
BAIRRO: CIRURGIA - ARACAJU-SE  
FONE: (79)3211-5969 / FAX: (79)3213-8168  
e-mail: engenharia@cteng.com.br  
Site: <http://www.cteng.com.br>

○ AREAL    △ JAZIDA    □ PEDREIRA

### CONVENÇÕES



PROPRIETÁRIO  
GOVERNO DO ESTADO DE SERGIPE  
SECRETARIA DE ESTADO DA INFRAESTRUTURA  
DEPARTAMENTO ESTADUAL DE INFRAESTRUTURA RODOVIÁRIA DE SERGIPE

DESENHO: Marcos Macedo  
ESCALAS: SEM ESCALA  
DATA: Maio/2023  
ARQUIVO ELETRÔNICO  
004-7.3.3-PE-PAV-ROO

PROJETO: EXECUTIVO DE ENGENHARIA - ADEQUAÇÃO  
IMPLANTAÇÃO E PAVIMENTAÇÃO DA VARIANTE  
RODOVIA: ACESSO 017 (RODOVIA DE LIGAÇÃO RITA CACETE)  
TRECHO: EST 28+0,00/BR-101  
EXTENSÃO: APROXIMADAMENTE 1,00 Km  
TÍTULO: PROJETO DE PAVIMENTAÇÃO  
ESQUEMA GERAL DAS OCORRÊNCIAS

PRANCHA: 7.3.3  
REVISÃO: 00