


SINAIS DE ADVERTÊNCIA

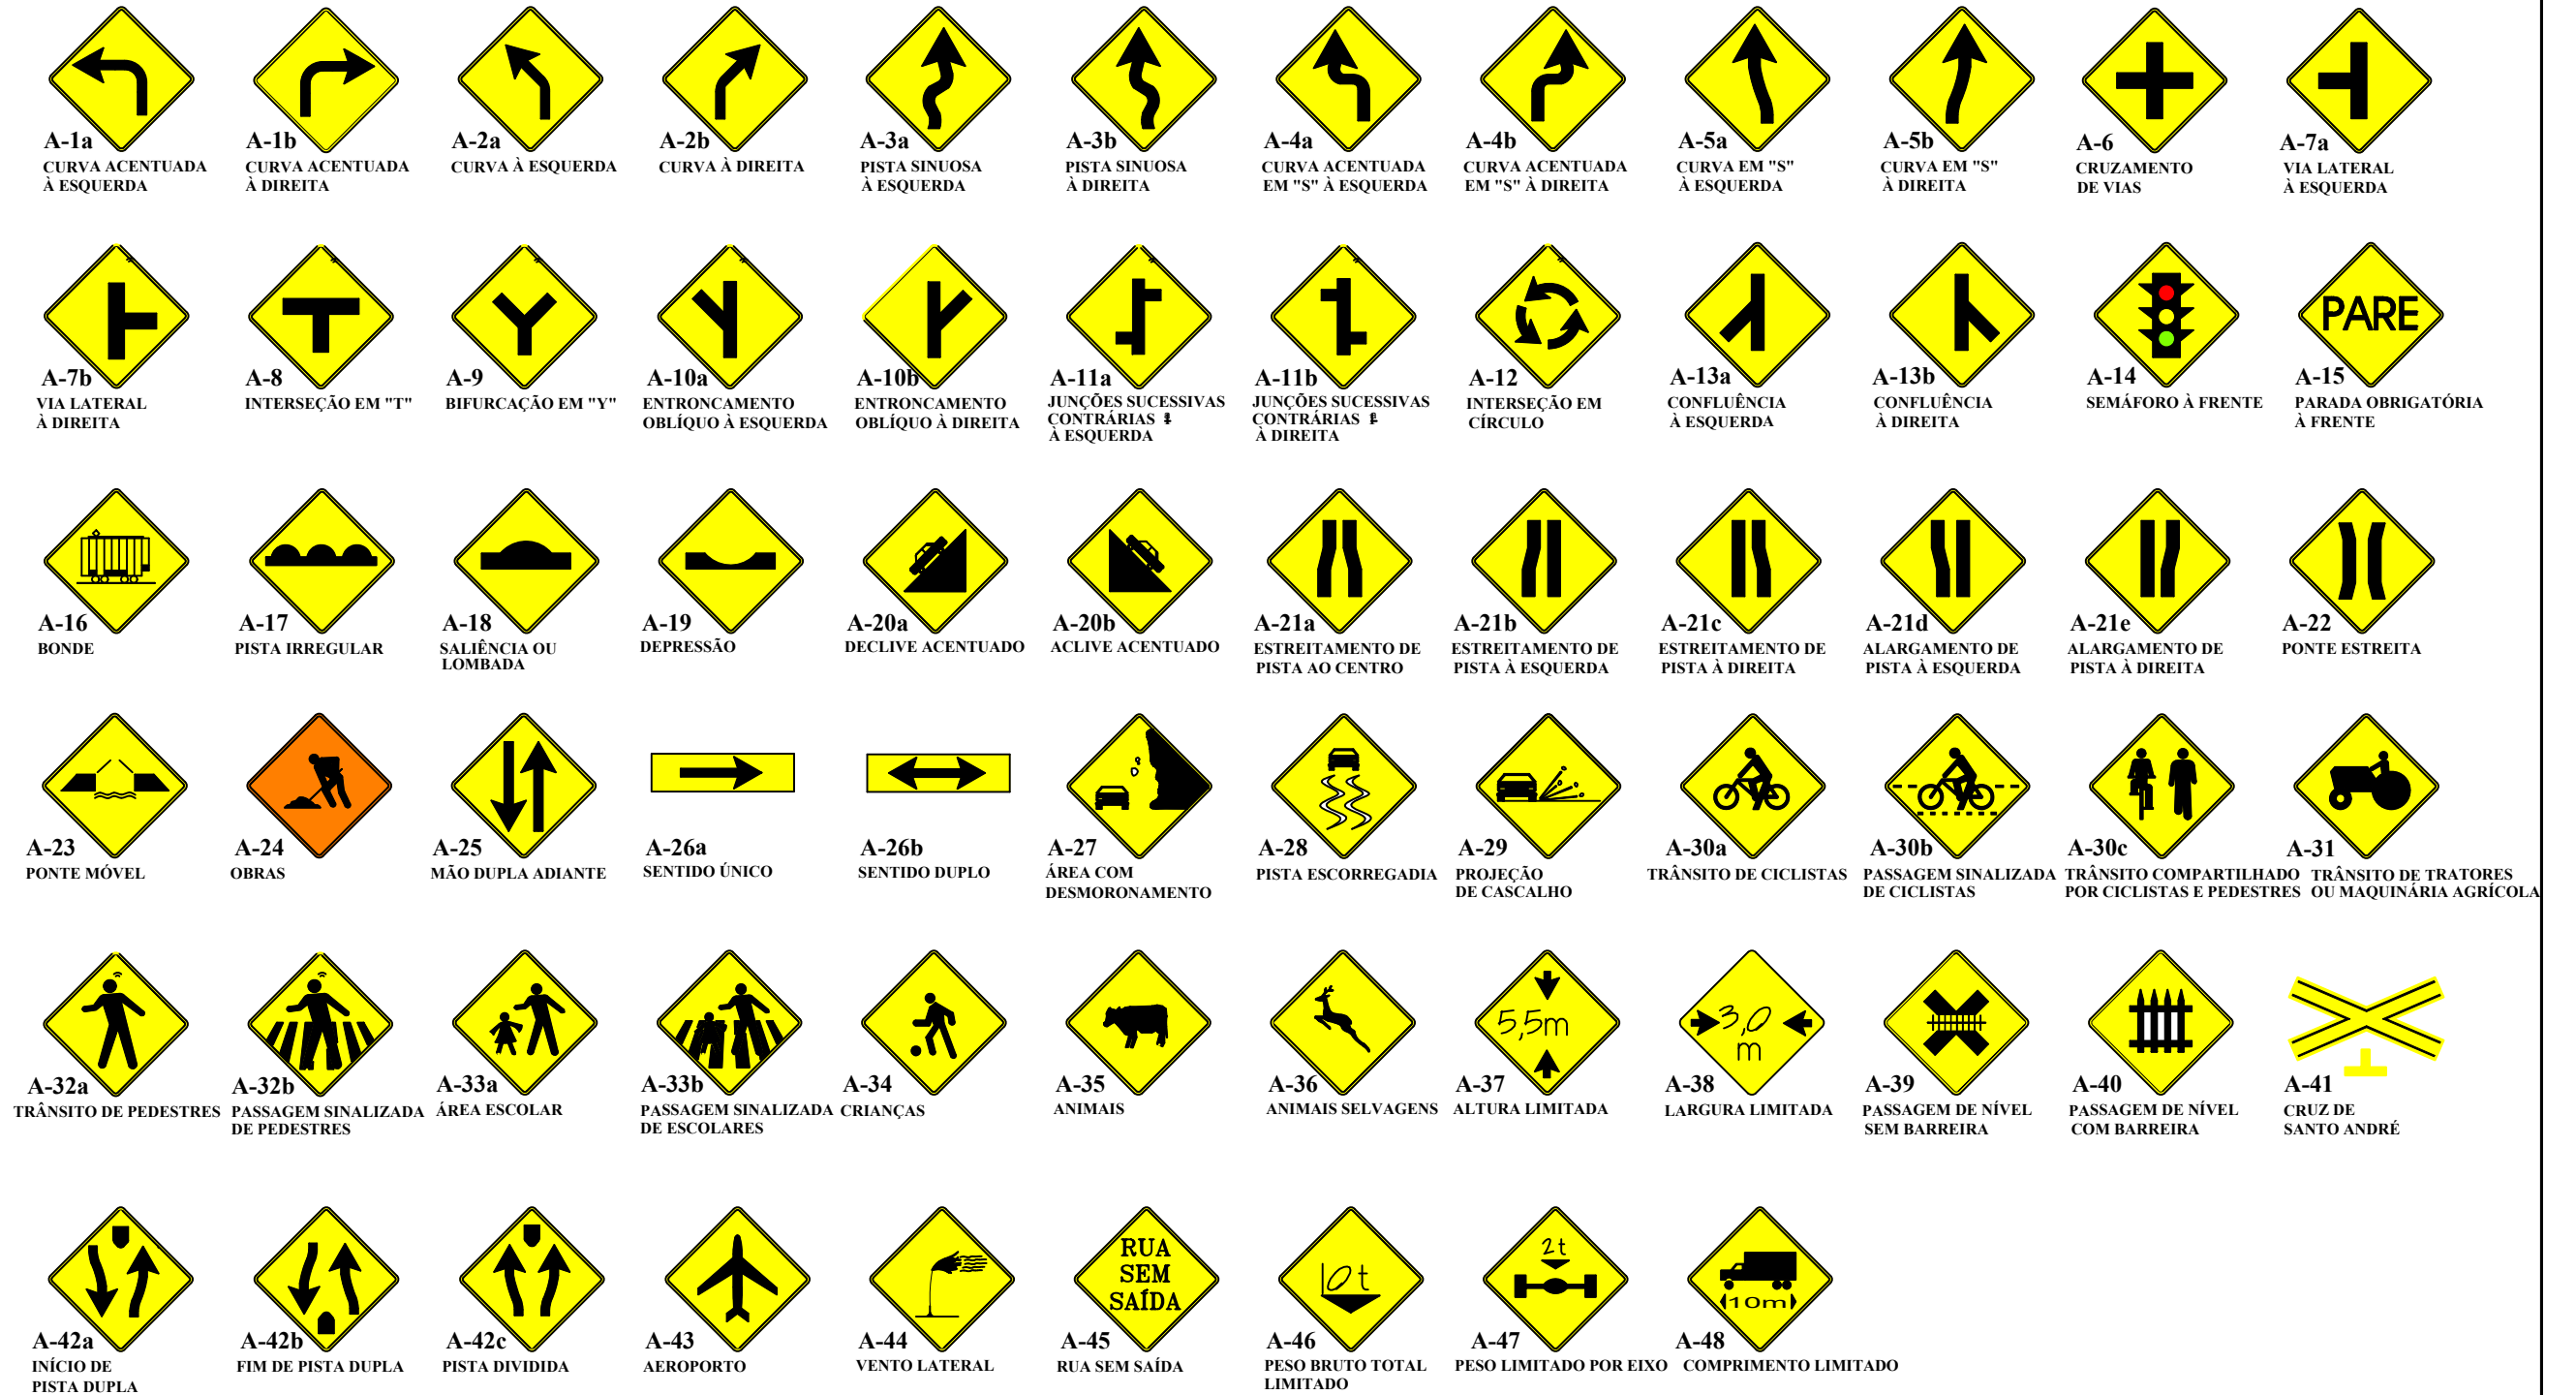

CTENG - CORPO TÉCNICO DE ENGENHARIA LTDA
RUA WILSON BARBOSA DE MELO, 23
(ANEXO AO TOP CLASS)
PAVIMENTO SUPERIOR
BAIRRO: ATALAIA - ARACAJÁ-SE
FONE: (79)3211-5969
e-mail: engenharia@cteng.com.br
Site: <http://www.cteng.com.br>

CONVENÇÕES



PROPRIETÁRIO
GOVERNO DO ESTADO DE SERGIPE
SECRETARIA DE ESTADO DO DESENVOLVIMENTO URBANO E DA SUSTENTABILIDADE
DEPARTAMENTO ESTADUAL DE INFRAESTRUTURA RODOVIÁRIA DE SERGIPE

DESENHO: Marcos Macedo
ESCALAS: S/ ESCALA
DATA: MAIO/2023
ARQUIVO ELETRÔNICO
004-8.2.3-PE-SIN-R00

PROJETO: EXECUTIVO DE ENGENHARIA - ADEQUAÇÃO
IMPLANTAÇÃO E PAVIMENTAÇÃO DA VARIANTE
ACESSO 017 (RODOVIA DE LIGAÇÃO RITA CACETE)
TRECHO: EST 28+0,00/BR-101
EXTENSÃO: APROXIMADAMENTE 1,00 Km
TÍTULO: SINALIZAÇÃO VERTICAL - SINAIS DE ADVERTÊNCIA

PRANCHA:
8.2.3
REVISÃO:
00