


PADRÃO DE MARCAÇÃO – DETALHE 01

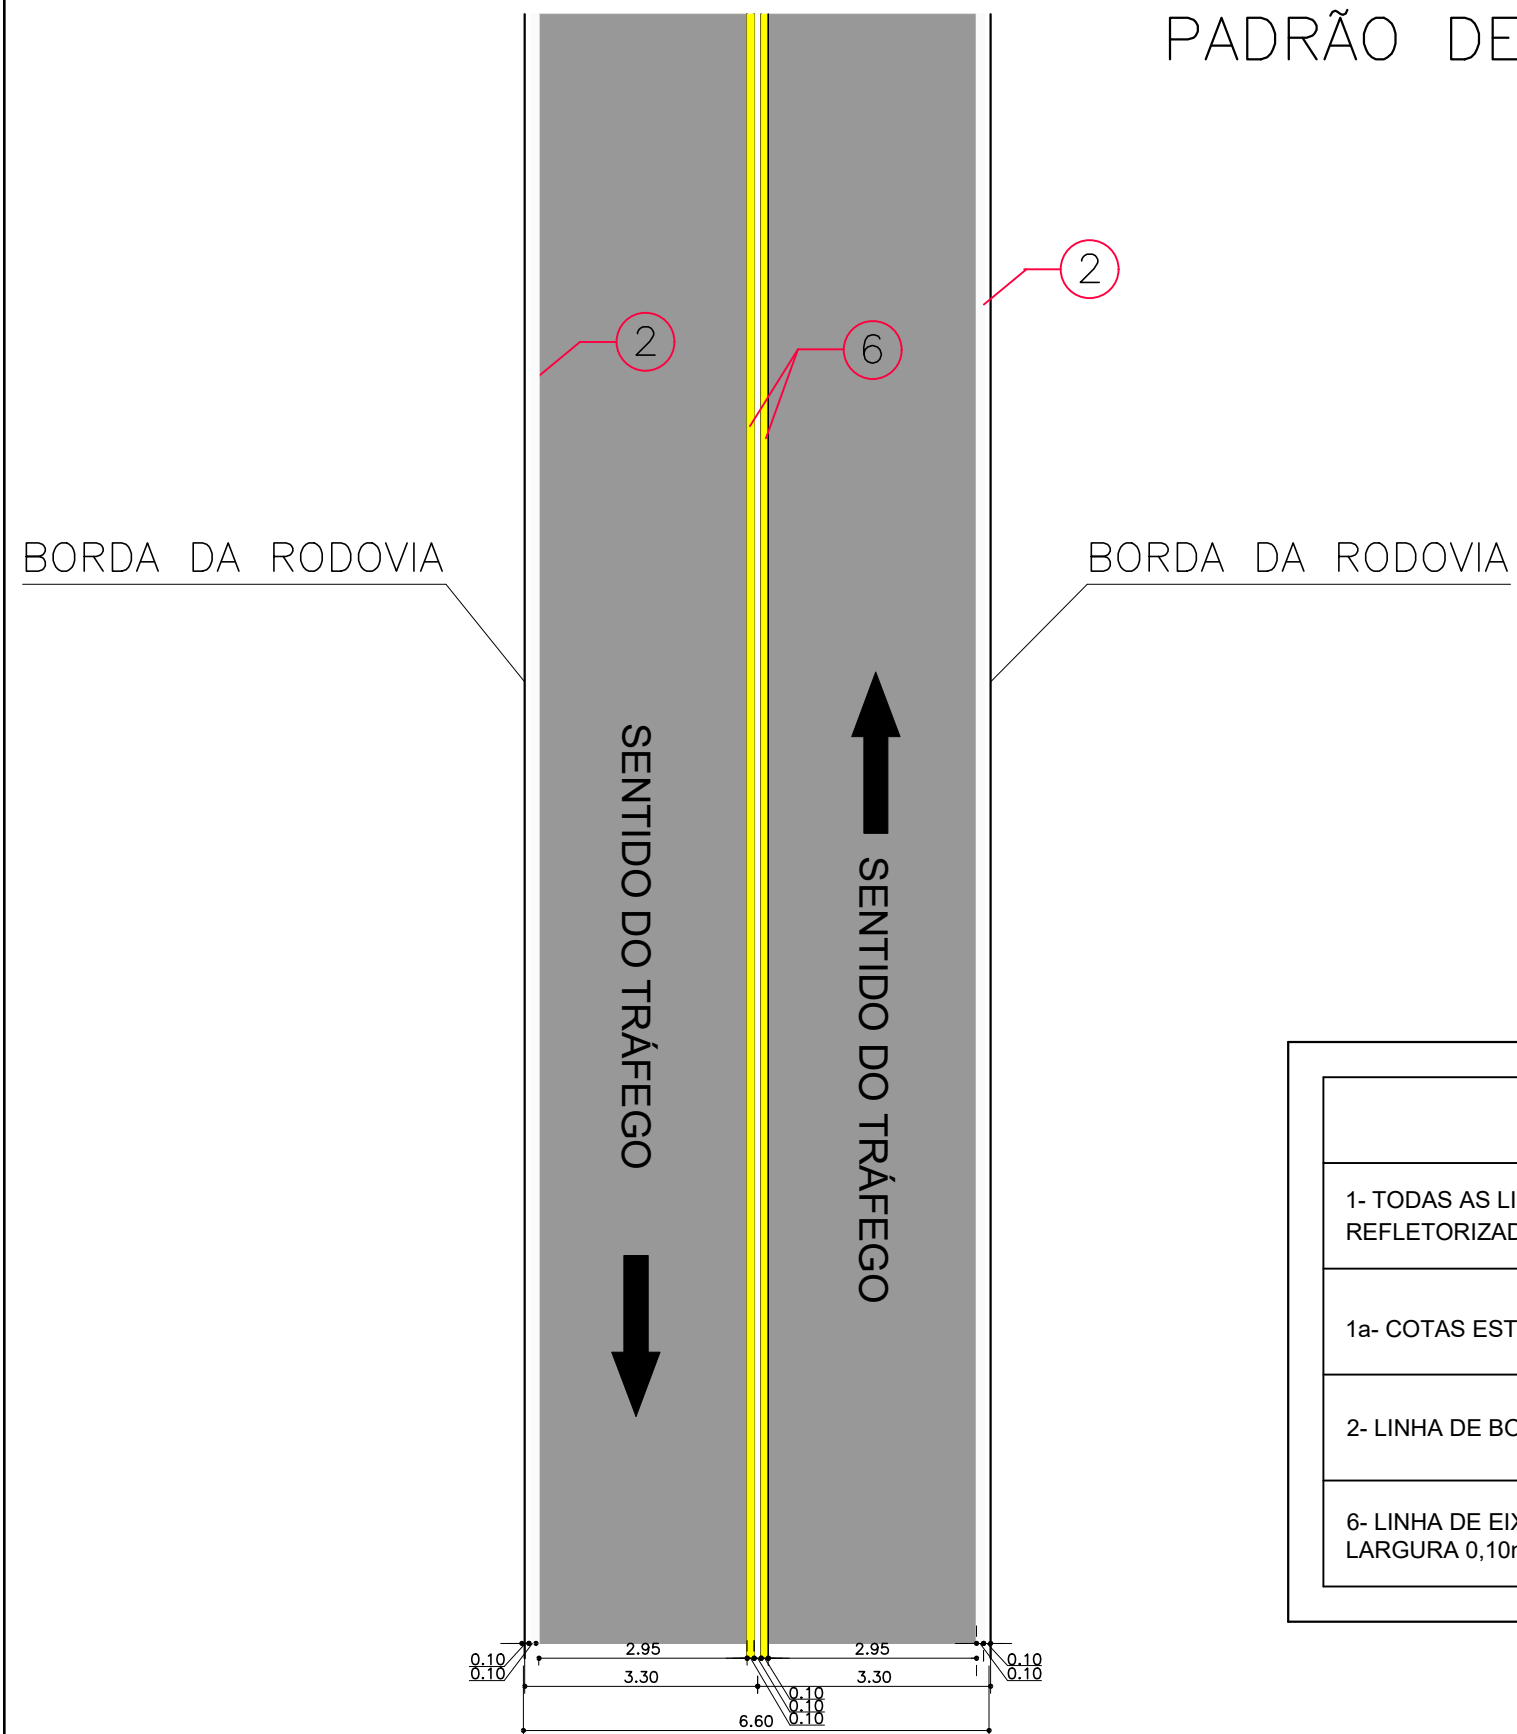

OBSERVAÇÕES:

1- TODAS AS LINHAS, MARCAS, SÍMBOLOS E MENSAGENS APLICADAS NO PAVIMENTO SERÃO REFLETORIZADAS COM ESPESSURA ÚMIDA DE 0,6 mm.

1a- COTAS ESTÃO INDICADAS EM m.

2- LINHA DE BORDO, CONTÍNUA, CÔR BRANCA, LARGURA 0,10m

6- LINHA DE EIXO, DUPLA CONTINUA, COR AMARELA, LARGURA 0,10m