


PADRÃO DE MARCAÇÃO – DETALHE 02

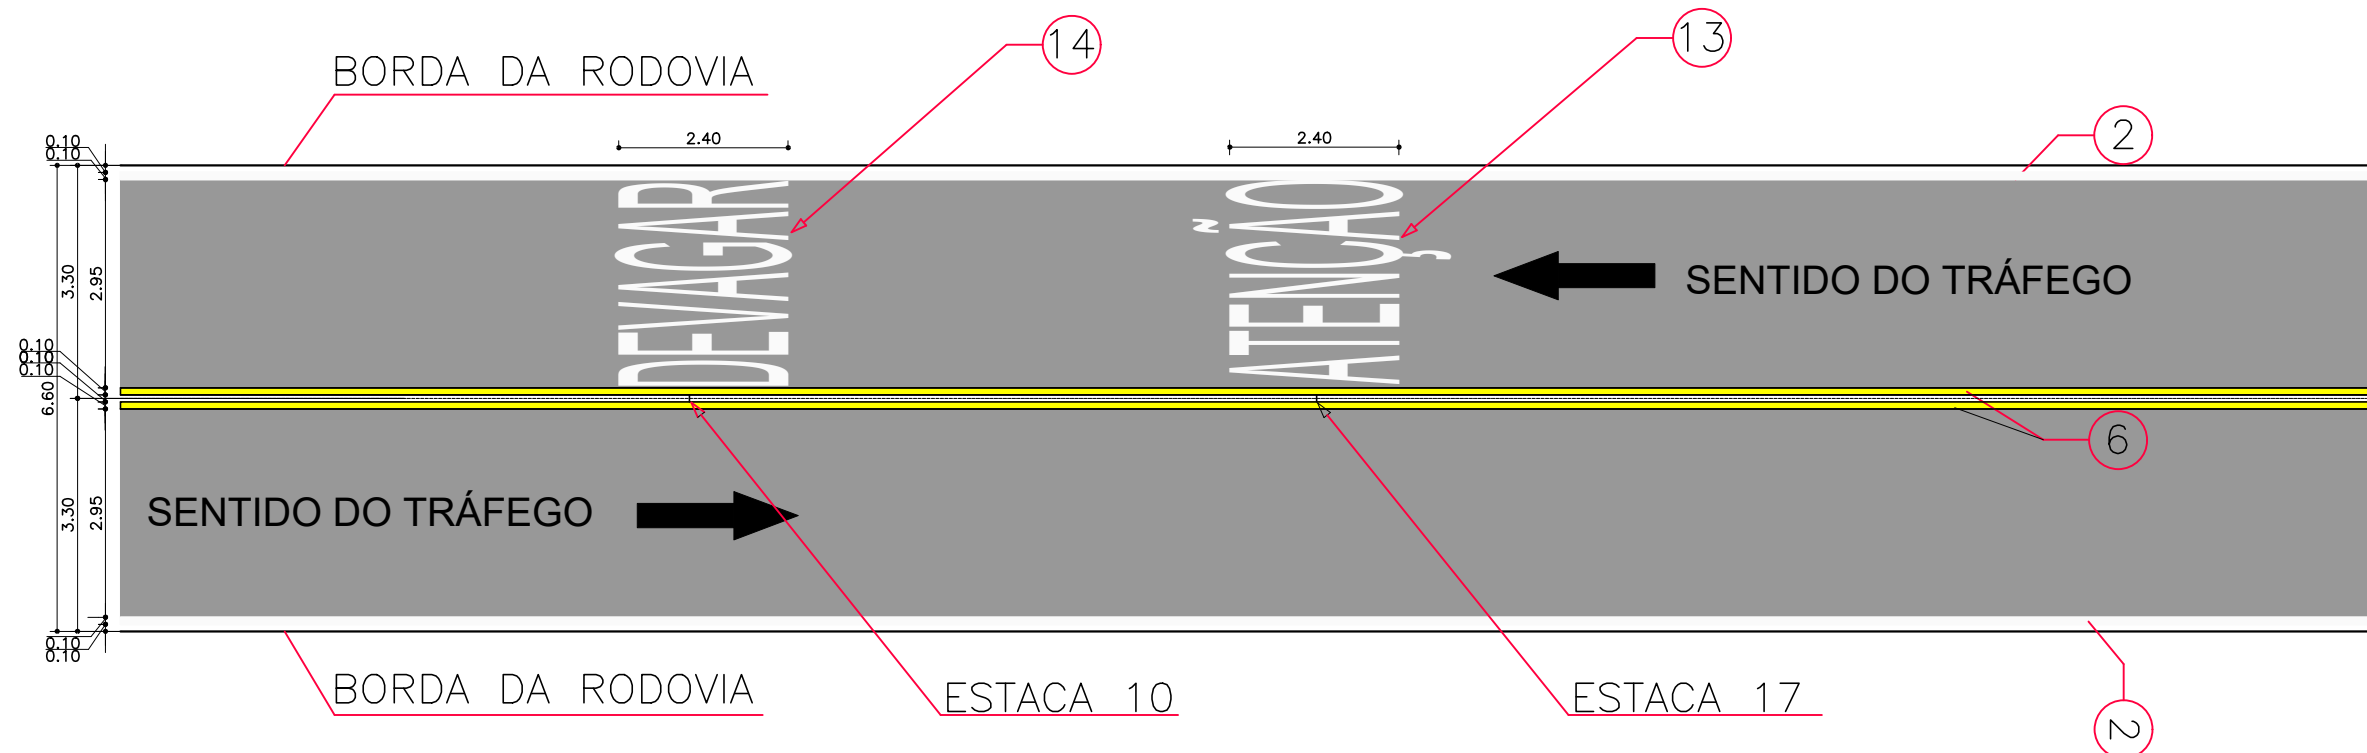

OBSERVAÇÕES:

- 1- TODAS AS LINHAS, MARCAS, SÍMBOLOS E MENSAGENS APLICADAS NO PAVIMENTO SERÃO REFLETORIZADAS COM ESPESSURA ÚMIDA DE 0,6 mm.
- 1a- COTAS ESTÃO INDICADAS EM m.
- 2- LINHA DE BORDO, CONTÍNUA, CÔR BRANCA, LARGURA 0,10m
- 6- LINHA DE EIXO, DUPLA CONTÍNUA, CÔR AMARELA, LARGURA 0,10m.
- 13- PALAVRA "ATENÇÃO", CÔR BRANCA, ALTURA 2,40m, CONFORME PADRÃO DE MARCAÇÃO - DETALHES ESPECÍFICOS.
- 14- PALAVRA "DEVAGAR", CÔR BRANCA, ALTURA 2,40m, CONFORME PADRÃO DE MARCAÇÃO - DETALHES ESPECÍFICOS.



CTENG-CORPO TÉCNICO DE ENGENHARIA LTDA.
 RUA WILSON BARBOSA DE MELO, 23
 (ANEXO AO TOP CLASS)
 PAVIMENTO SUPERIOR
 BAIRRO: ATALAIA - ARACAJU-SE
 FONE: (79)3211-5969
 e-mail: engenharia@cteng.com.br
 Site: http://www.cteng.com.br

CONVENÇÕES



PROPRIETÁRIO
GOVERNO DO ESTADO DE SERGIPE
 SECRETARIA DE ESTADO DO DESENVOLVIMENTO URBANO E DA SUSTENTABILIDADE
 DEPARTAMENTO ESTADUAL DE INFRAESTRUTURA RODOVIÁRIA DE SERGIPE

DESENHO: Daniela Neri
 ESCALAS: S/ESCALA
 DATA: MAIO/2023
 ARQUIVO ELETRÔNICO
 008-8.3.1.1_2-PE-SIN-ROO

PROJETO: EXECUTIVO DE ENGENHARIA – ADEQUAÇÃO
 IMPLANTAÇÃO E PAVIMENTAÇÃO DA VARIANTE
 RODOVIA: ACESSO 017 (RODOVIA DE LIGAÇÃO RITA CACETE)
 TRECHO: EST 28+0,00/BR-101
 EXTENSÃO: APROXIMADAMENTE 1,00 Km
 TÍTULO: PROJETO DE SINALIZAÇÃO
 PADRÃO DE MARCAÇÃO – DETALHE 02

PRANCHA:
8.3.1.2
 REVISÃO:
00