


SINALIZAÇÃO DE OBRAS

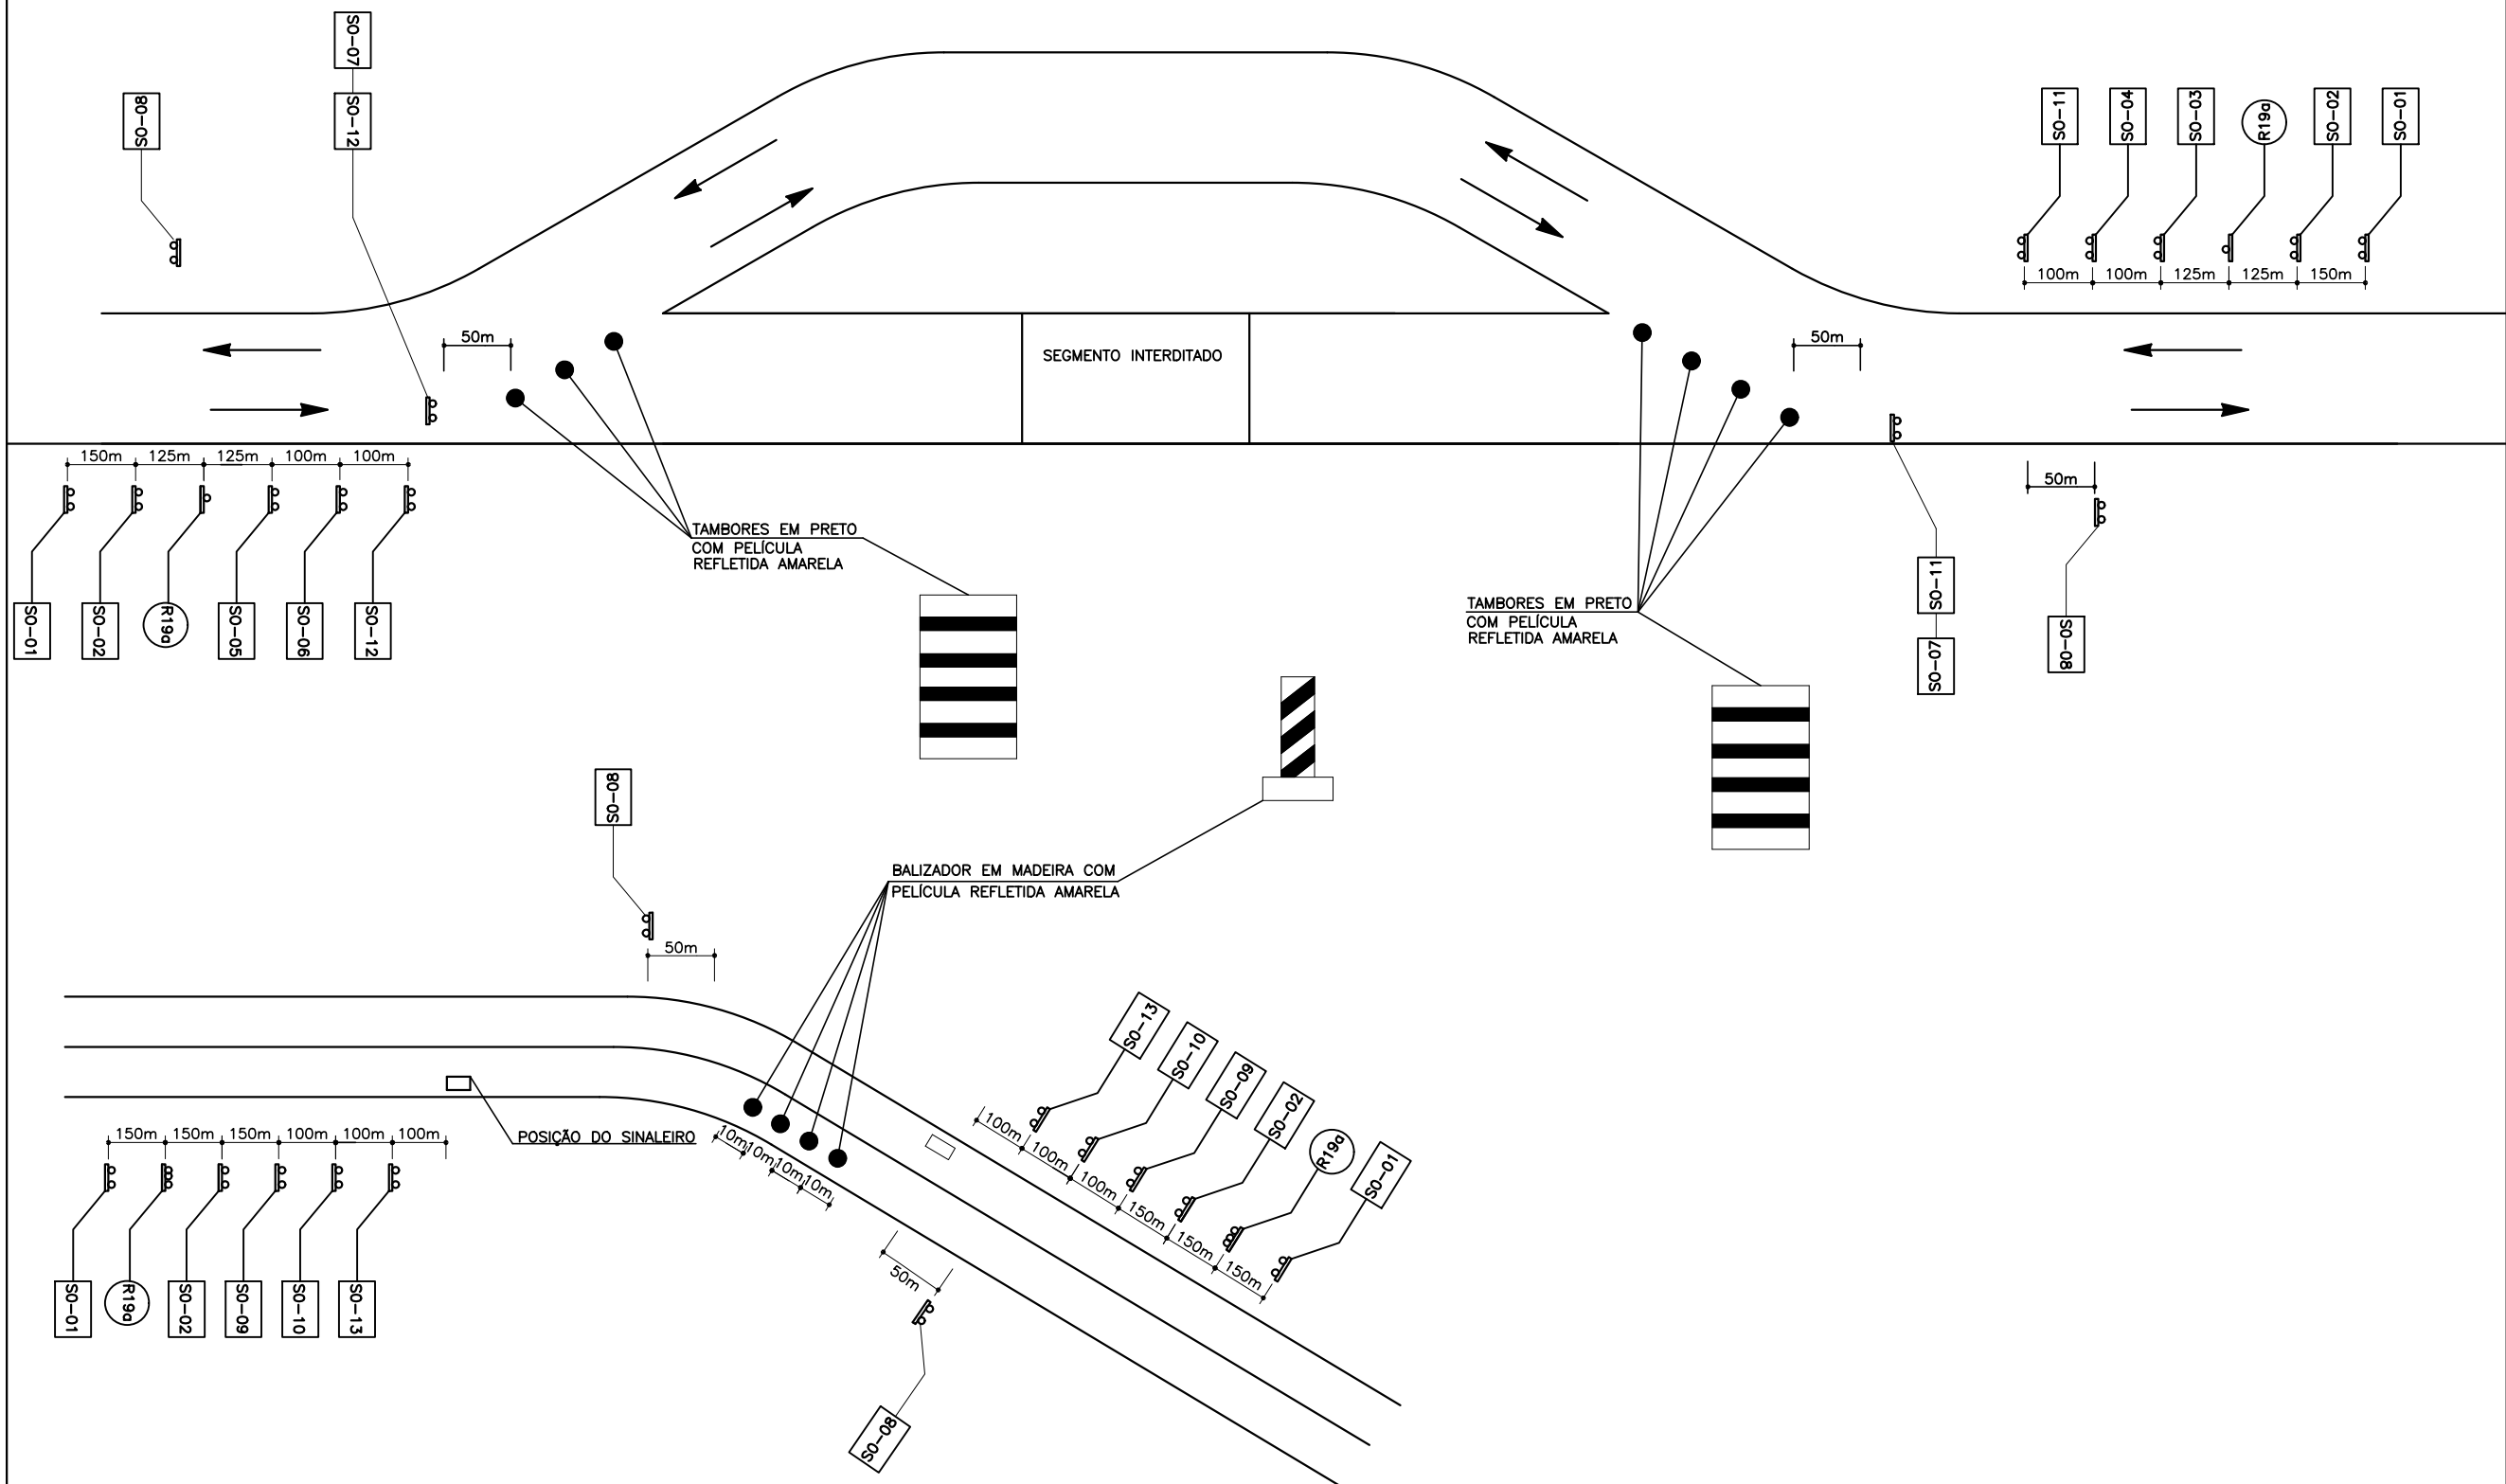

CTENG-CORPO TÉCNICO DE ENGENHARIA LTDA.
 RUA WILSON BARBOSA DE MELO, 23
 (ANEXO AO TOP CLASS)
 PAVIMENTO SUPERIOR
 BAIRRO: ATALAIA - ARACAJU-SE
 FONE: (79)3211-5969
 e-mail: engenharia@cteng.com.br
 Site: http://www.cteng.com.br

CONVENÇÕES



PROPRIETÁRIO
GOVERNO DO ESTADO DE SERGIPE
 SECRETARIA DE ESTADO DO DESENVOLVIMENTO URBANO E DA SUSTENTABILIDADE
 DEPARTAMENTO ESTADUAL DE INFRAESTRUTURA RODOVIÁRIA DE SERGIPE

DESENHO: Marcos Macedo
 ESCALAS: S/ESCALA
 DATA: MAIO/2023
 ARQUIVO ELETRÔNICO
 004-8.4.1_2-PE-SIN-ROO

PROJETO: EXECUTIVO DE ENGENHARIA - ADEQUAÇÃO
 IMPLANTAÇÃO E PAVIMENTAÇÃO DA VARIANTE
 RODOVIA: ACESSO 017 (RODOVIA DE LIGAÇÃO RITA CACETE)
 TRECHO: EST 28+0,00/BR-101
 EXTENSÃO: APROXIMADAMENTE 1,00 Km
 TÍTULO: PROJETO DE SINALIZAÇÃO
 SINALIZAÇÃO DE OBRA

PRANCHA: 8.4.1
 REVISÃO: 00