




**GOVERNO DO ESTADO DE SERGIPE  
DEPARTAMENTO ESTADUAL DE INFRAESTRUTURA  
RODOVIÁRIA DE SERGIPE – DER-SE**

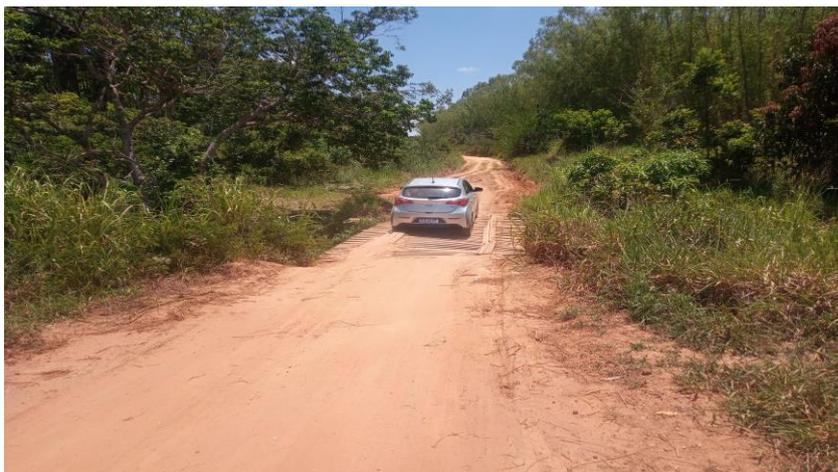

**ELABORAÇÃO DE PROJETO EXECUTIVO DE ENGENHARIA DE OBRA D'ARTE ESPECIAL EM CONCRETO ARMADO SOBRE O RIO PIAUITINGA, LOCALIZADO NO MUNICÍPIO DE ITAPORANGA, TRECHO SE-270(SALGADO)/SE-165(MOITA FORMOSA), EXTENSÃO APROXIMADA DE 15,00m x 9,80m DE LARGURA, NESTE ESTADO.**

**PROJETO EXECUTIVO  
VOLUME 3B – PROJETO DE DESAPROPRIAÇÃO**

Elaboração: RW – Engenheiros Consultores S/

S Processo: 026.203.00674/2018-8

Edital: Tomada de preço 01/2018

Contrato: PJ-005/2021

JULHO/2021

**RW – ENGENHEIROS CONSULTORES S/S**

Av. Santos Dumont, 1343 - Sala 103 / Cep: 60.150-160 - Aldeota  
CNPJ 04072015/0001-16 / Fone: (85) 3226.5103 - Fortaleza - Ceará  
[rwconsultores@secrel.com.br](mailto:rwconsultores@secrel.com.br)





**GOVERNO DO ESTADO DE SERGIPE  
DEPARTAMENTO ESTADUAL DE INFRAESTRUTURA  
RODOVIÁRIA DE SERGIPE – DER-SE**

***ELABORAÇÃO DE PROJETO EXECUTIVO DE ENGENHARIA DE OBRA D'ARTE ESPECIAL EM CONCRETO ARMADO SOBRE O RIO PIAUITINGA, LOCALIZADO NO MUNICÍPIO DE ITAPORANGA, TRECHO SE-270(SALGADO)/SE-165(MOITA FORMOSA), EXTENSÃO APROXIMADA DE 15,00m x 9,80m DE LARGURA, NESTE ESTADO.***

**PROJETO EXECUTIVO**

**VOLUME 3B – PROJETO DE DESAPROPRIAÇÃO**

Elaboração: RW – Engenheiros Consultores S/S

Processo: 026.203.00674/2018-8

Edital: Tomada de preço 01/2018

Contrato: PJ-005/2021

JULHO/2021


RW-ENGENHEIROS CONSULTORES S/S

  
José de Ribamar Pinheiro Barbosa  
Engº Civil M. Sc. CREA/CE: 2918/D  
Sócio-Gerente

---

---

## APRESENTAÇÃO

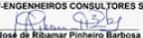RW-ENGENHEIROS CONSULTORES S/S  
  
José de Ribamar Pinheiro Barbosa  
Engº Civil M. Sc. CREA/CE: 2918/D  
Sócio-Gerente

**RW** – ENGENHEIROS CONSULTORES S/S



---

CNPJ 04072015/0001-16 / Fone: (85) 3226.5103 - Fortaleza –  
[rwconsultores@secrel.com.br](mailto:rwconsultores@secrel.com.br); [wconsultores1343@gmail.com](mailto:wconsultores1343@gmail.com)

## APRESENTAÇÃO

A empresa RW - Engenheiros Consultores S/S apresenta o **Volume 3B – Projeto de Desapropriação**, referente à **ELABORAÇÃO DE PROJETO EXECUTIVO DE ENGENHARIA DE OBRA D´ARTE ESPECIAL EM CONCRETO ARMADO SOBRE O RIO PIAUITINGA, LOCALIZADO NO MUNICÍPIO DE ITAPORANGA D´AJUDA, TRECH SE-270(SALGADO) / SE-165(POVOADO MOITA FORMASO), EXTENSÃO APROXIMADA DE 15,00m x 9,80m DE LARGURA, NESTE ESTADO**, em decorrência do contrato, cujos principais elementos são fornecidos a seguir:

Empresa : RW ENGENHEIROS CONSULTORES

Projeto : PONTE DE CONCRETO SOBRE O RIO PIAUITINGA

Rodovia : SE-270(SALGADO) /SE-165(MOITA FORMOSA)

Extensão : 15,00m

Data da Assinatura : 28 / 04 / 2021

Data Ordem de Serviço : 01 / 06 / 2021

Prazo : 60 dias corridos

Número do Edital : Tomada de Preço N° 02/2019

Número do Processo : 491/2019-4

Número do Contrato : N° PJ – 005/2021

O **Projeto Executivo** está sendo apresentado em 02 (duas) vias, contendo as seguintes informações a saber:

- Volume 1 – Documentos para Licitação (tamanho A4);
- Volume 2 – Projeto de Execução (tamanho A3);
- Volume 3 – Memória Justificativa (tamanho A4);
- Volume 3A – Estudo Geotécnico (tamanho A4);
- **Volume 3B – Projeto de Desapropriação (tamanho A4);**



RW – ENGENHEIROS CONSULTORES S/S




- Volume 3C – Memória de Cálculo Estrutural (tamanho A4);
- Volume 3D – Relatório de Avaliação Ambiental (tamanho A4);
- Volume 4 – Plano de Execução da Obra/Critério de Medição (tamanho A4);
- Volume 5 – Orçamento/Composição de Preços Unitário (tamanho A4);

Neste Volume está sendo apresentado o **Volume 3B – Projeto de Desapropriação**, que tem por finalidade definir as áreas com suas benfeitorias que futuramente poderão ser desapropriadas, abordando seguintes tópicos:

- Mapa de Situação;
- Localização da Ponte;
- Levantamento cadastral (DESENHOS)


Fortaleza, julho de 2021

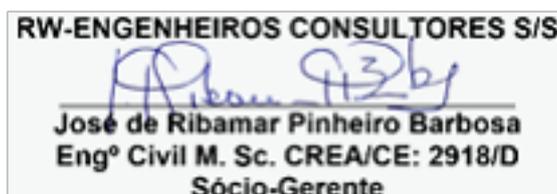

---

---

**ÍNDICE**

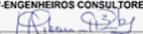RW-ENGENHEIROS CONSULTORES S/S  
  
José de Ribamar Pinheiro Barbosa  
Engº Civil M. Sc. CREA/CE: 2918/D  
Sócio-Gerente

**RW** – ENGENHEIROS CONSULTORES S/S




CNPJ 04072015/0001-16 / Fone: (85) 3226.5103 - Fortaleza –  
[rwconsultores@secrel.com.br](mailto:rwconsultores@secrel.com.br); [wconsultores1343@gmail.com](mailto:wconsultores1343@gmail.com)

## ÍNDICE

APRESENTAÇÃO .....	3
1 MAPA DE SITUAÇÃO .....	8
2 LOCALIZAÇÃO E ACESSO DA PONTE .....	10
3 LEVANTAMENTO CADASTRAL .....	11

## 1 – MAPA DE SITUAÇÃO

---

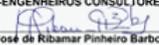
RW-ENGENHEIROS CONSULTORES S/S  
  
José de Ribamar Pinheiro Barbosa  
Engº Civil M. Sc. CREA/CE: 2918/D  
Sócio-Gerente

**RW** – ENGENHEIROS CONSULTORES S/S



CNPJ 04072015/0001-16 / Fone: (85) 3226.5103 - Fortaleza –  
[rwconsultores@secrel.com.br](mailto:rwconsultores@secrel.com.br); [wconsultores1343@gmail.com](mailto:wconsultores1343@gmail.com)

# MAPA DE SITUAÇÃO DA OBRA

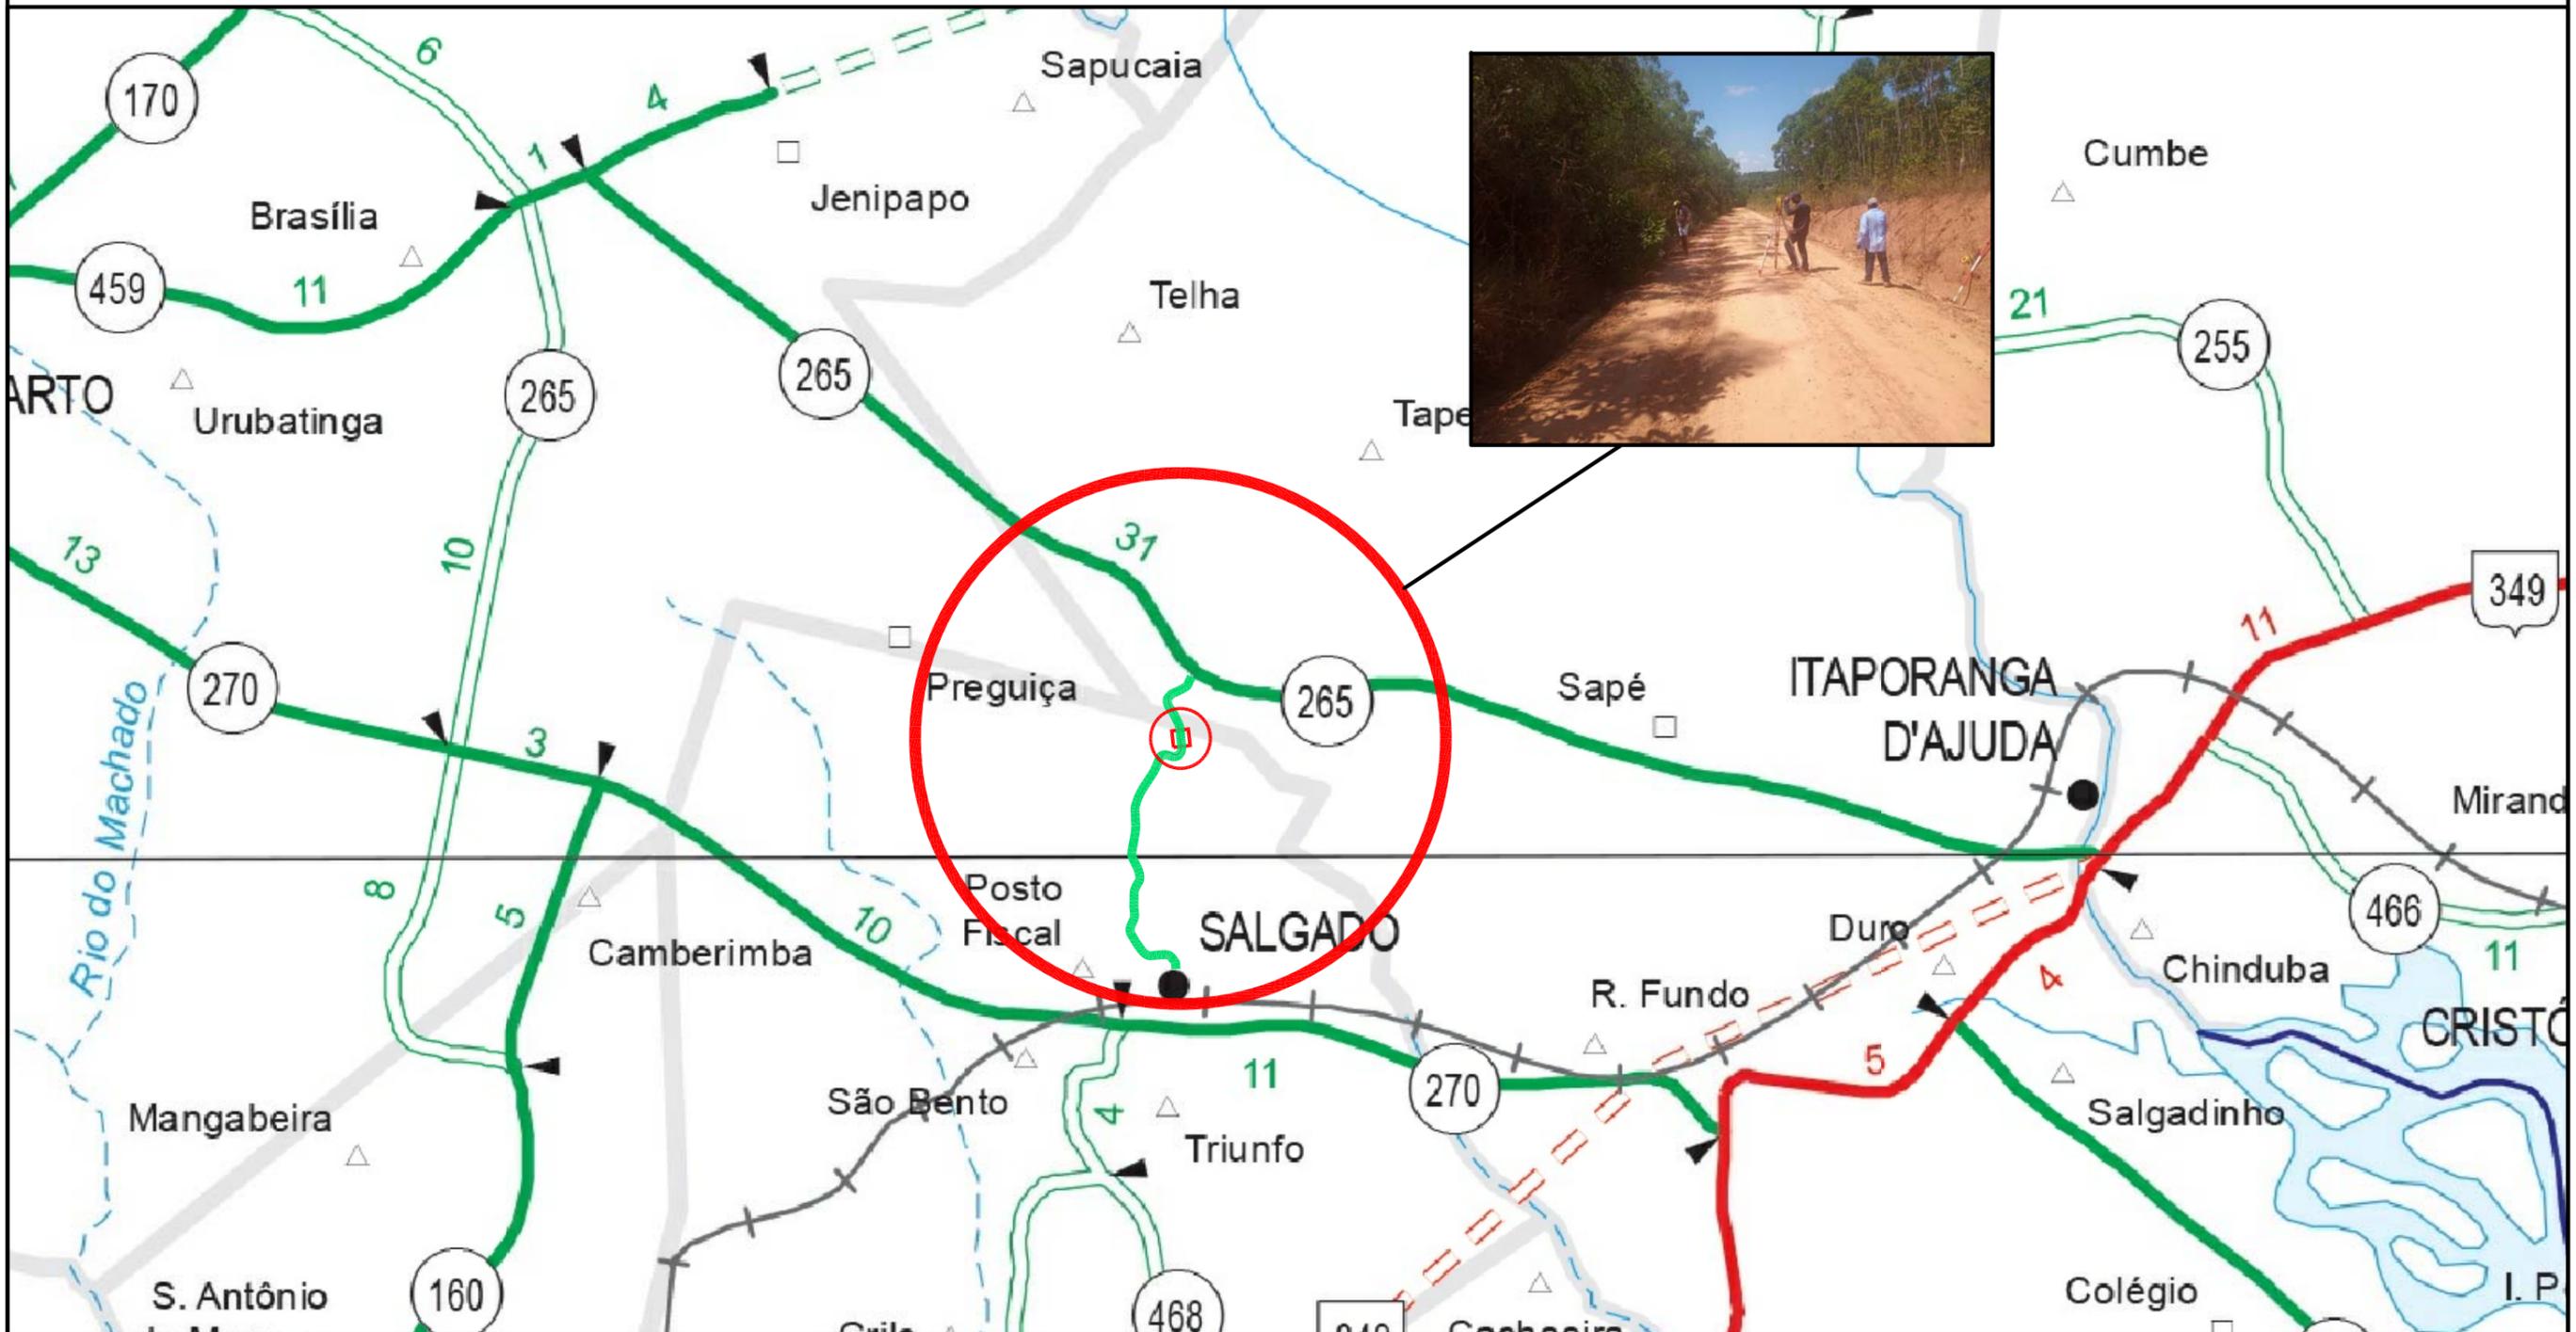

RW ENGENHEIROS CONSULTORES S/S  
 Eng. Civil M. Sc. CREA/SE 29180  
 João de Deus



GOVERNO DO ESTADO DE SERGIPE  
 DEPARTAMENTO ESTADUAL DA INFRAESTRUTURA RODoviÁRIA DE SERGIPE - DER-SE

RODOVIA : SE(265) / SE(270)  
 TRECHO : MOITA FORMOSA/SALGADO



FASE: PROJETO EXECUTIVO

TÍTULO: MAPA DE SITUAÇÃO

ESCALA: SEM ESCALA

DATA: JULHO/2021

CONTRATO: PJ-005/2021

PRANCHA: MS-01

REVISÃO: 00

## 2 – LOCALIZAÇÃO E ACESSO DA PONTE

---

---

RW-ENGENHEIROS CONSULTORES S/S  
  
José de Ribamar Pinheiro Barbosa  
Engº Civil M. Sc. CREA/CE: 2918/D  
Socio-Gerente

**RW** – ENGENHEIROS CONSULTORES S/S



CNPJ 04072015/0001-16 / Fone: (85) 3226.5103 - Fortaleza –  
[rwconsultores@secrel.com.br](mailto:rwconsultores@secrel.com.br); [wconsultores1343@gmail.com](mailto:wconsultores1343@gmail.com)

## 2 LOCALIZAÇÃO E ACESSO DA PONTE

A ponte a ser construídas está localizada no município de Itaporanga, conforme discriminado abaixo:

O município de Itaporanga D'Ajuda, está localizado na região leste do Estado de Sergipe, limitando-se a sul com os municípios de Estância, a oeste com Salgado, Lagarto e Campo do Brito, a norte com Areia Branca e Laranjeiras e a leste com São Cristóvão e o Oceano Atlântico. A área municipal ocupa 757,3km<sup>2</sup>, e está inserida nas folhas SC. 24-Z-B-IV (Aracaju) e SC.24-ZD-II (Estância), escala 1:100.000, editadas pelo MINTER/SUDENE 1974. Os limites do município, podem ser observados no Mapa Rodoviário do Estado de Sergipe, escala 1:400.000 (DER-SE, 2001). A sede do município tem uma altitude de 38 metros e coordenadas geográficas de 10° 59'50" de latitude sul e 37°18'22"de longitude oeste.

O acesso a partir de Aracaju, é feito pelas rodovias pavimentadas BR-235 e BR-101, num percurso total de 29km.

### 3 LEVANTAMENTO CADASTRAL

Apresentamos em Anexo o levantamento cadastral da via existente ao encontro com a Ponte Projetada, mostrando residências, cercas, energia elétrica, etc.

---

---

## ANEXO- LEVANTAMENTO CADASTRAL (DESENHOS)

---

---

RW-ENGENHEIROS CONSULTORES S/S  
  
José de Ribamar Pinheiro Barbosa  
Engº Civil M. Sc. CREA/CE: 2916/D  
Socio-Gerente

**RW** – ENGENHEIROS CONSULTORES S/S



CNPJ 04072015/0001-16 / Fone: (85) 3226.5103 - Fortaleza –  
[rwconsultores@secrel.com.br](mailto:rwconsultores@secrel.com.br); [wconsultores1343@gmail.com](mailto:wconsultores1343@gmail.com)

---

---


## PONTE ITAPORANGA (DESENHOS)

RW-ENGENHEIROS CONSULTORES S/S  
  
José de Ribamar Pinheiro Barbosa  
Engº Civil M. Sc. CREA/CE: 2918/D  
Sócio-Gerente

**RW** – ENGENHEIROS CONSULTORES S/S



CNPJ 04072015/0001-16 / Fone: (85) 3226.5103 - Fortaleza –  
[rwconsultores@secrel.com.br](mailto:rwconsultores@secrel.com.br); [wconsultores1343@gmail.com](mailto:wconsultores1343@gmail.com)

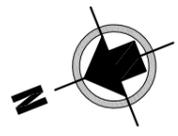

RW ENGENHEIROS CONSULTORES S/S  
 Eng.º Civil M. Sc. CREA: 2918/D  
 São Paulo - SP



GOVERNO DO ESTADO DE SERGIPE  
 DEPARTAMENTO ESTADUAL DA INFRAESTRUTURA RODOVIÁRIA DE SERGIPE - DER-SE


RODOVIA : SE(265) / SE(270)  
 TRECHO : MOITA FORMOSA/SALGADO



FASE: PROJETO EXECUTIVO

TÍTULO: PROJETO DE DESAPROPRIAÇÃO

ESCALA: 1:1000	DATA: JULHO/2021	CONTRATO: PJ-005/2021	PRANCHA: PD-01	REVISÃO: 00
----------------	------------------	-----------------------	----------------	-------------

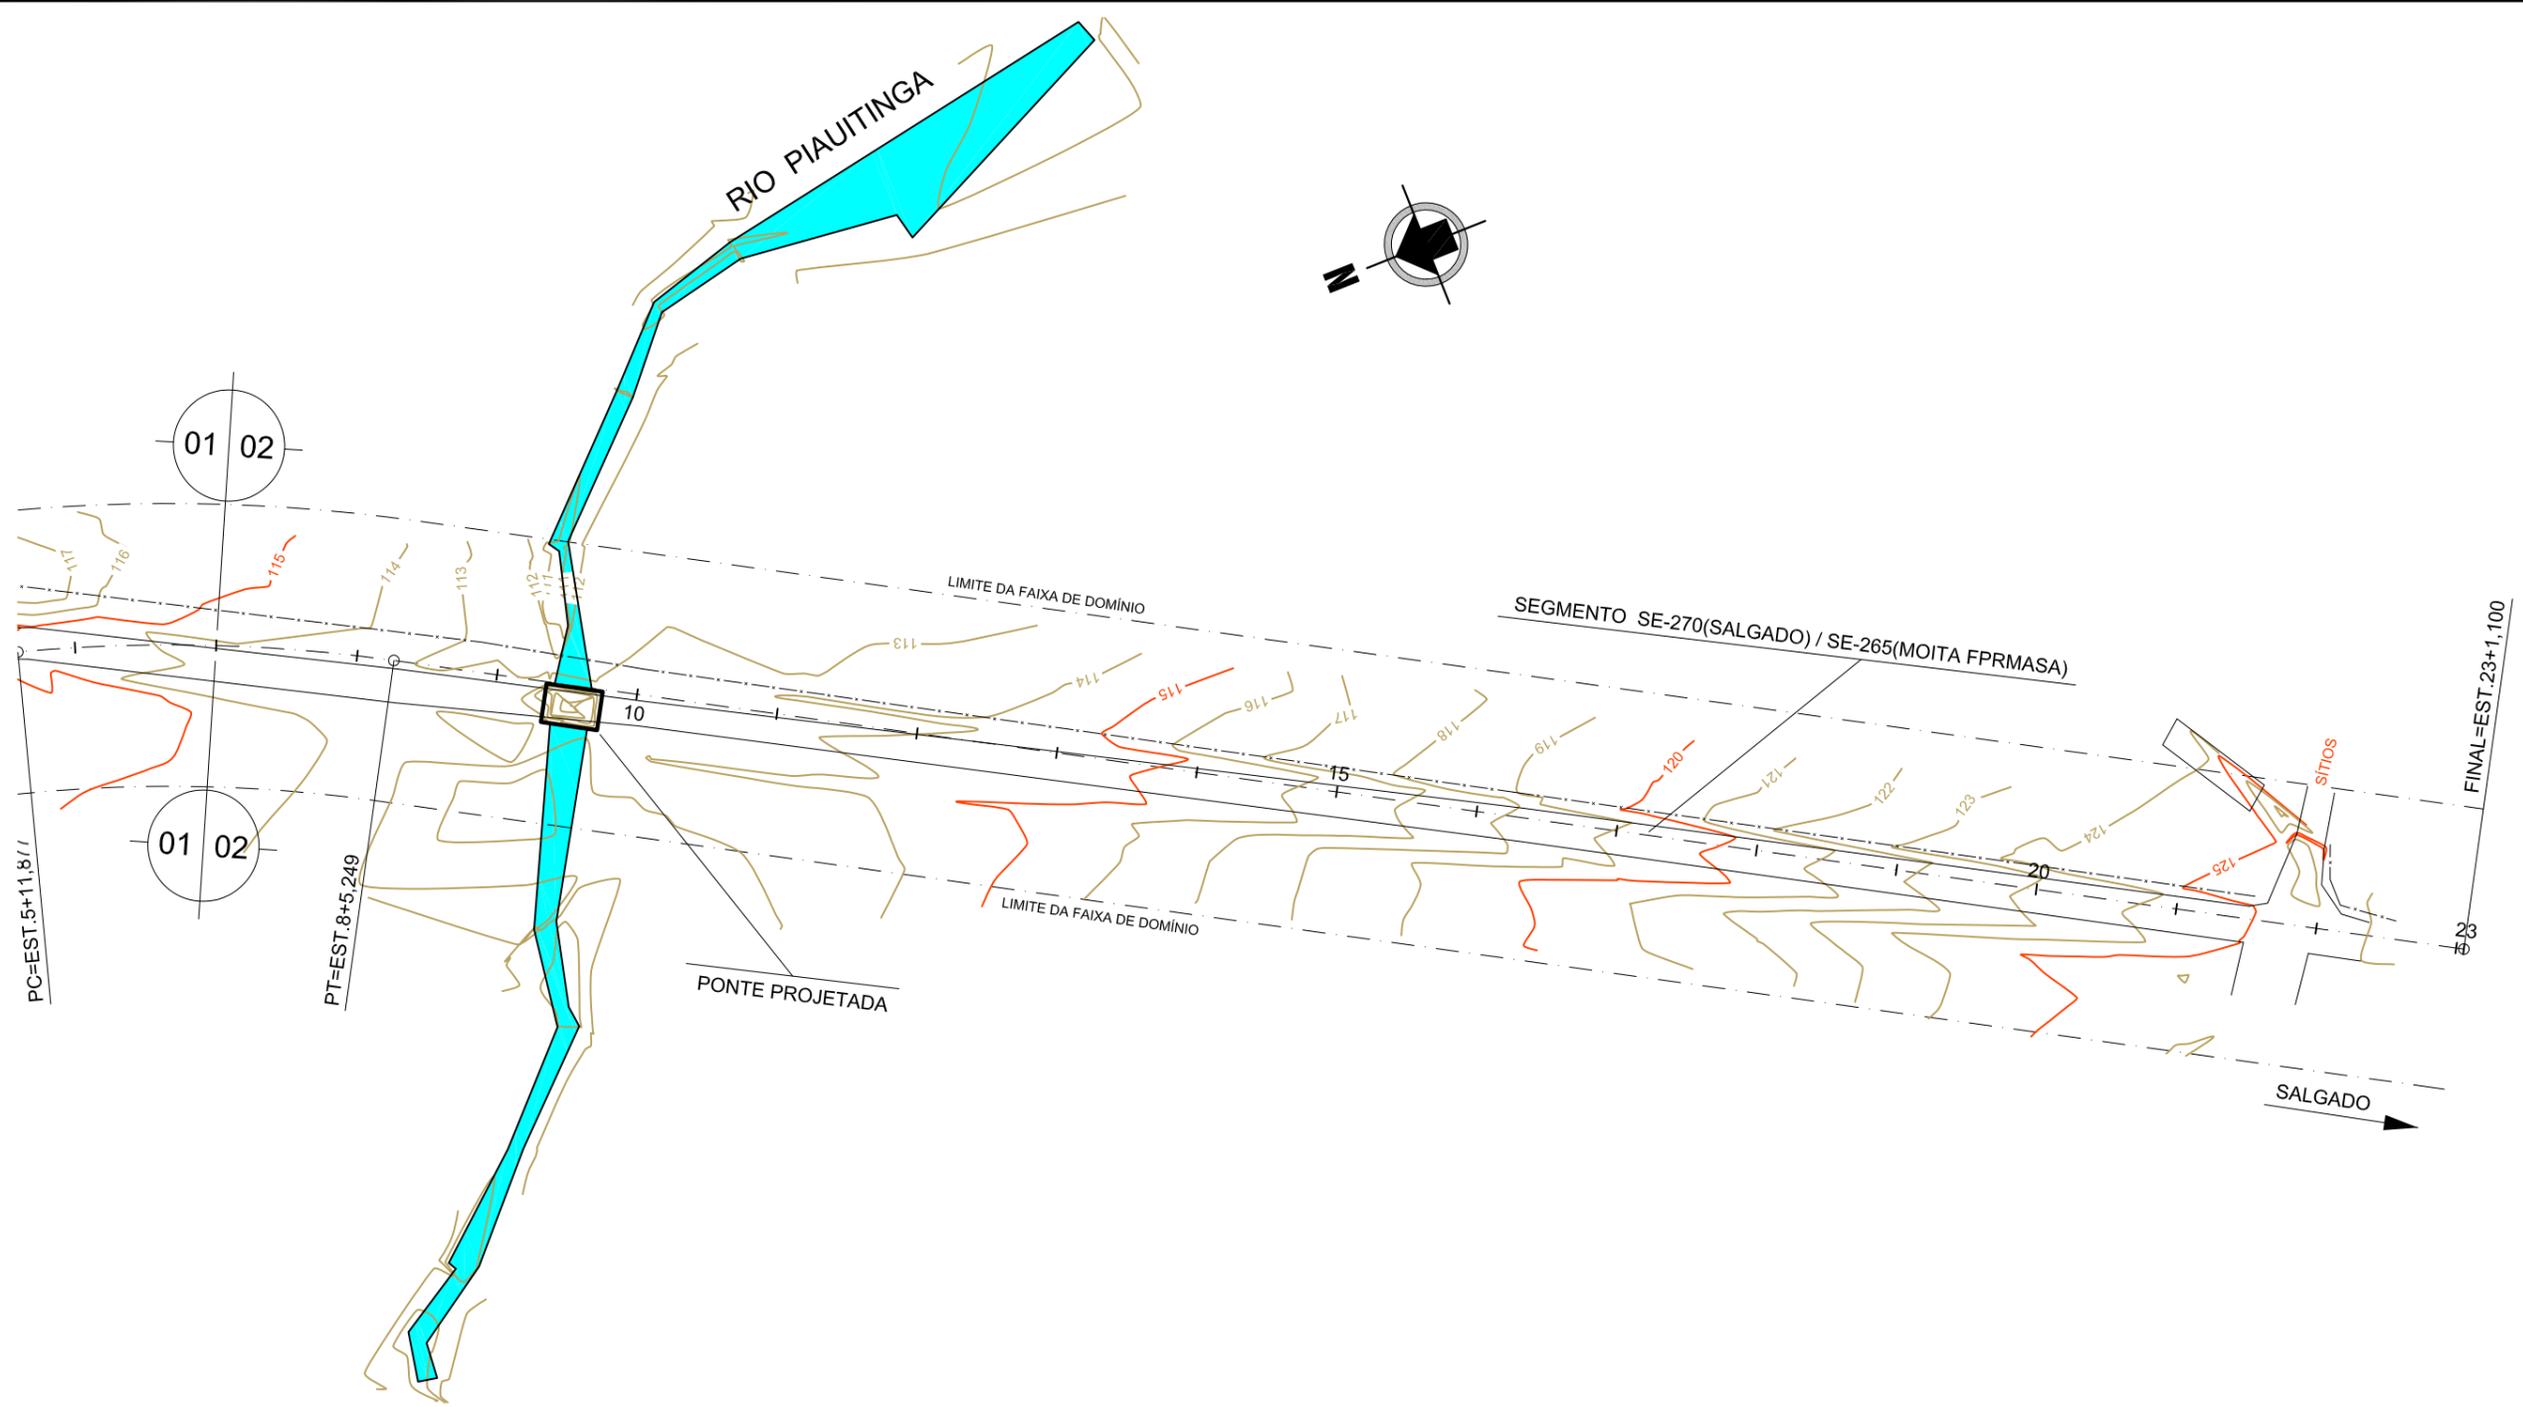

RW ENGENHEIROS CONSULTORES S/S  
 José de Mello Filho Batista  
 Eng. Civil M. Sc. CREA/CE: 29180  
 Sócio-Gerente



GOVERNO DO ESTADO DE SERGIPE  
 DEPARTAMENTO ESTADUAL DA INFRAESTRUTURA RODOVIÁRIA DE SERGIPE – DER-SE

RODOVIA : SE(265) / SE(270)  
 TRECHO : MOITA FORMOSA/SALGADO



FASE: PROJETO EXECUTIVO

TÍTULO: PROJETO DE DESAPROPRIAÇÃO

ESCALA: 1:1000	DATA: JULHO/2021	CONTRATO: PJ-005/2021	PRANCHA: PD-02	REVISÃO: 00
----------------	------------------	-----------------------	----------------	-------------