



Nossa Senhora da Glória/SE

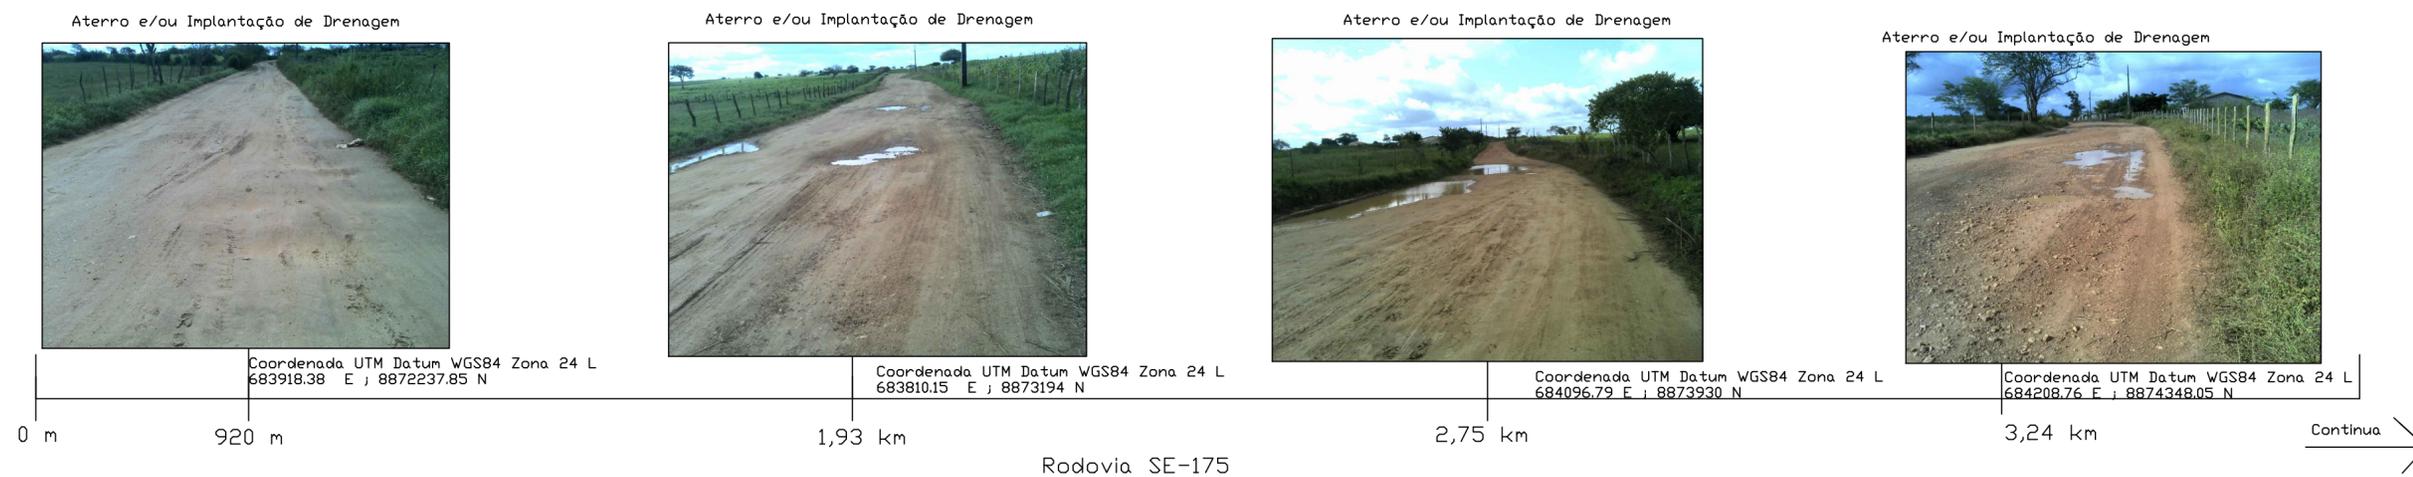

Trecho 2: Povoado Mesinha/ Povoado Barriguda, com extensão aproximada de 24,0 km;

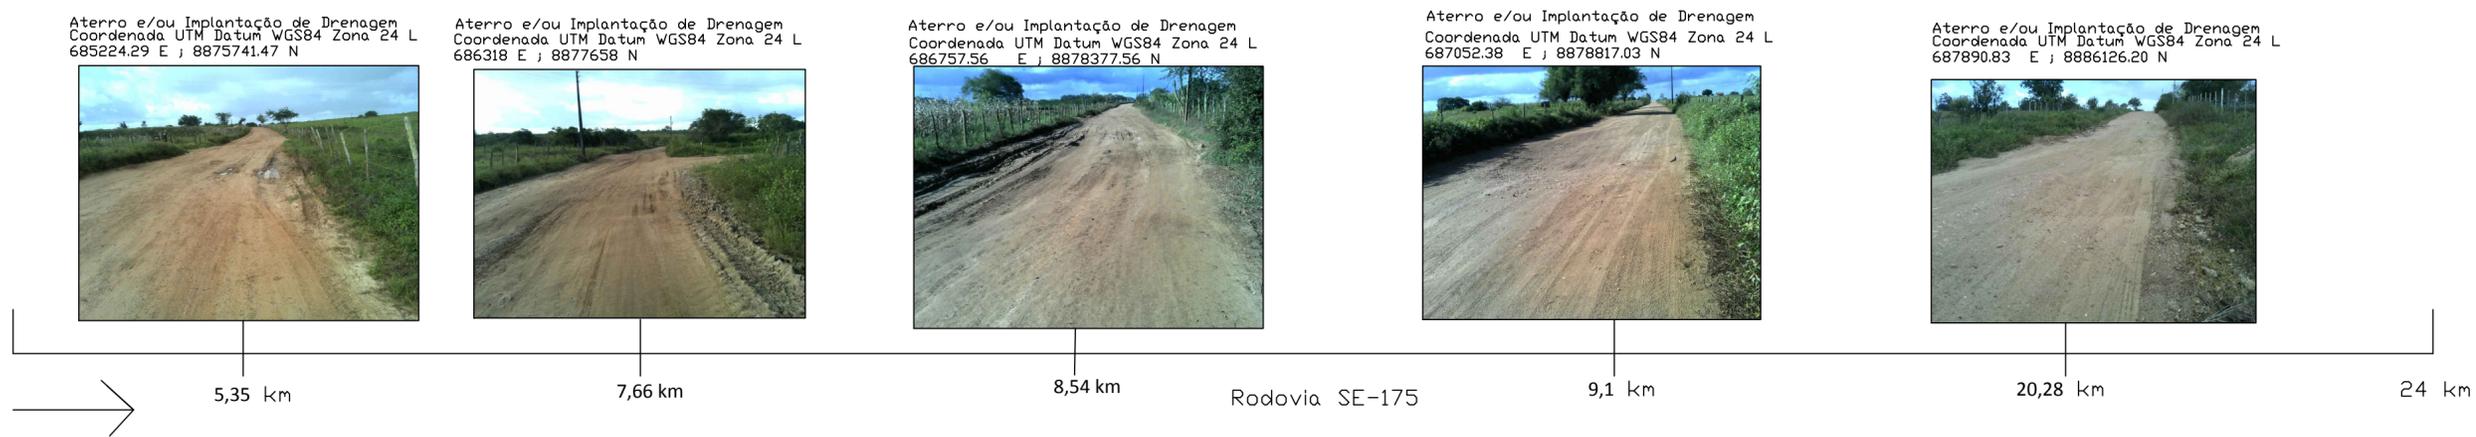

Povoado Mesinha
Nossa Senhora da Glória/SE

Trecho 2: Povoado Mesinha/ Povoado Barriguda, com extensão aproximada de 24,0 Km.

 <small>AV. SÃO PAULO, 3005 BAIRRO MATADOURO FONE: 3241-2611</small>	GOVERNO DO ESTADO DE SERGIPE SECRETARIA DE ESTADO DO DESENVOLVIMENTO URBANO E SUSTENTABILIDADE – SEDURBS DEPARTAMENTO ESTADUAL DE INFRAESTRUTURA RODOVIÁRIA DE SERGIPE – D.E.R.		
	PROJETO: Rodovia SE-175		
	TÍTULO: PAVIMENTAÇÃO	DATA: SET/2020	PRANCHA: 02/03
	MUNICÍPIO: NOSSA SENHORA DA GLÓRIA, GRACCHO CARDOSO, GARARU	ESCALA: S/E	