
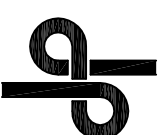


SEÇÃO TIPO

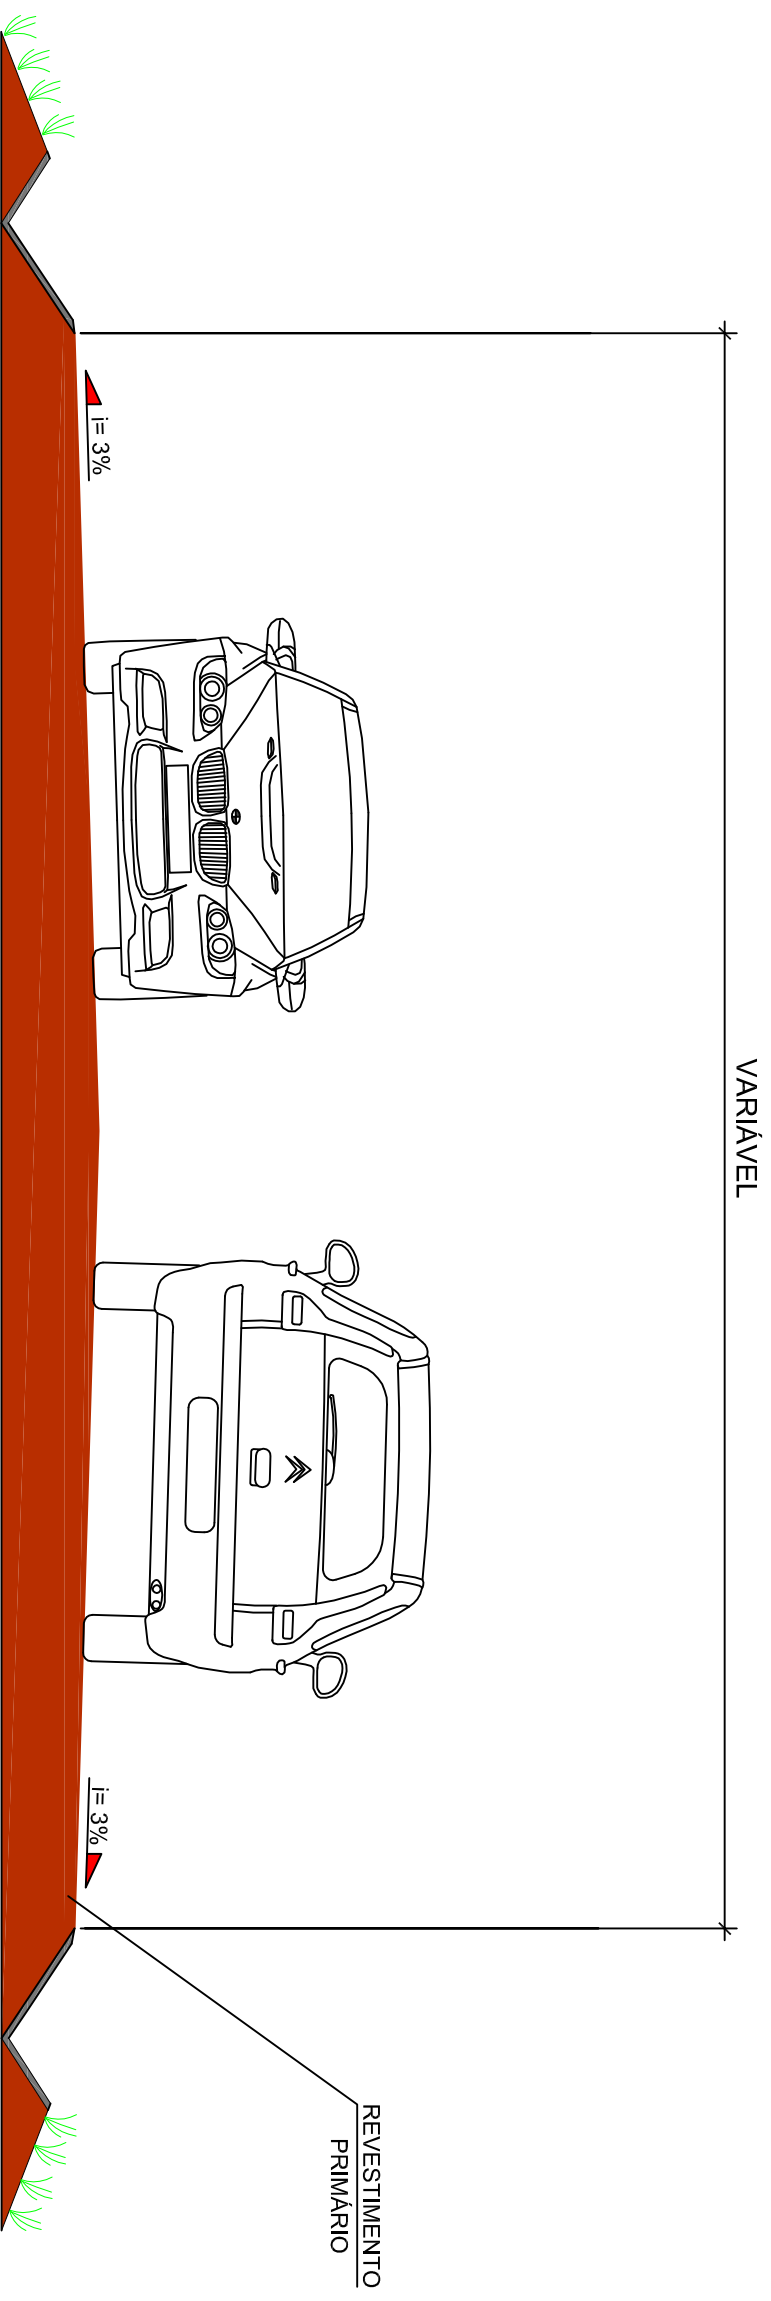

AV. SÃO PAULO, 3005
BAIRRO MATADOURO
FONE: 3241-2611

GOVERNO DO ESTADO DE SERGIPE
SECRETARIA DE ESTADO DO DESENVOLVIMENTO URBANO
E SUSTENTABILIDADE - SEDURBS
DEPARTAMENTO ESTADUAL DE INFRAESTRUTURA RODOVIÁRIA DE SERGIPE - D.E.R

OBJETO:
EXECUÇÃO DE REVESTIMENTO PRIMÁRIO NA SE-175, LIGANDO A SEDE DO MUNICÍPIO DE NOSSA SENHORA DA GLÓRIA AOS POVOADOS DO MUNICÍPIO DE GARARU POVOADO (MESINHA/ QUINTAS/ SÃO MATEUS/ OURICUZEIRA/ BARRIGUDAS/ PIAS/ PALESTINA/ LAGOA DOS PORCOS/ JIBÓIA) E SE-170/ POVOADO MESINHA, COM EXTENSÃO TOTAL DE 67,80KM, NESTE ESTADO.

DATA:

SET/2020

ESCALA:
S/E

PRANCHAS:

01/01