



SEÇÃO TIPO EXISTENTE

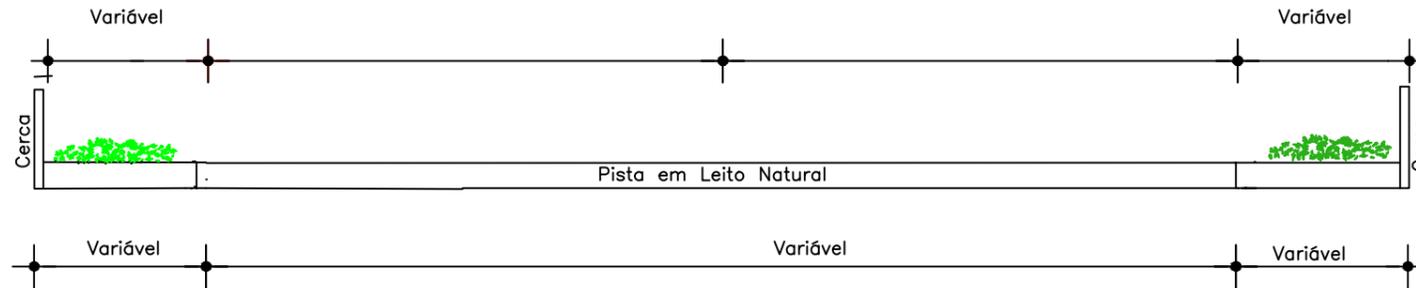

SEÇÃO TIPO REVESTIMENTO PRIMÁRIO

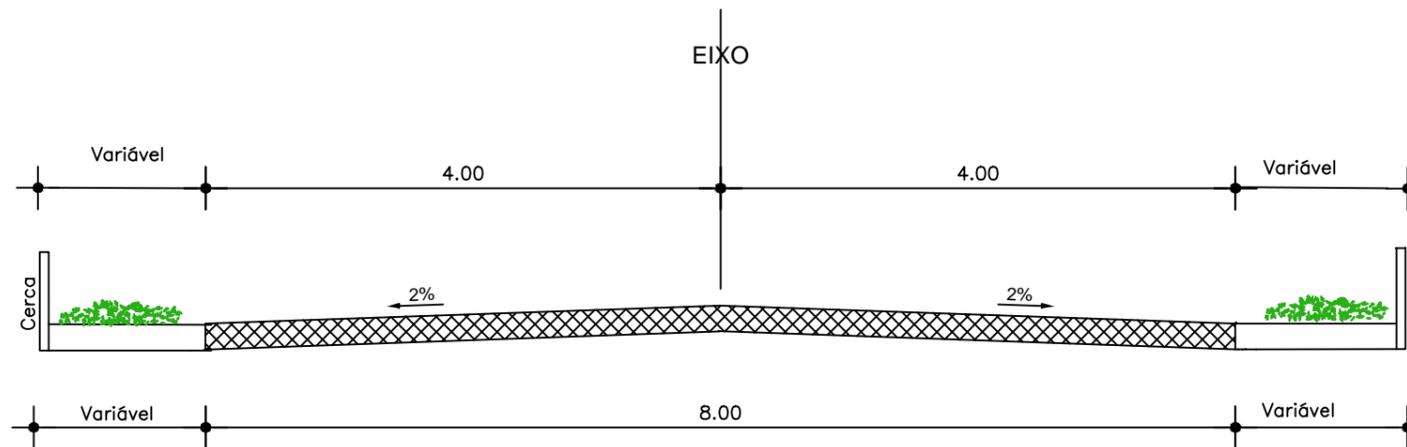

AV. SÃO PAULO, 3005
 BARRIO MATADOURO
 FONE: 3241-2811

GOVERNO DO ESTADO DE SERGIPE
 SECRETARIA DE ESTADO DO DESENVOLVIMENTO URBANO
 E SUSTENTABILIDADE - SEDURBS
 DEPARTAMENTO ESTADUAL DE INFRAESTRUTURA RODOVIÁRIA DE SERGIPE - D.E.R.

PROJETO: SEÇÃO TIPO (Rodovia SE-287)

TÍTULO: Execução de Revestimento Primário

MUNICÍPIO: Riachão do Dantas/ Simão Dias

DATA:	PRANCHA:
SET/2020	
ESCALA:	01/01
S/C	