



dp
D.E.R. - SE
MAPA DE LOCALIZAÇÃO

CONVENÇÕES

CIDADES E VILAS

- Capital
- Sede de Município
- Povoados
- Outras Localidades

RODOVIAS

- Federais
- Estaduais
- Municipais
- Duplicada
- Em Duplicação
- Pavimentada
- Em Pavimentação
- Não Pavimentada
- Planejada

Distância em Quilômetros

Ferrovias

HIDROGRAFIA

- Rio, Ribeirão, Córrego
- Reservatório, Barragem

PONTOS DE REFERÊNCIA

- Polícia Rodoviária Federal
- Polícia Rodoviária Estadual
- Residência (CEDRE) do DER/SE
- Residência do 21º DRF
- Porto
- Aeroporto
- Travessia de Boças
- Fazal

LIMITES

- Interestadual
- Municipal

Nicole Santos Carvalho
Nicole Santos Carvalho
Gerente de Projeto
CREA/SE 271611173-1
DER/SE

LEGENDA

— OBJETO: EXECUÇÃO DOS SERVIÇOS/OBRAS DE REESTRUTURAÇÃO DE PARTE DA RODOVIA SE-200, TRECHO: PORTO DA FOLHA / GARARU, COM EXTENSÃO DE 26,63 KM, NESTE ESTADO.

COORDENADAS INICIAIS: 8902967.00 / 689046.97


COORDENADAS FINAIS: 8897344.05 / 710194.41

dp
AV. SÃO PAULO, 3005
BARRIO MATADOURO
FONE: 3241-2811


E SUSTENTABILIDADE - SEDURBS
DEPARTAMENTO ESTADUAL DE INFRAESTRUTURA RODoviÁRIA DE SERGIPE - D.E.R.

PROJETO:	MAPA DE LOCALIZAÇÃO		
TÍTULO:	REESTRUTURAÇÃO DE PARTE DA RODOVIA SE-200	DATA:	OUT/2021
MUNICÍPIO:	PORTO DA FOLHA / GARARU	ESCALA:	1:100.000
		PRANCHA:	01/01

SEÇÃO EM ATERRO

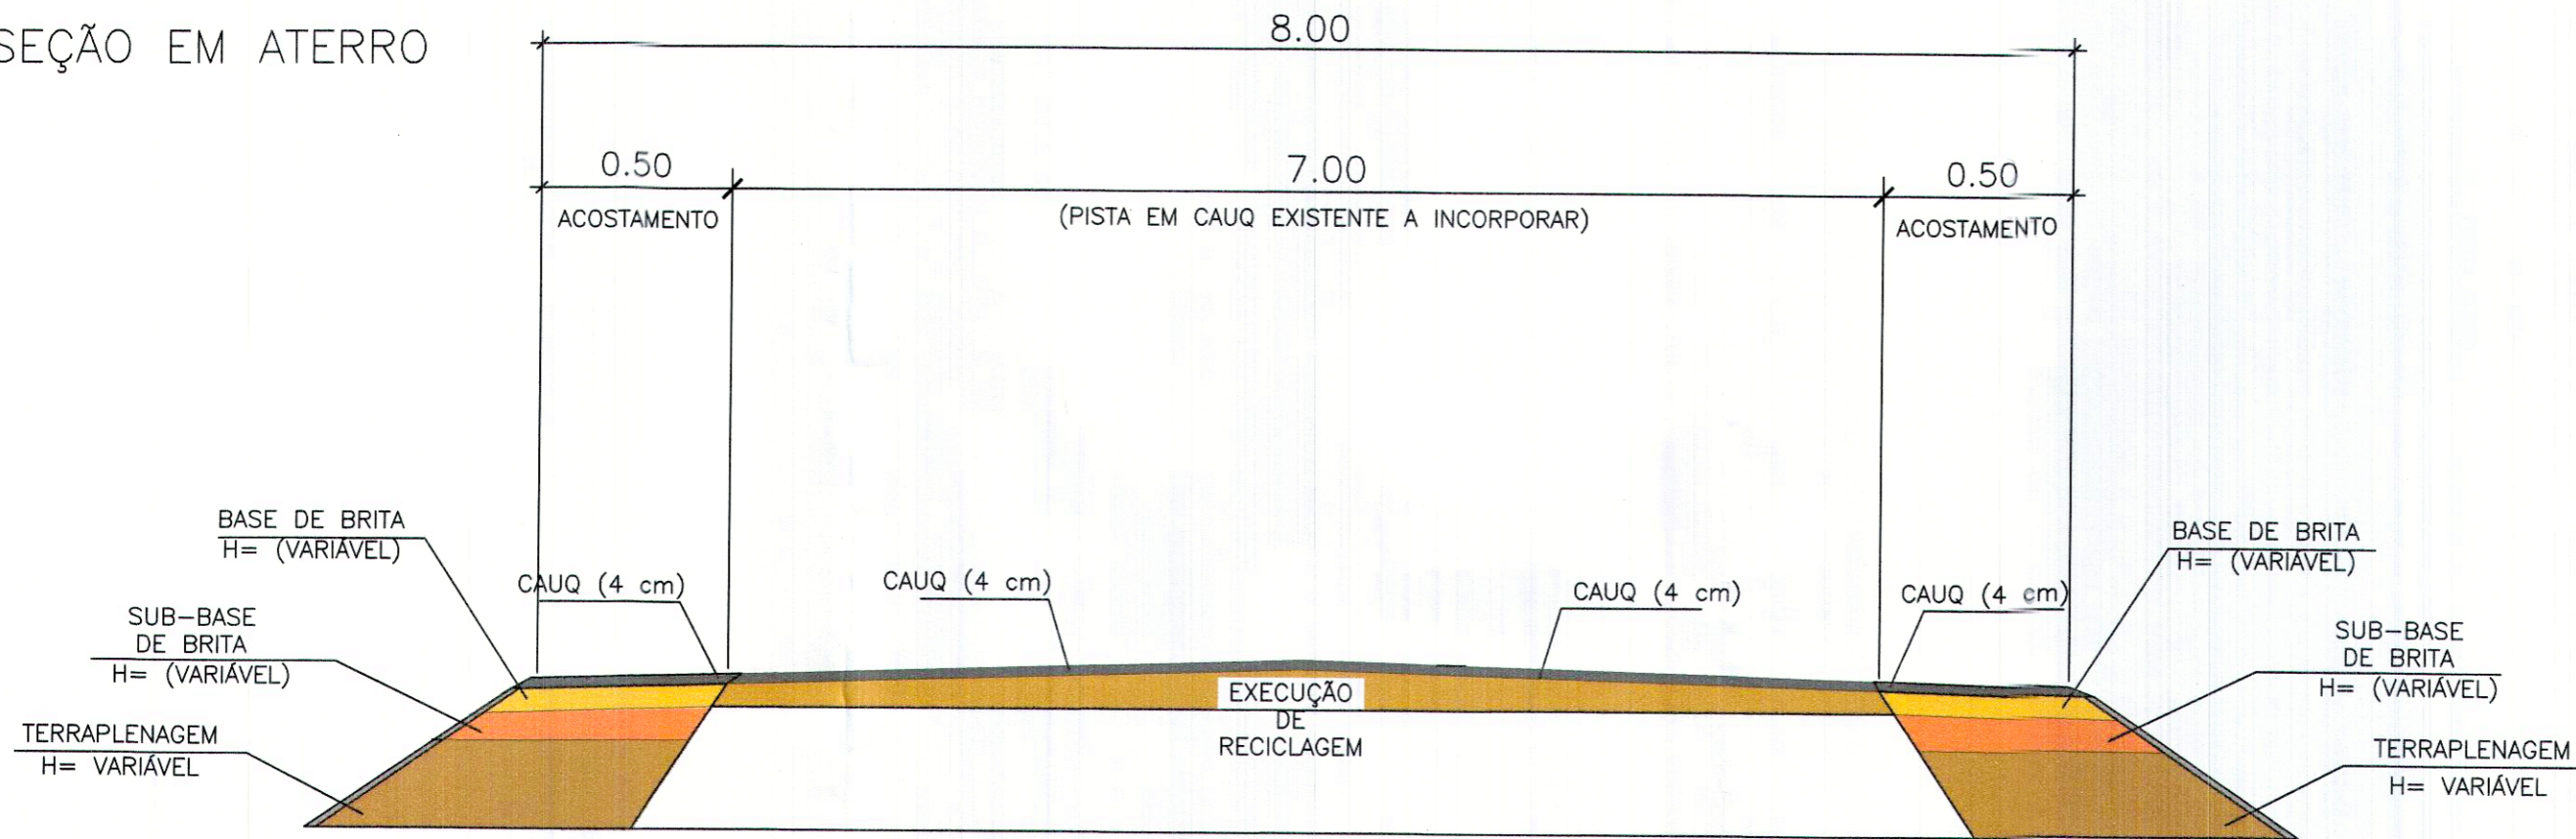

SEÇÃO EM CORTE

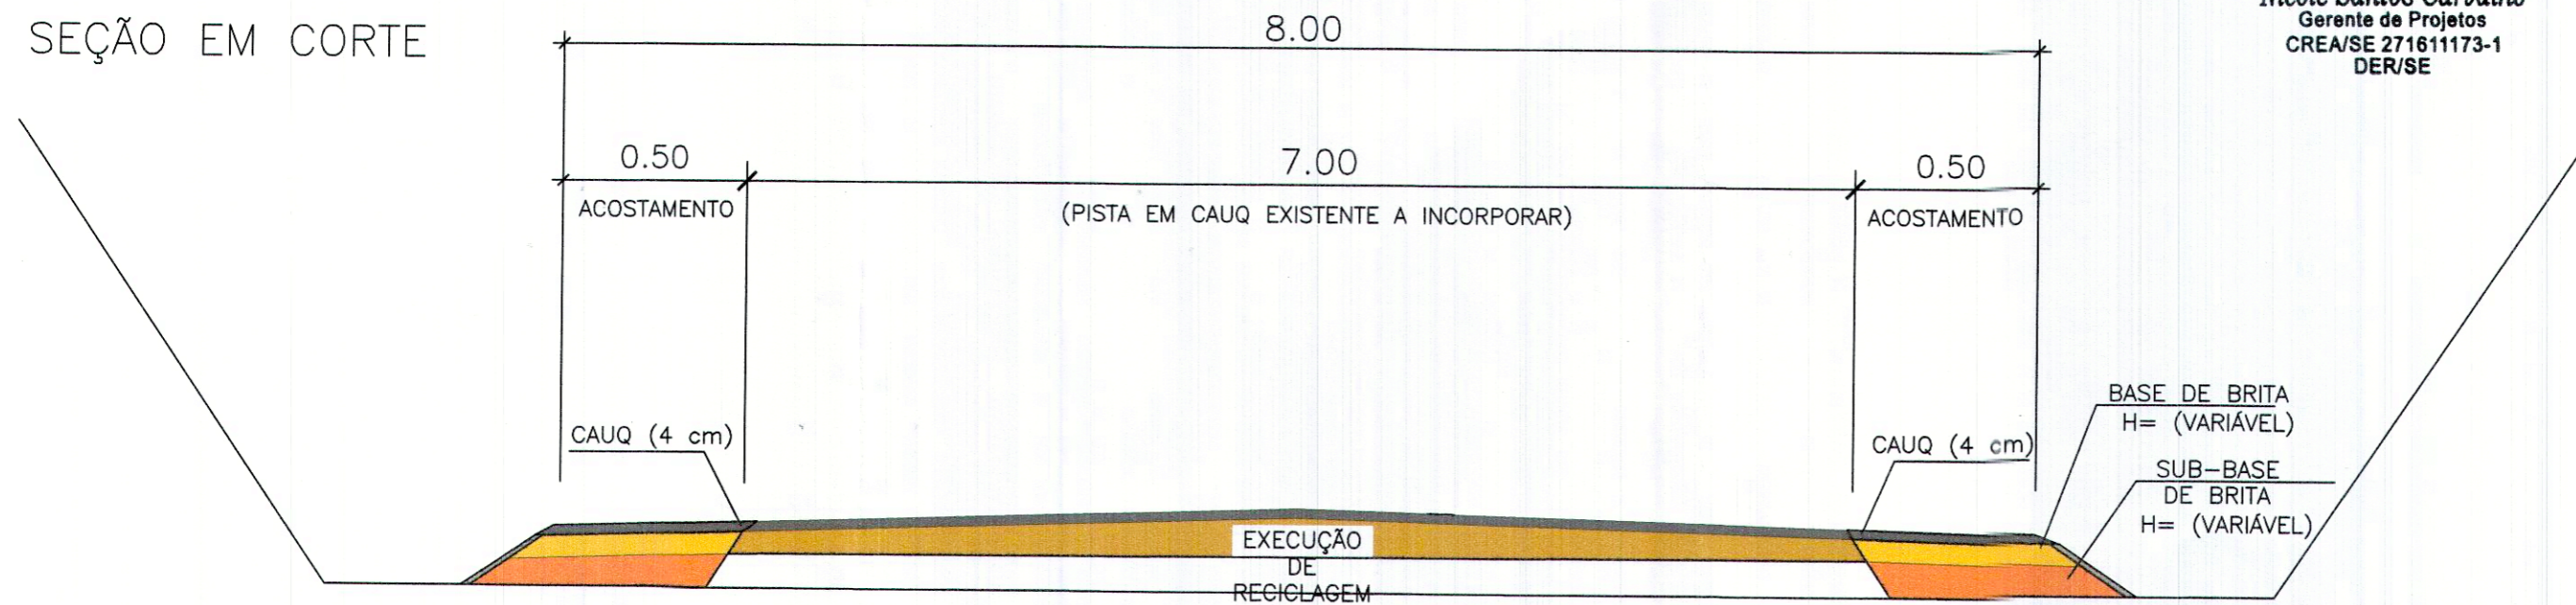

Nicole Santos Carvalho
Nicole Santos Carvalho
 Gerente de Projetos
 CREA/SE 271611173-1
 DER/SE



AV. SÃO PAULO, 3005
 BAIRRO MATADOURO
 FONE: 241-2611

GOVERNO DO ESTADO DE SERGIPE
 SECRETARIA DE ESTADO DO DESENVOLVIMENTO URBANO E SUSTENTABILIDADE - SEDURBS
 DEPARTAMENTO ESTADUAL DE INFRAESTRUTURA RODOVIÁRIA DE SERGIPE

SEÇÃO DE TERRAPLENAGEM

RODOVIA: SE-200 DATA: OUT/2021
 EXECUÇÃO DOS SERVIÇOS/OBRAS DE REESTRUTURAÇÃO DE PARTE DA RODOVIA SE-200, TRECHO: PORTO DA FOLHA / GARARU, COM EXTENSÃO DE 26,63 KM, NESTE ESTADO.