




SEÇÃO EM ATERRO

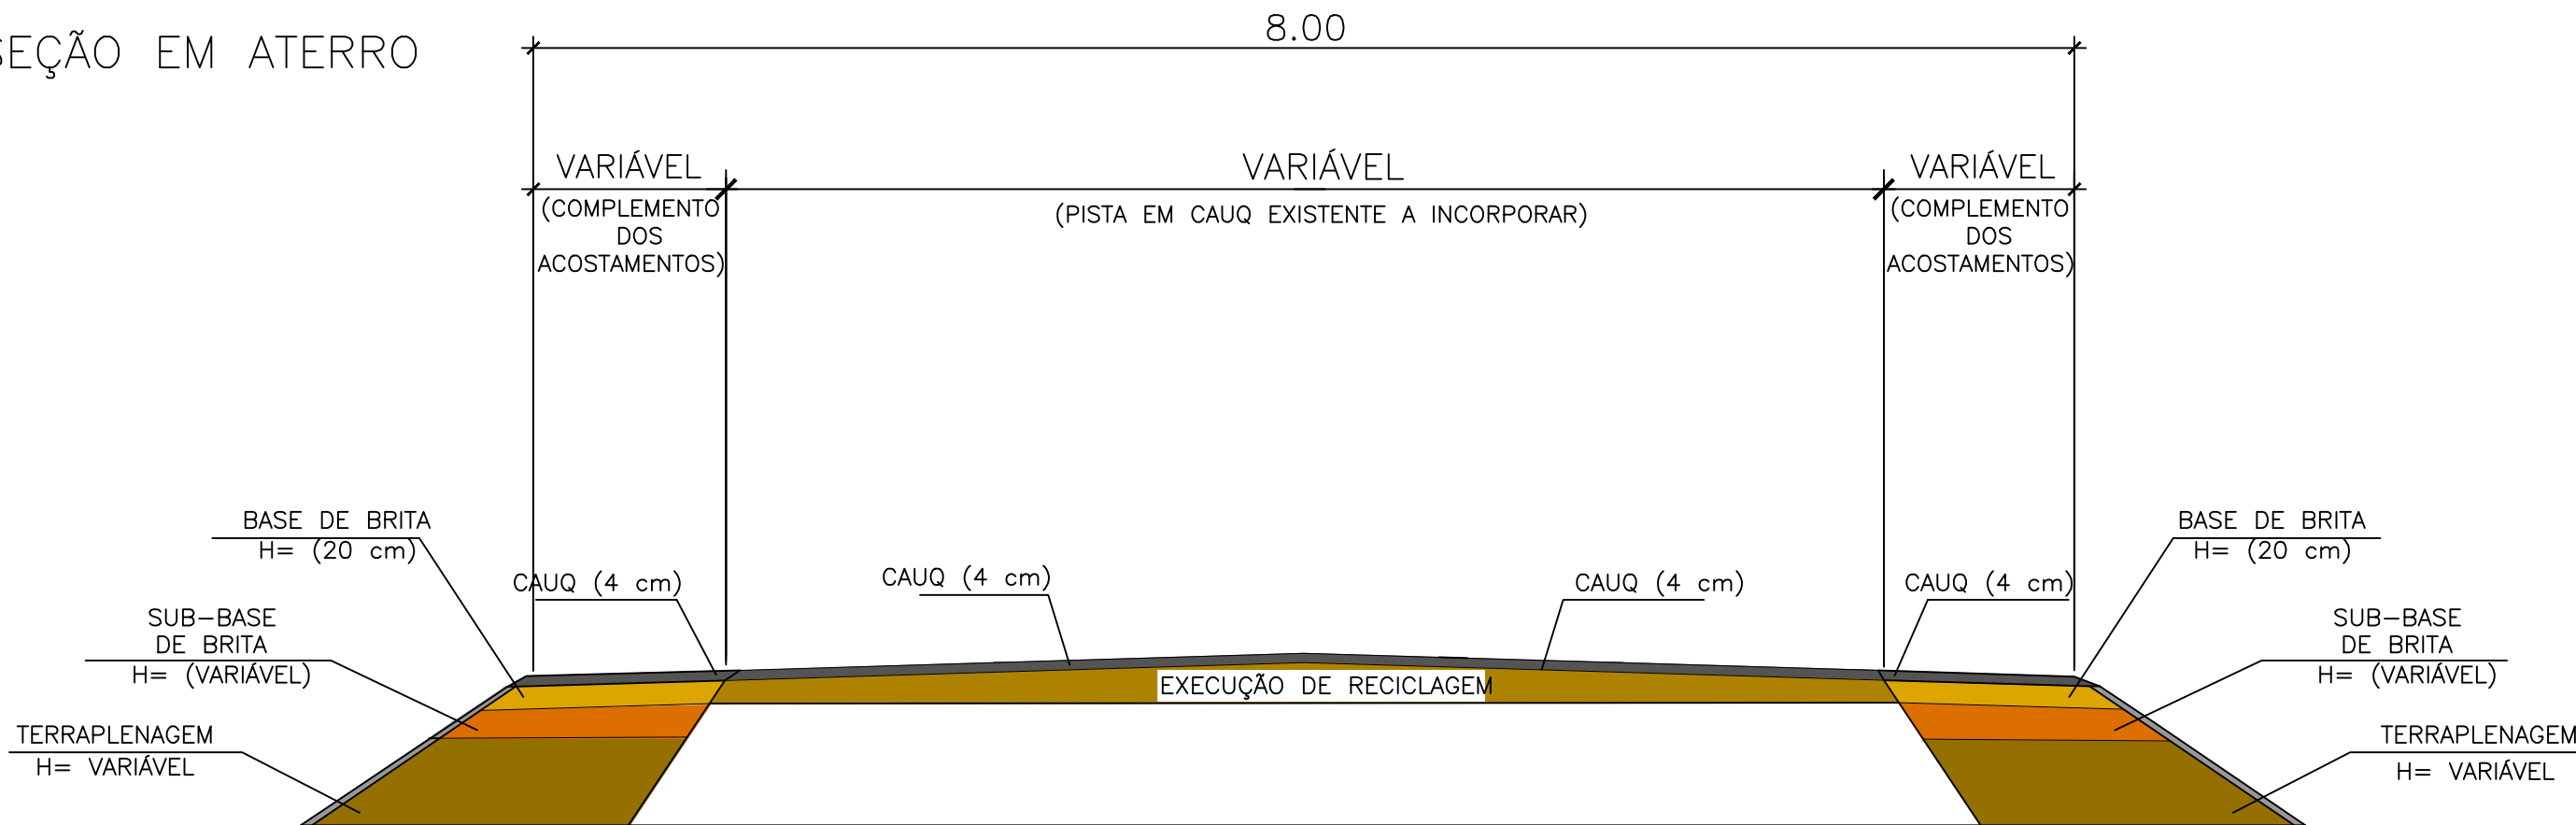


SEÇÃO EM CORTE

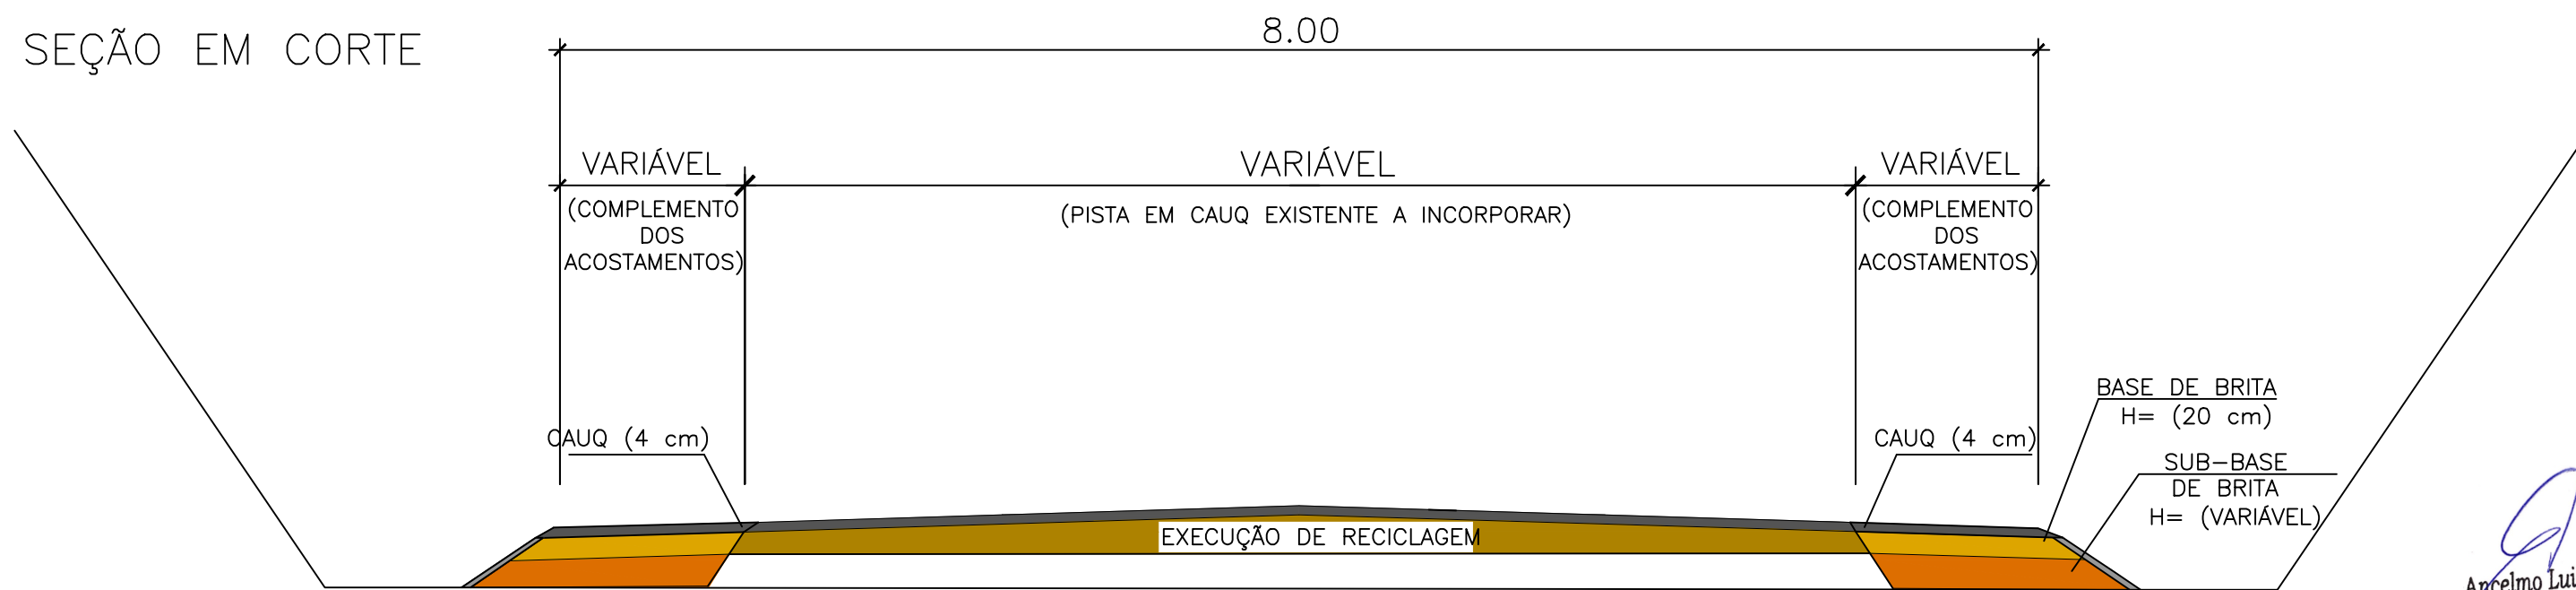


Anselmo Luiz de Souza
 Diretor de Tecnologia 10
 CREA - 7.267 D/SE
 DER/SE

 DER SE AV. SÃO PAULO, 3005 BAIRRO MATADOURO FONE: 241-2611	GOVERNO DO ESTADO DE SERGIPE SECRETARIA DE ESTADO DO DESENVOLVIMENTO URBANO E SUSTENTABILIDADE - SEDURBS DEPARTAMENTO ESTADUAL DE INFRAESTRUTURA RODoviÁRIA DE SERGIPE	SEÇÃO DE TERRAPLENAGEM RODOVIA: SE-245 DATA: JAN/2021 EXECUÇÃO DE SERVIÇOS/OBRAS DE REESTRUTURAÇÃO DE PARTE DA RODOVIA SE-245, TRECHO: ENTR. RIACHUELO / ENTR. SE-170, POVOADO CANDEIAS (MALHADOR), COM EXTENSÃO DE 25,40 KM, NESTE ESTADO.
--	--	--


SEÇÃO TIPO – TACHÃO

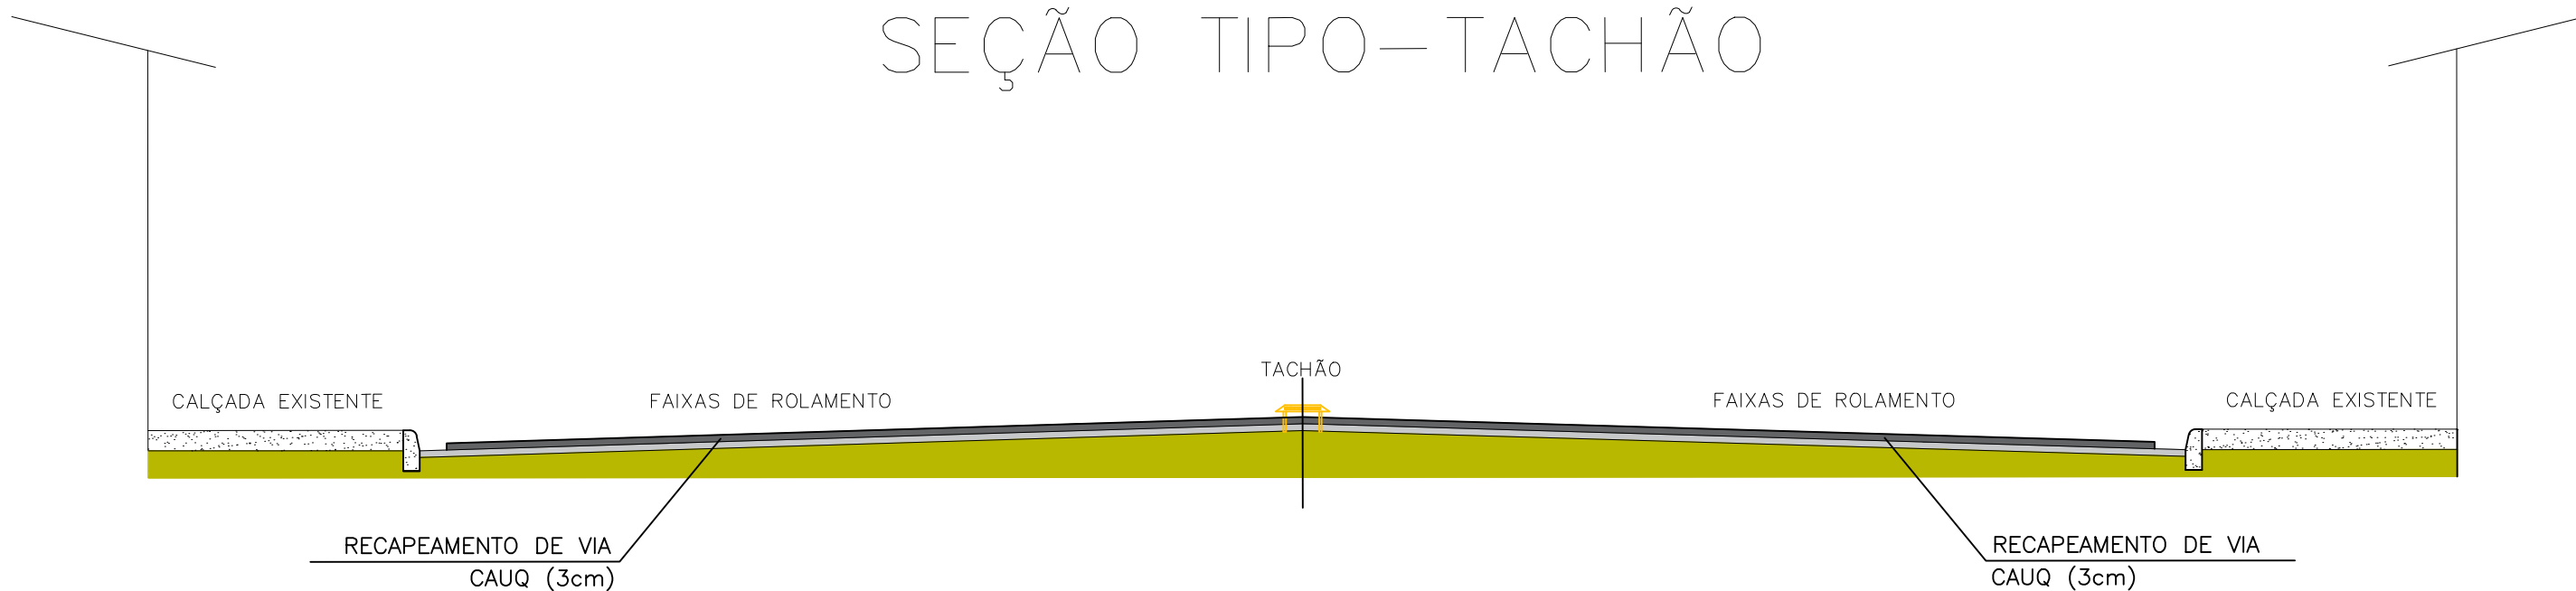

SEÇÃO TIPO – CANTEIRO

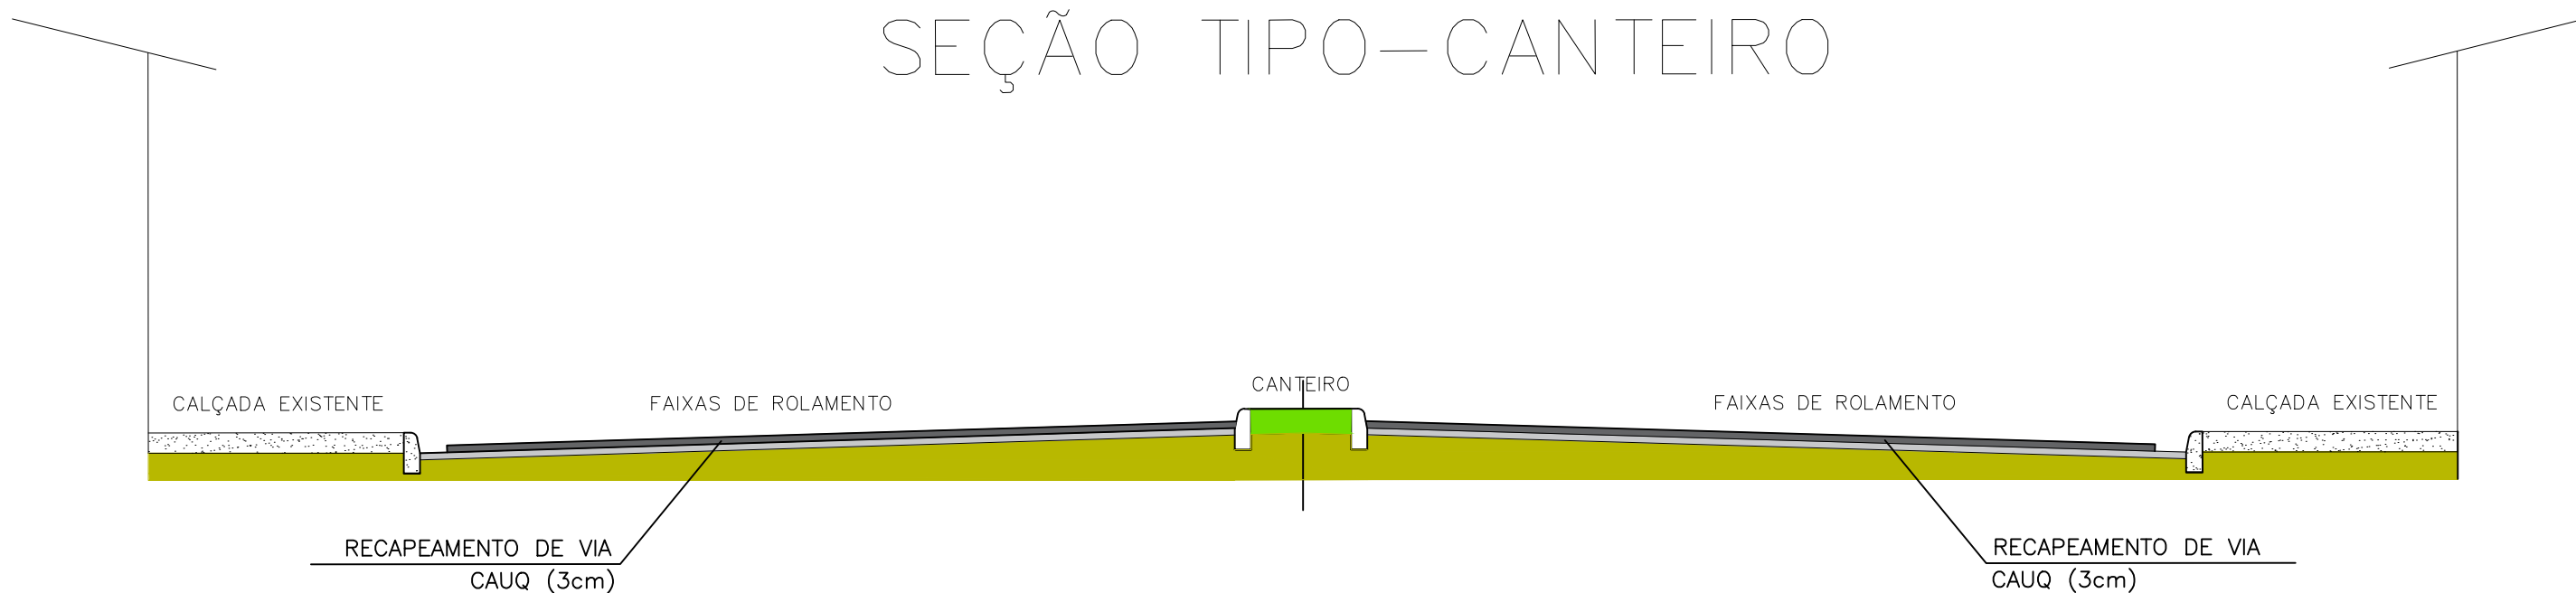

Anselmo Luiz de Souza
 Diretor de Tecnologia 10
 CREA - 7.267 D/SE
 DER/SE

 GOVERNO DO ESTADO DE SERGIPE SECRETARIA DE ESTADO DO DESENVOLVIMENTO URBANO E SUSTENTABILIDADE – SEDURBS DEPARTAMENTO ESTADUAL DE INFRAESTRUTURA RODoviÁRIA DE SERGIPE	SEÇÃO DE PAVIMENTAÇÃO	
	SE-245	DATA: JAN/2021
	ENTR. RIACHUELO / ENTR. SE-170, POVOADO CANDEIAS EXECUÇÃO DE SERVIÇOS/ OBRAS DE REESTRUTURAÇÃO DE PARTE DA RODOVIA SE-245, TRECHO: ENTR. RIACHUELO / ENTR. SE-170, POVOADO CANDEIAS (MALHADOR), COM EXTENSÃO DE 25,40 KM, NESTE ESTADO.	