



dp
D.E.R. SE
MAPA DE LOCALIZAÇÃO

CONVENÇÕES

CIDADES E VILAS

- Capital
- Sede de Município
- Povoados
- Outras Localidades

RODOVIAS

- Federais
- Estaduais
- Municipais
- Duplicada
- Em Duplicação
- Pavimentada
- Em Pavimentação
- Não Pavimentada
- Planejada

Distância em Quilômetros

Ferrovia

HIDROGRAFIA

- Rio, Ribeirão, Córrego
- Reservatório, Barragem

PONTOS DE REFERÊNCIA

- Poliçia Rodoviária Federal
- Poliçia Rodoviária Estadual
- Residência (GEDRE) do DER/SE
- Residência do 21º DRF
- Porto
- Aeroporto
- Travessia de Balsa
- Ferrol

LIMITES

- Interestadual
- Municipal

Nicole Santos Carvalho
Nicole Santos Carvalho
Gerente de Projetos
CREA/SE 27161173-1
DER/SE

LEGENDA

OBJETO: EXECUÇÃO DOS SERVIÇOS/OBRAS DE REESTRUTURAÇÃO DE PARTE DA RODOVIA SE-160, TRECHO: ENTR. SE-469 (BOQUIM) / ENTR. SE-270 (POVOADO COLÔNIA TREZE), COM EXTENSÃO DE 21,63 KM, NESTE ESTADO.

COORDENADAS INICIAIS: 8767732 / 650920


COORDENADAS FINAIS: 8785031 / 659020




GOVERNO DO ESTADO DE SERGIPE SECRETARIA DE ESTADO DO DESENVOLVIMENTO URBANO E SUSTENTABILIDADE - SEDURBS DEPARTAMENTO ESTADUAL DE INFRAESTRUTURA RODOVIÁRIA DE SERGIPE - DER			
PROJETO:	MAPA DE LOCALIZAÇÃO		
TÍTULO:	REESTRUTURAÇÃO DE PARTE DA RODOVIA SE-160	DATA:	OUT/2021
MUNICÍPIO:	BOQUIM / LAGARTO	ESCALA:	1:100.000
		PRANCHA:	01/01

AV. SÃO PAULO, 3005
BARRIO MATADOURO
FONE: 3241-2611

SEÇÃO EM ATERRO

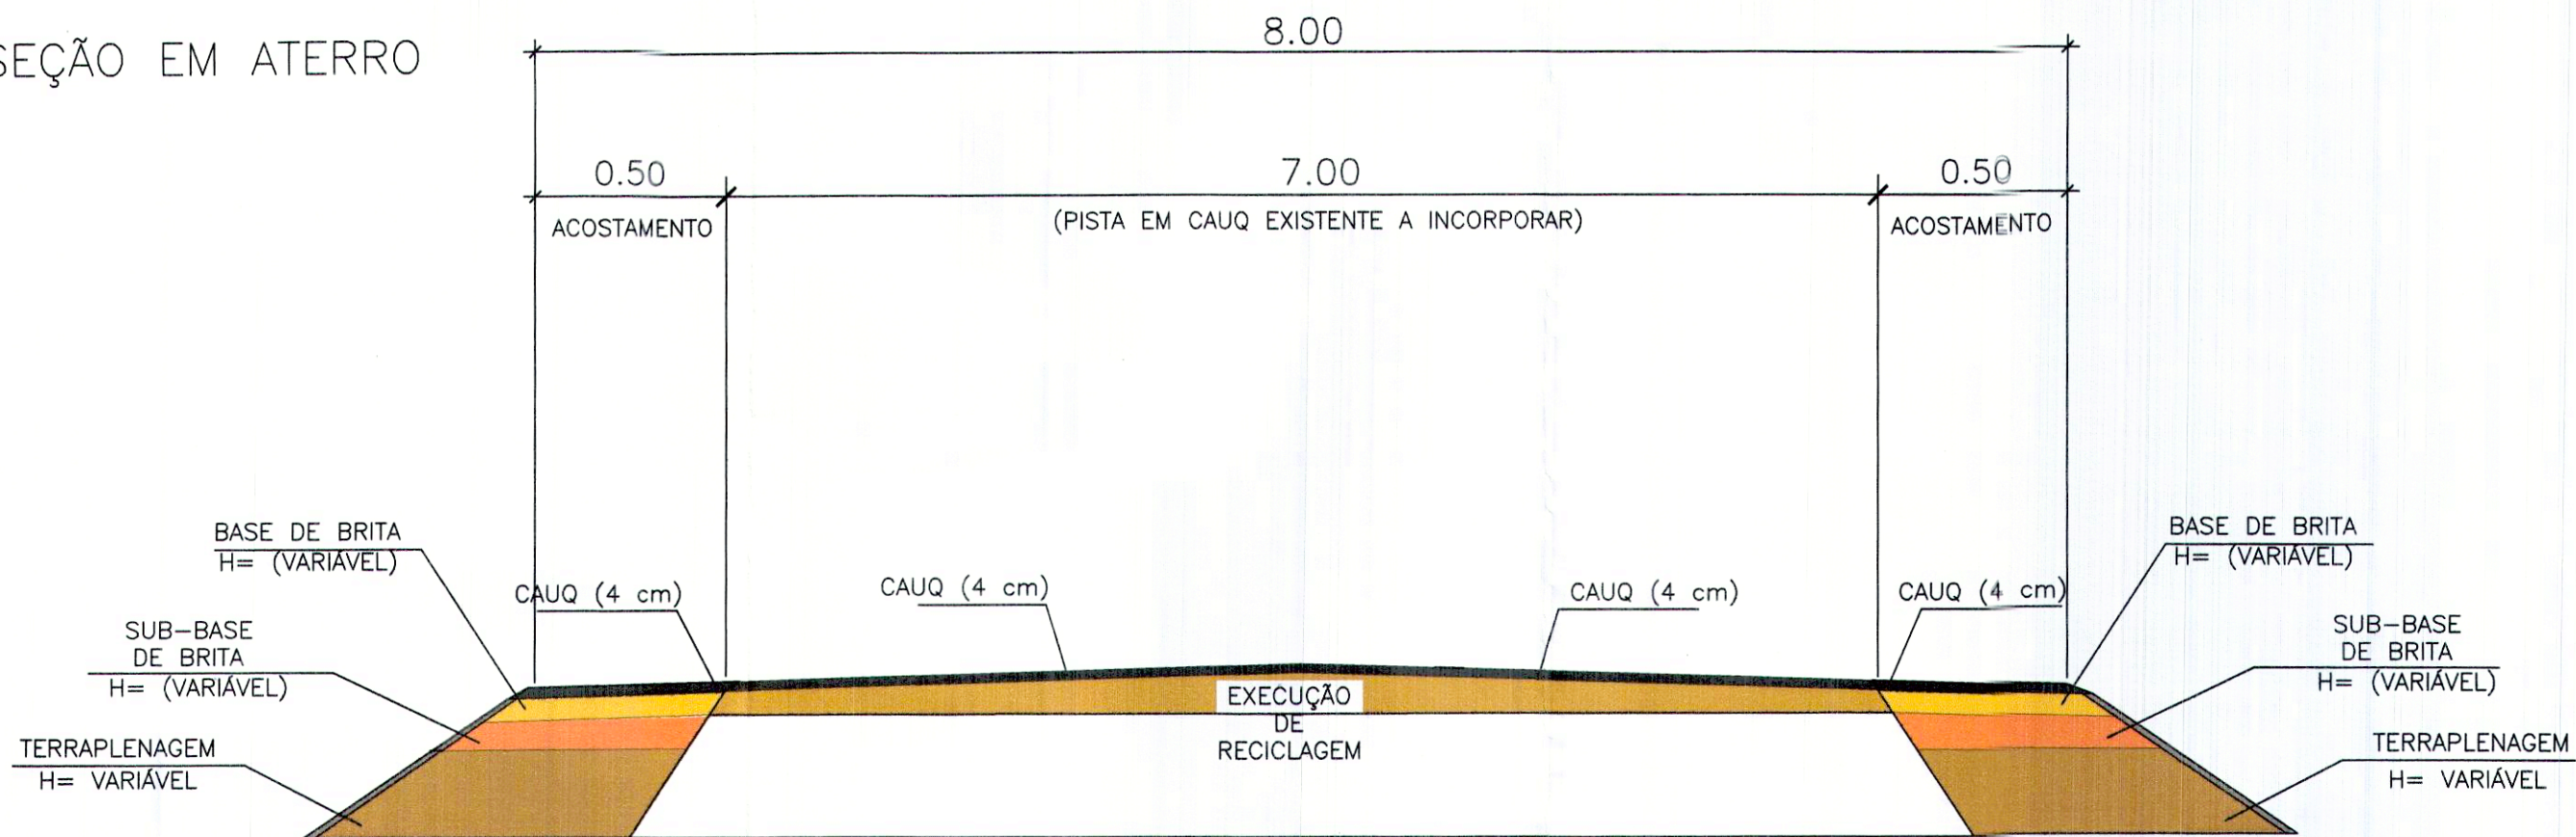

SEÇÃO EM CORTE

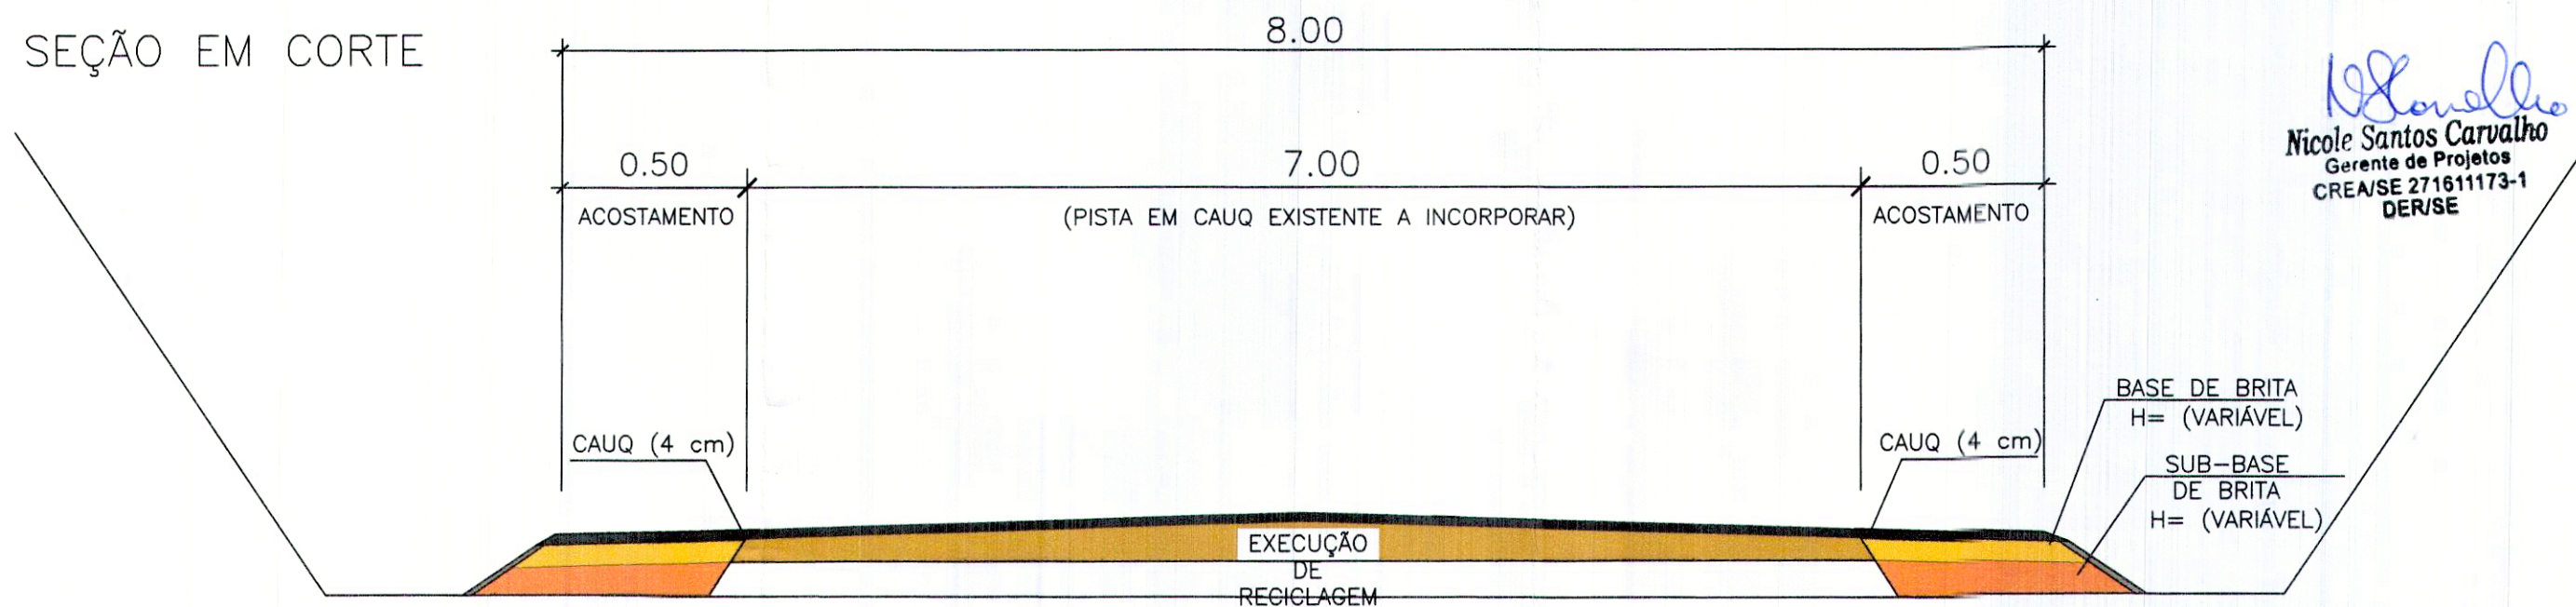

N. Santos
Nicole Santos Carvalho
 Gerente de Projetos
 CREA/SE 271611173-1
 DER/SE



GOVERNO DO ESTADO DE SERGIPE
 SECRETARIA DE ESTADO DO DESENVOLVIMENTO URBANO E SUSTENTABILIDADE - SEDURBS
 DEPARTAMENTO ESTADUAL DE INFRAESTRUTURA RODOVIÁRIA DE SERGIPE

SEÇÃO DE TERRAPLENAGEM
 RODOVIA: SE-160 DATA: OUT/2021
 EXECUÇÃO DOS SERVIÇOS/OBRAS DE REESTRUTURAÇÃO DE PARTE DA RODOVIA SE-160, TRECHO: ENTR. SE-469 (BOQUIM) / ENTR. SE-270 (POVOADO COLÔNIA TREZE), COM EXTENSÃO DE 21,63 KM, NESTE ESTADO.