



SEÇÃO EM ATERRO

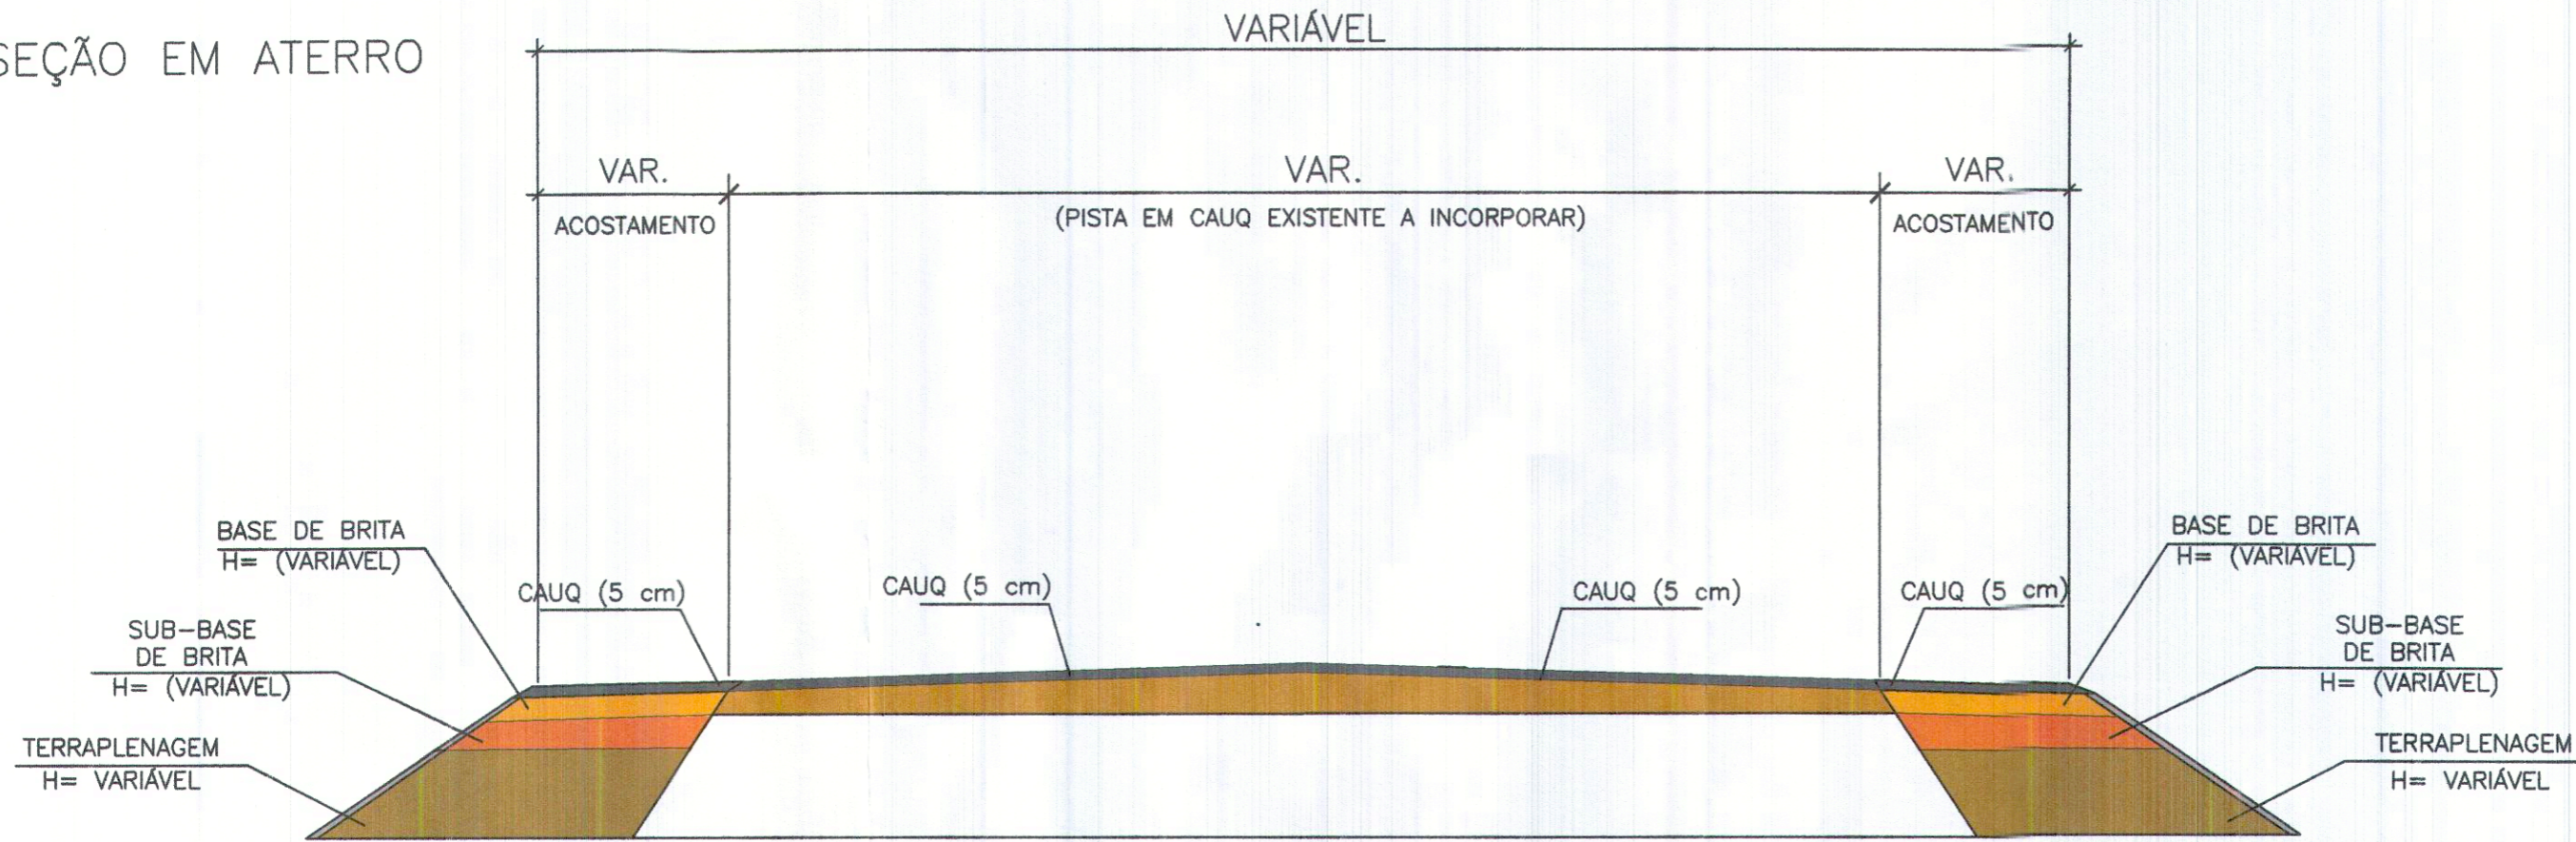

SEÇÃO EM CORTE

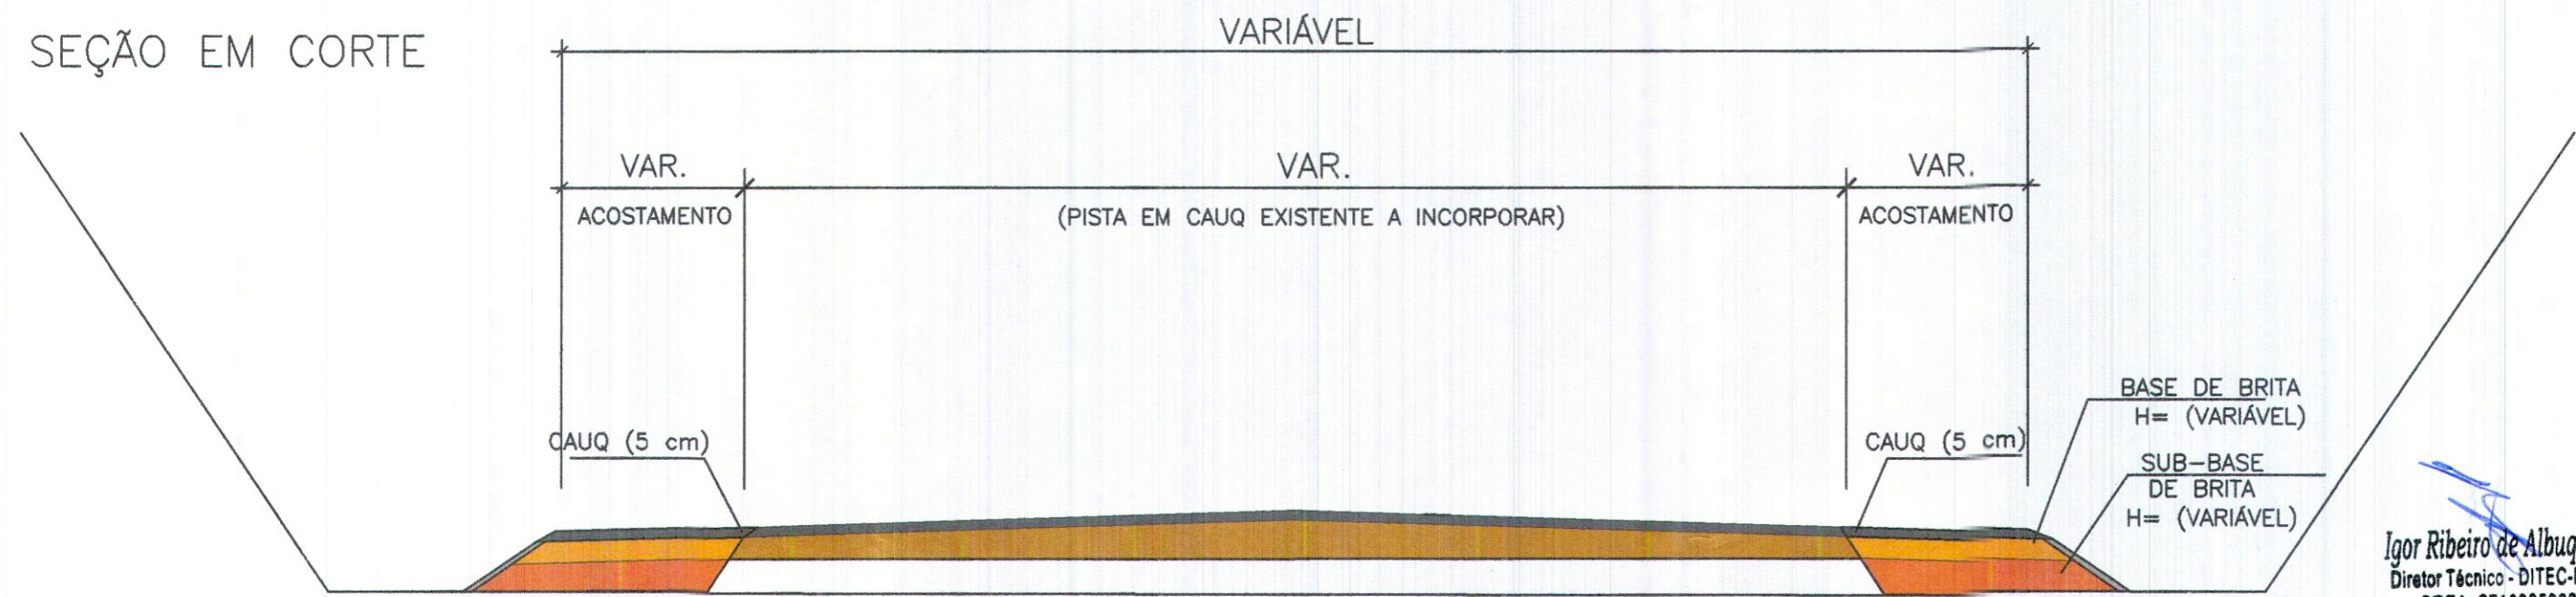

Igor Ribeiro de Albuquerque
 Diretor Técnico - DITEC-DER/SE
 CREA: 2716005338/SE



GOVERNO DO ESTADO DE SERGIPE
 SECRETARIA DE ESTADO DO DESENVOLVIMENTO URBANO E SUSTENTABILIDADE - SEDURBS
 DEPARTAMENTO ESTADUAL DE INFRAESTRUTURA RODOVÁRIA DE SERGIPE

SEÇÃO DE TERRAPLENAGEM
 RODOVIA: SE-204
 DATA: MAR/2022
 EXECUÇÃO DE SERVIÇOS/OBRAS DE REESTRUTURAÇÃO DE PARTE DA RODOVIA SE-204, TRECHO: ENTR. SE-335 (POVOADO TATU) / PACATUBA, COM EXTENSÃO DE 16,48 KM, NESTE ESTADO.