


DO DANTAS

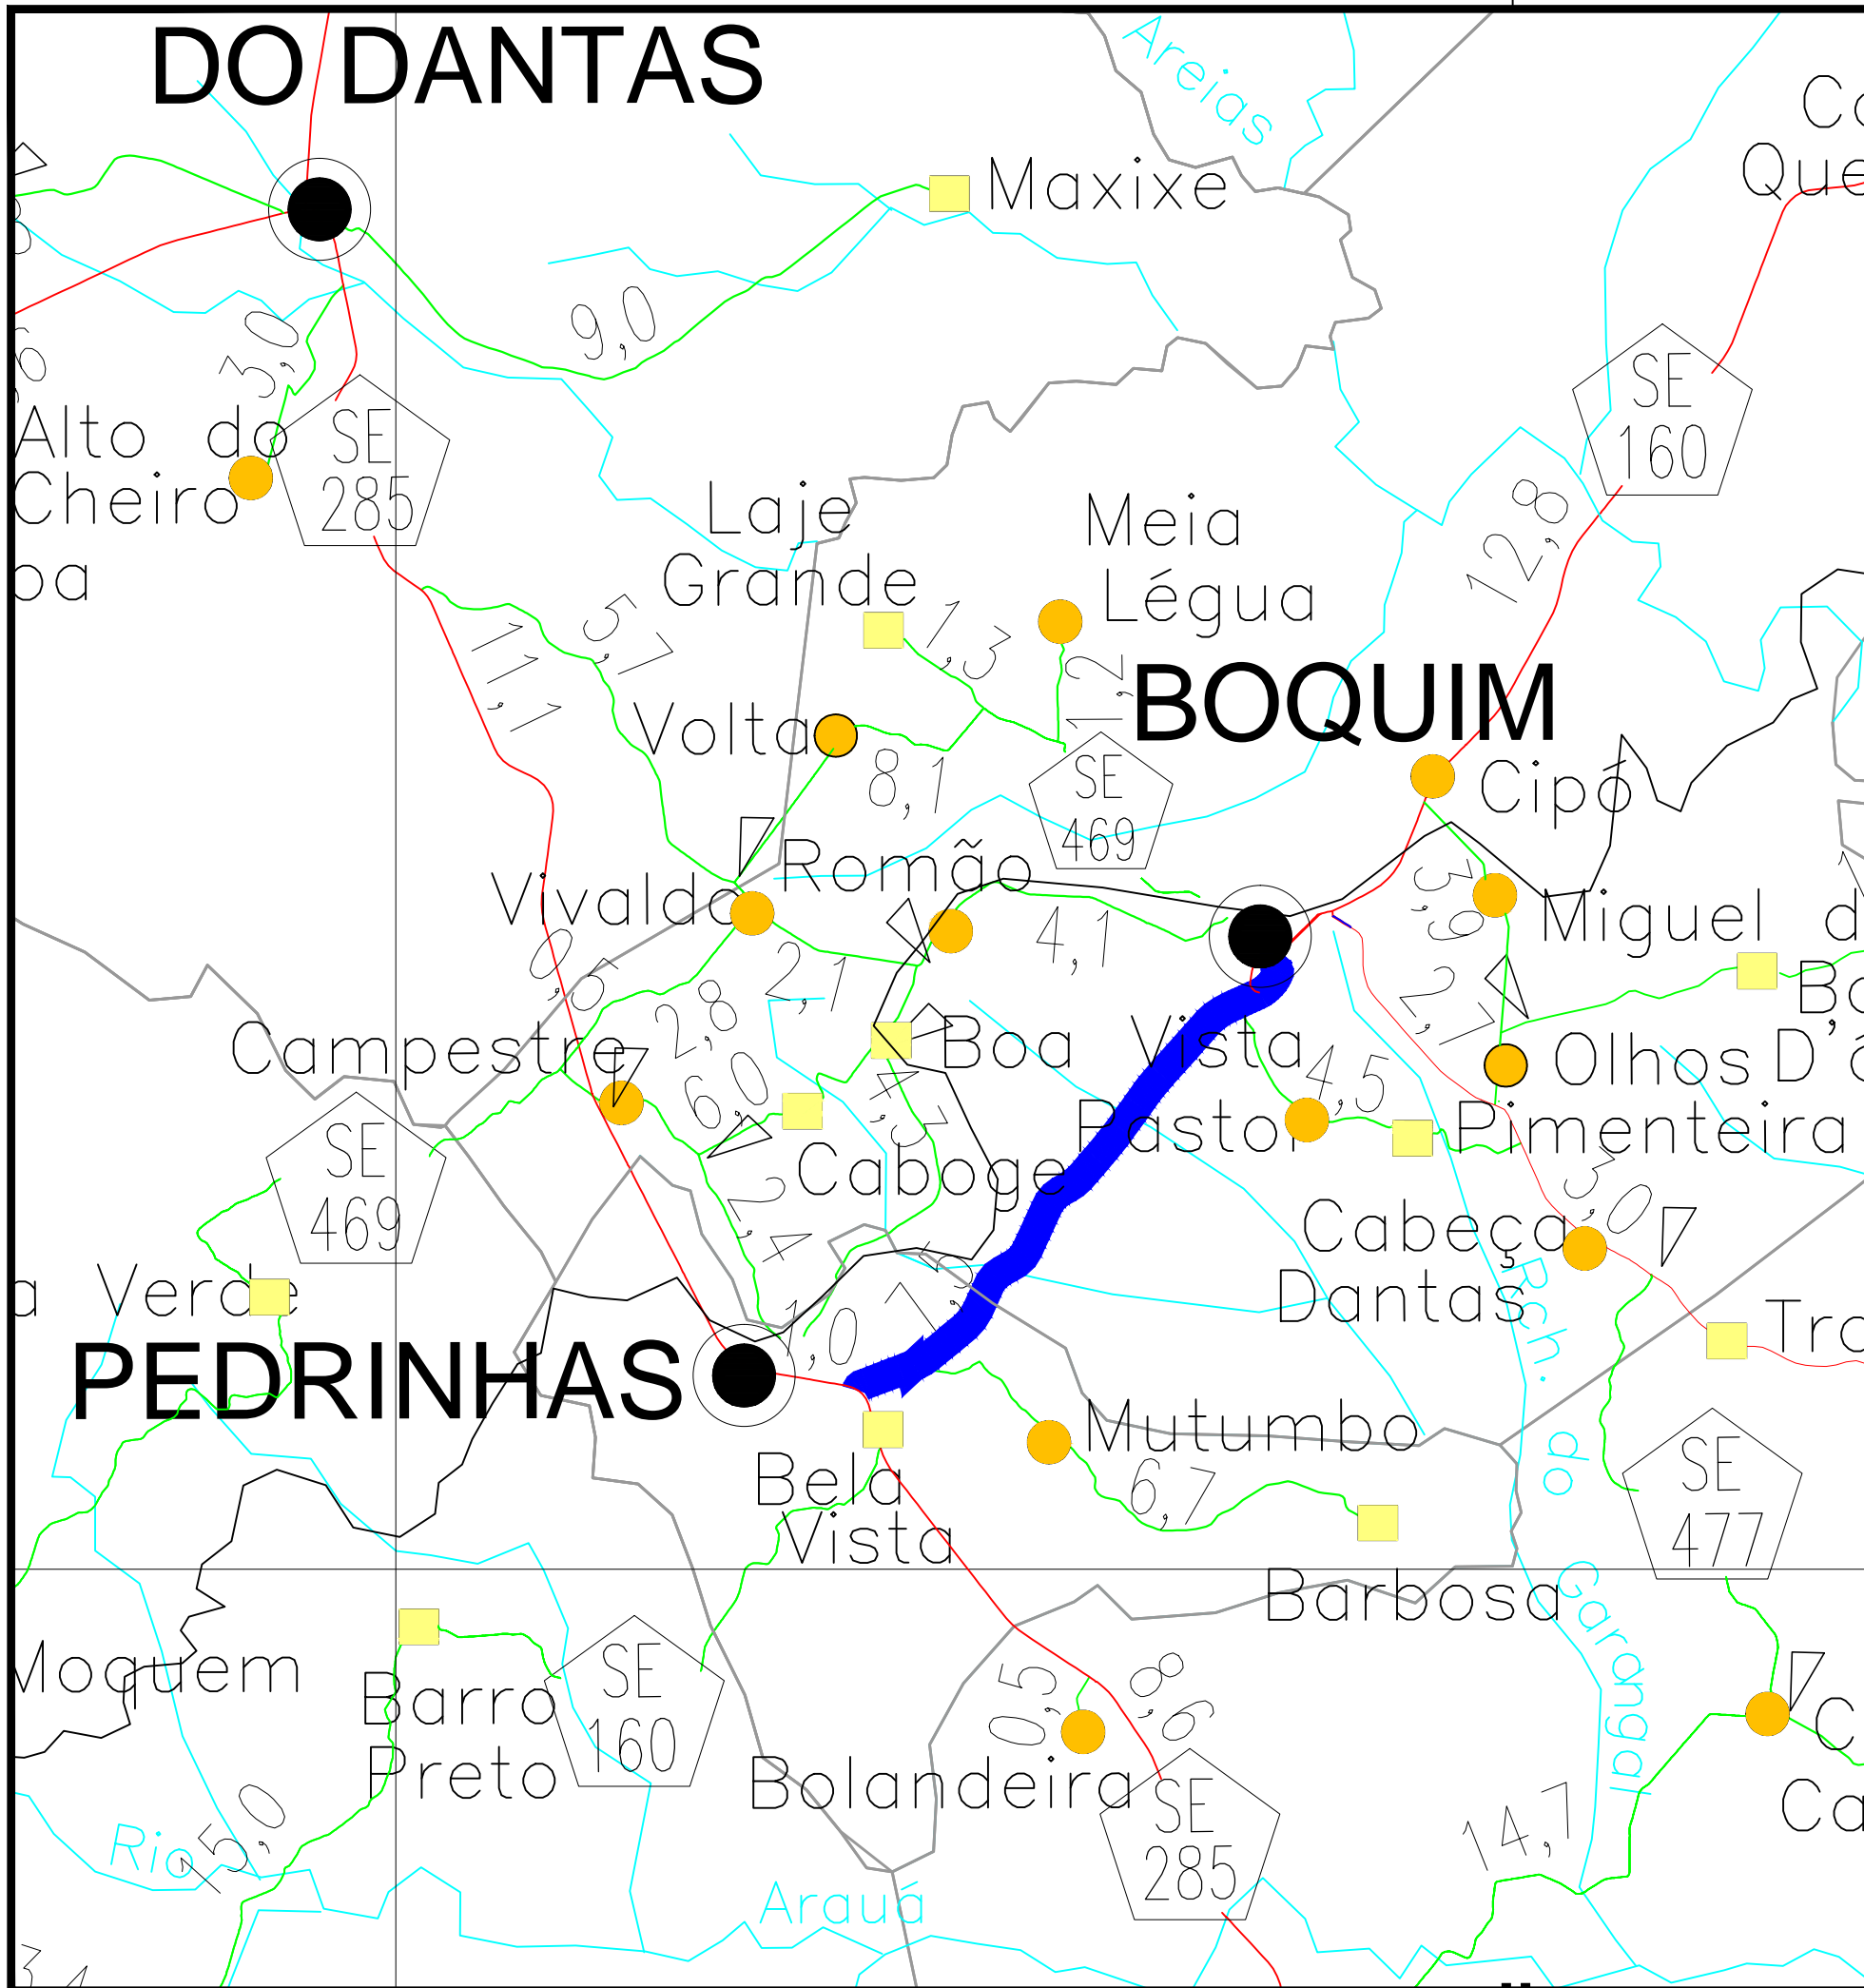

MAPA DE LOCALIZAÇÃO

CONVENÇÕES

CIDADES E VILAS

- Capital
- Sede de Município
- Povoados
- Outras Localidades

RODOVIAS

Federais	Estaduais	Municipais	Duplicado

Distância em Quilômetros

Ferrovia

HIDROGRAFIA

- Rio, Ribeirão, Córrego
- Reservatório, Barragem

PONTOS DE REFERÊNCIA

- Polícia Rodoviária Federal
- Polícia Rodoviária Estadual
- Residência (GEDRE) do DER/SE
- Residência do 21º DRF
- Porto
- Aeroporto
- Travessia de Balsa
- Farol

LIMITES

- Interestadual
- Municipal

LEGENDA

EXECUÇÃO DE SERVIÇOS/OBRAS DE REESTRUTURAÇÃO DE PARTE DA RODOVIA SE-160, TRECHO: BOQUIM / ENTR. SE-285 (PEDRINHAS), COM EXTENSÃO DE 8,50 KM, NESTE ESTADO.


Araceli Luiz de Souza
 Diretor de Tecnologia
 CREA - 7.287 DISE
 DER/SE




GOVERNO DO ESTADO DE SERGIPE SECRETARIA DE ESTADO DO DESENVOLVIMENTO URBANO E SUSTENTABILIDADE - SEDURBS DEPARTAMENTO ESTADUAL DE INFRAESTRUTURA RODoviÁRIA DE SERGIPE - D.E.R.			
PROJETO: TCE/CE/005/005/2020			
VVVVJK	0000VVVVVVCE	DATA:	PRANCHA:
TVP@U@K BOQUIM / ENTR. SE-285 (PEDRINHAS)		JAN/2021	01/01
		ESCALA:	1:100.000

AV. SÃO PAULO, 3005
 BARRIO MATADOURO
 FONE: 3241-2611

SEÇÃO EM ATERRO

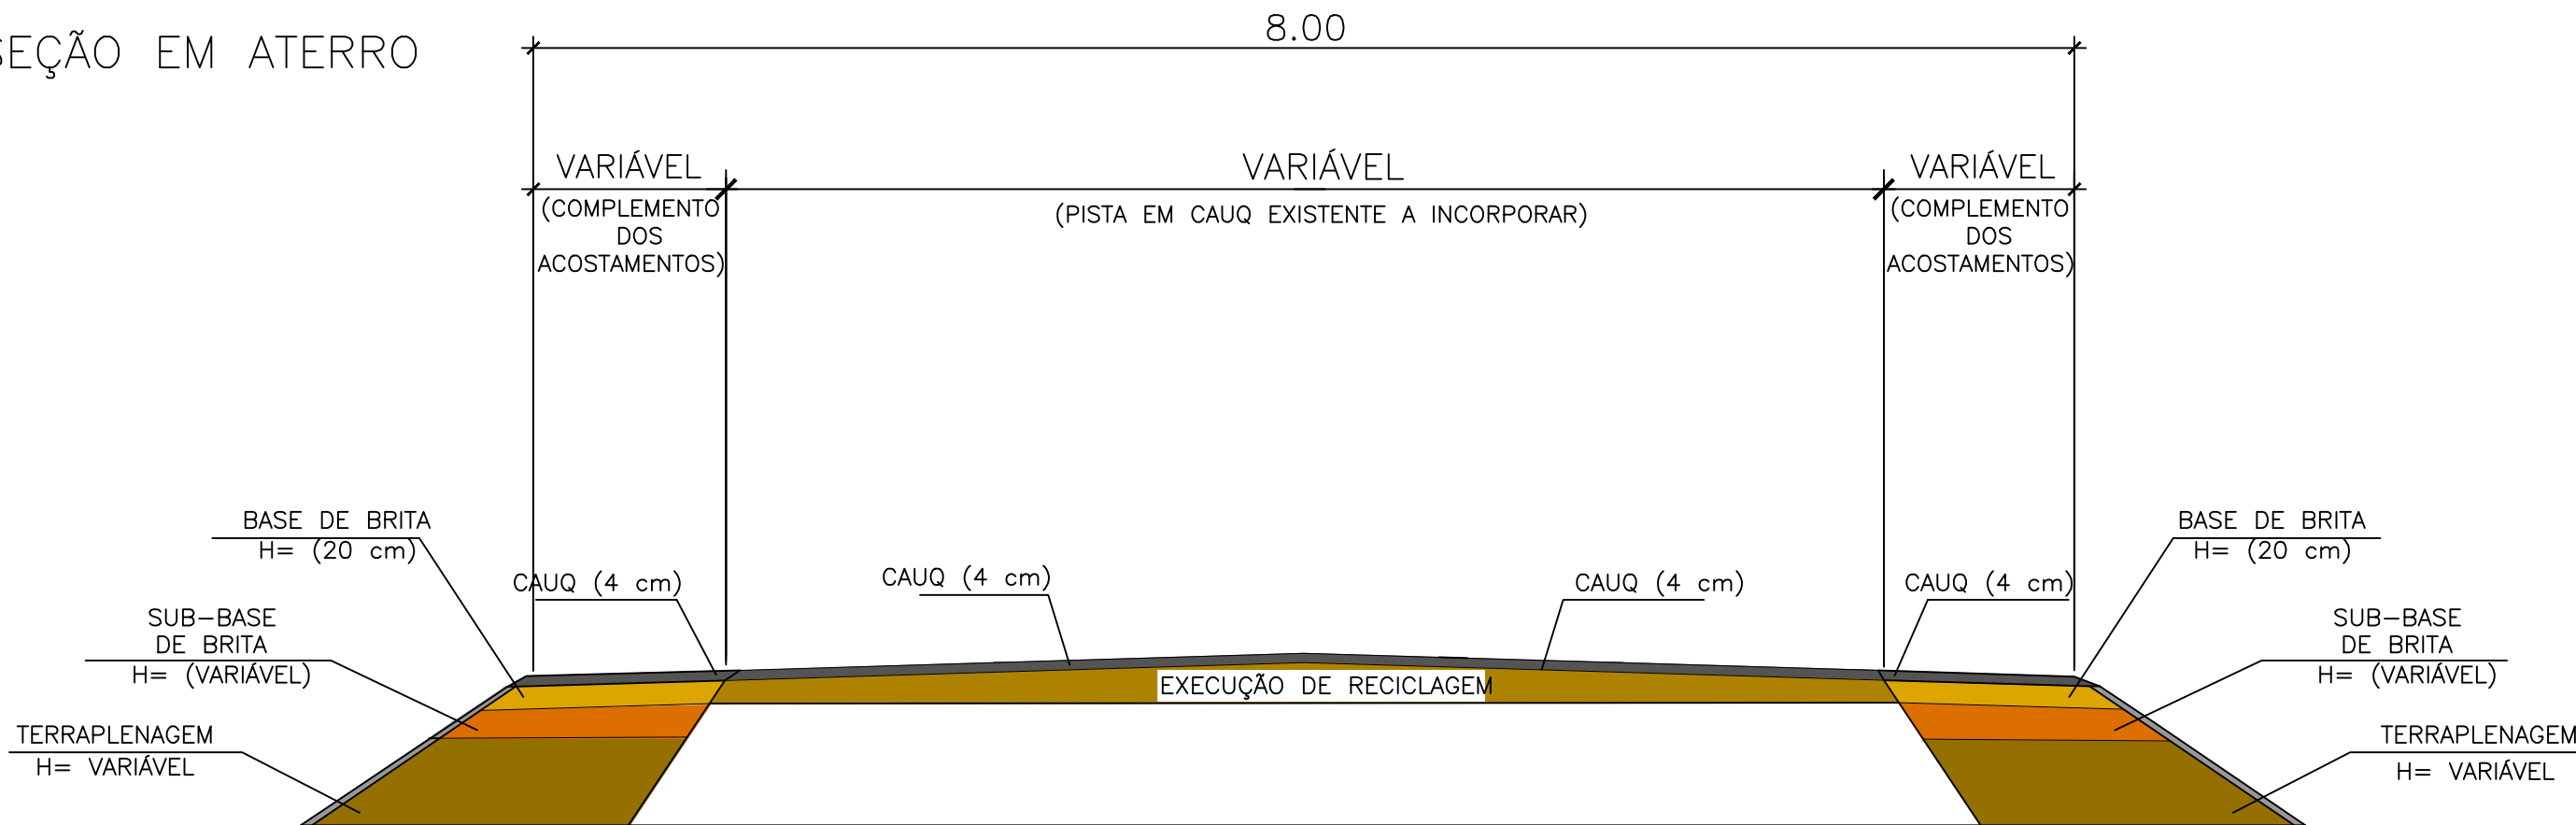

SEÇÃO EM CORTE

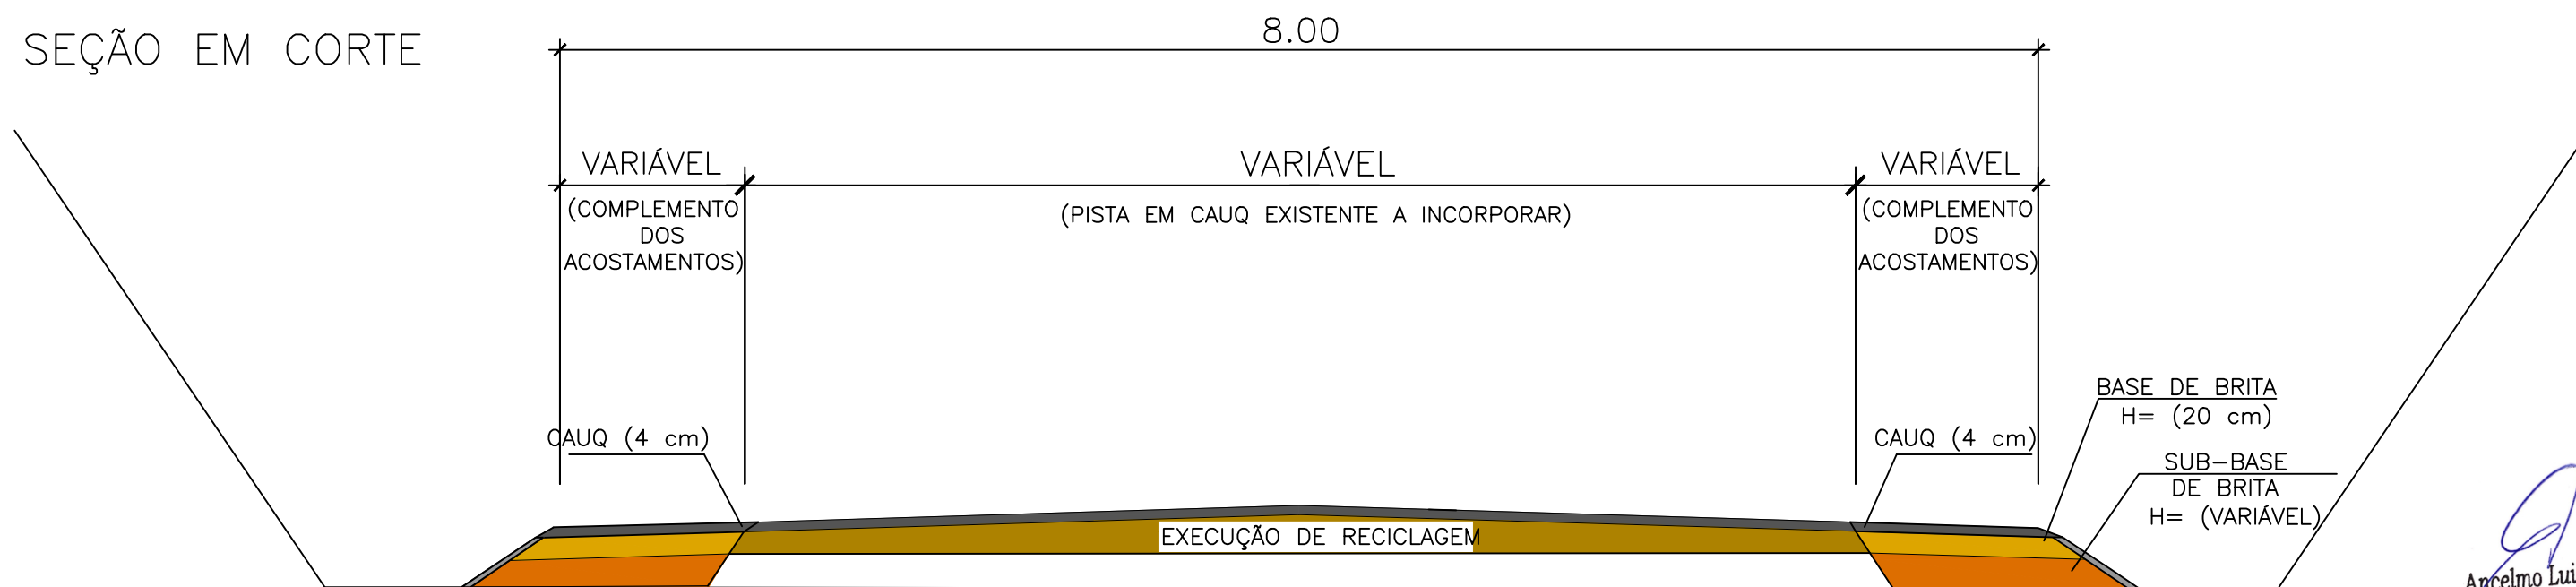


Arnelmo Luiz de Souza
 Diretor de Tecnologia 10
 CREA - 7.267 D/SE
 DER/SE




GOVERNO DO ESTADO DE SERGIPE
 SECRETARIA DE ESTADO DO DESENVOLVIMENTO URBANO E SUSTENTABILIDADE - SEDURBS
 DEPARTAMENTO ESTADUAL DE INFRAESTRUTURA RODOVIÁRIA DE SERGIPE

SEÇÃO DE TERRAPLENAGEM	
RODOVIA: SE-160	DATA: JAN/2021
EXECUÇÃO DE SERVIÇOS/OBRAS DE REESTRUTURAÇÃO DE PARTE DA RODOVIA SE-160, TRECHO: BOQUIM / ENTR. SE-285 (PEDRINHAS), COM EXTENSÃO DE 8,50 KM, NESTE ESTADO.	


SEÇÃO TIPO – TACHÃO

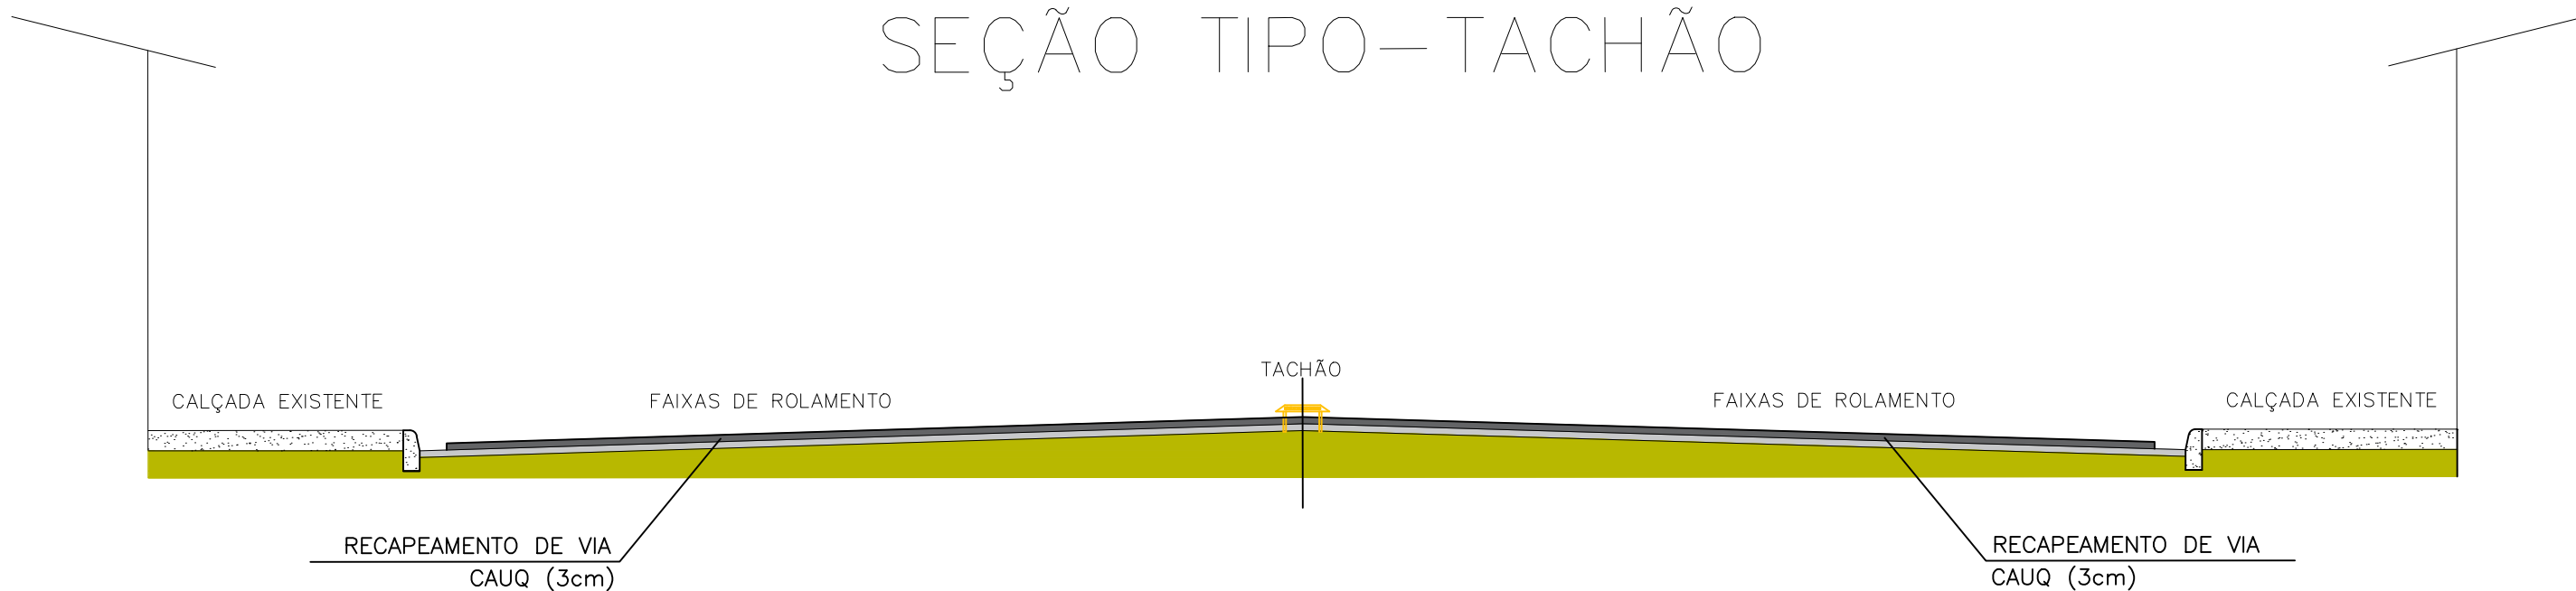

SEÇÃO TIPO – CANTEIRO

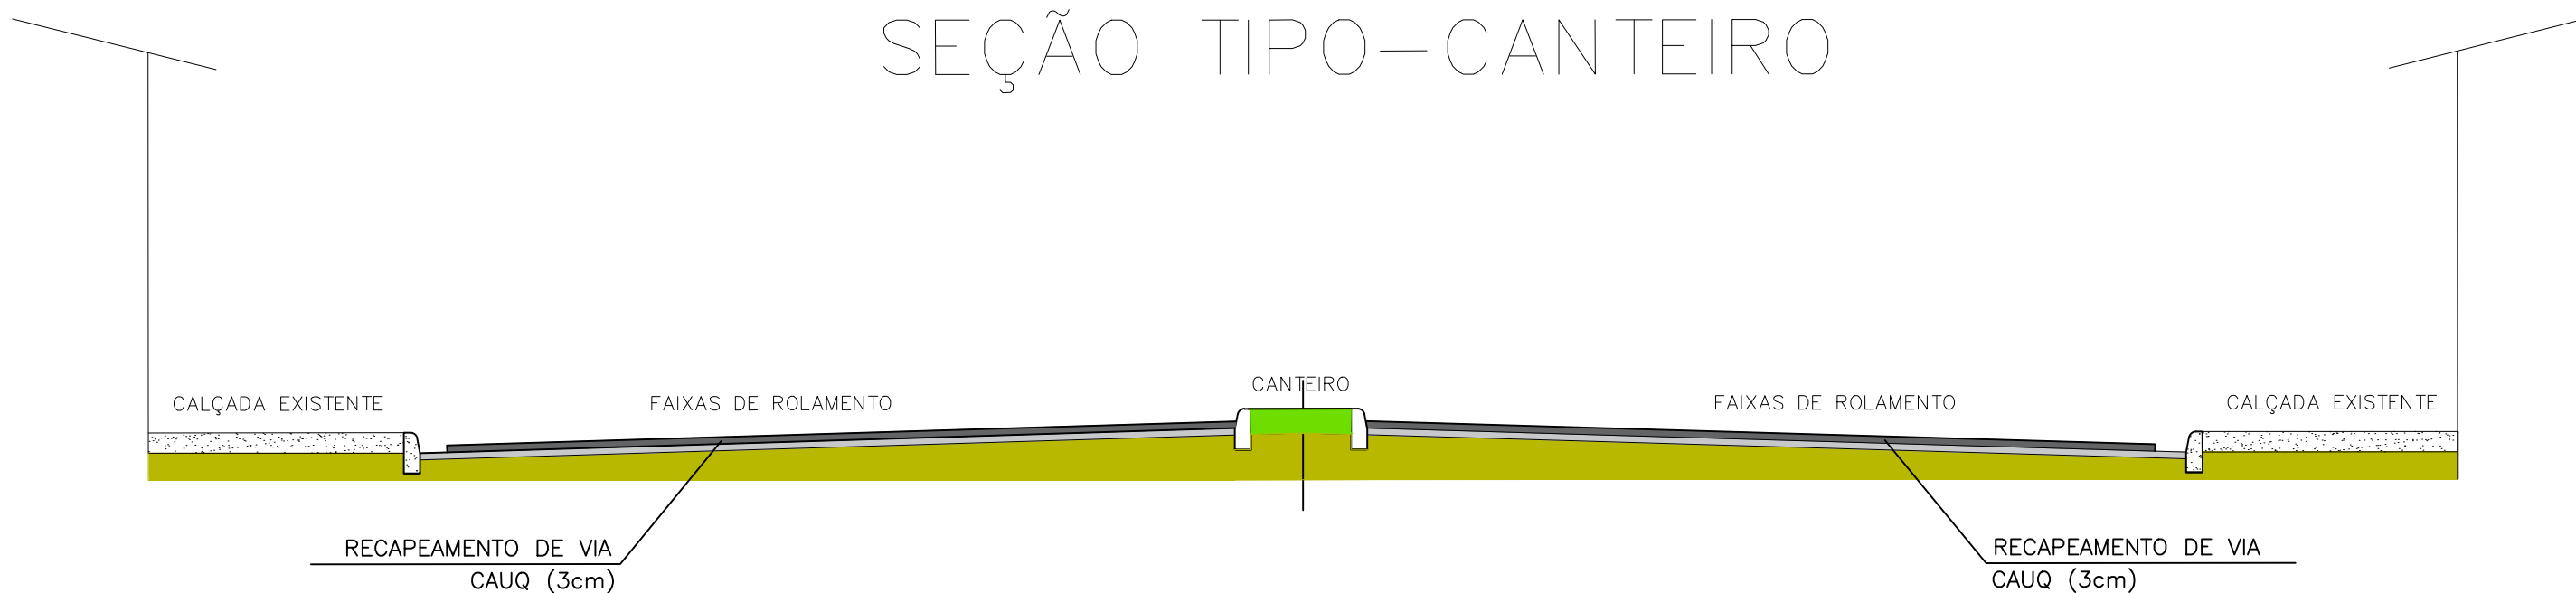

Arnelmo Luiz de Souza
 Diretor de Tecnologia 10
 CREA - 7.267 D/SE
 DER/SE

 GOVERNO DO ESTADO DE SERGIPE SECRETARIA DE ESTADO DO DESENVOLVIMENTO URBANO E SUSTENTABILIDADE – SEDURBS DEPARTAMENTO ESTADUAL DE INFRAESTRUTURA RODoviÁRIA DE SERGIPE	SEÇÃO DE PAVIMENTAÇÃO	
	SE-160	DATA: JAN/2021
	BOQUIM / ENTR. SE-285 (PEDRINHAS)	
EXECUÇÃO DE SERVIÇOS/OBRAS DE REESTRUTURAÇÃO DE PARTE DA RODOVIA SE-160, TRECHO: BOQUIM / ENTR. SE-285 (PEDRINHAS), COM EXTENSÃO DE 8,50 KM, NESTE ESTADO.		