



## ESQUEMA GERAL DE OCORRÊNCIAS

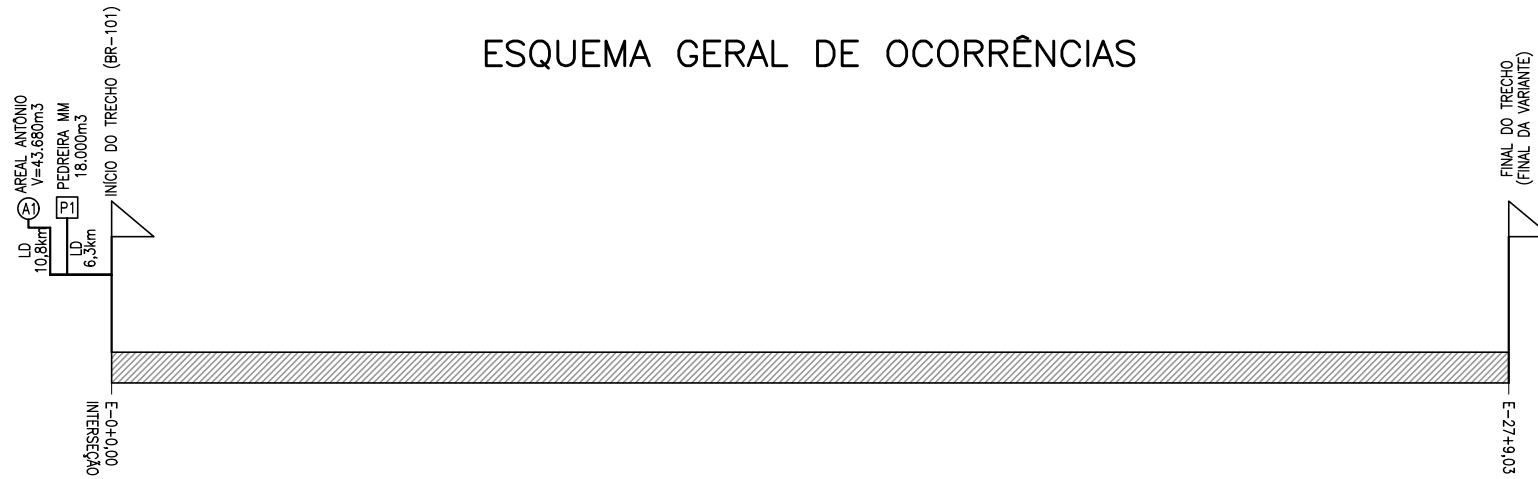

## RESUMO DAS OCORRÊNCIAS

ITEM	OCORRÊNCIAS	ESTACA	LADO	DIST. DO EIXO (Km)	UTILIDADES	VOLUME (m³)
04	AREAL ANTÔNIO MÁRCIO	0+0,00	D	10,8	COLCHÃO DE AREIA	43.680,000
05	PEDREIRA MM	0+0,00	D	6,3	BASE, SUB-BASE E OBRAS D'ARTE	18.000,000

## GRÁFICO DO PAVIMENTO

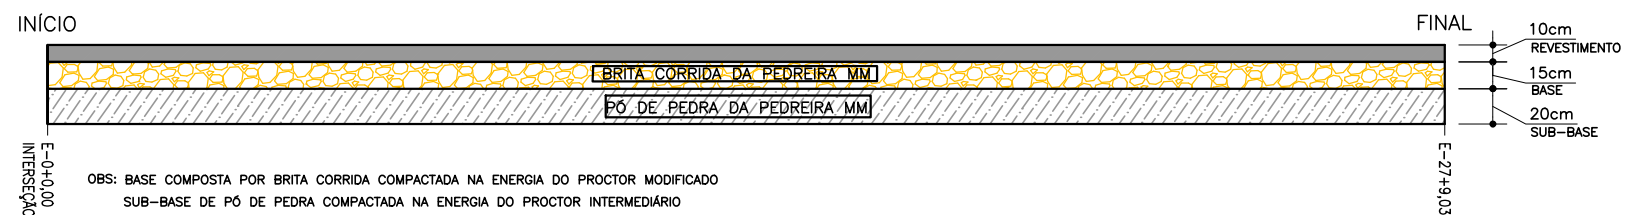

  
 José Manoel de Macedo Santos  
 Eng. Civil - CREA 27/11102160