

CENTRO ADMINISTRATIVO

Legenda

- Elemento 1
- ESTRADA
- Ministério Público de Sergipe
- SESI - Departamento Regional de Sergipe

Ministério Público de Sergipe


Capucho


Igor Ribeiro de Albuquerque
Diretor de Tecnologia - UERSE
CREA 2716005338/SE

Google Earth
© 2020 Google

SESI - Departamento Regional de Sergipe

200 m

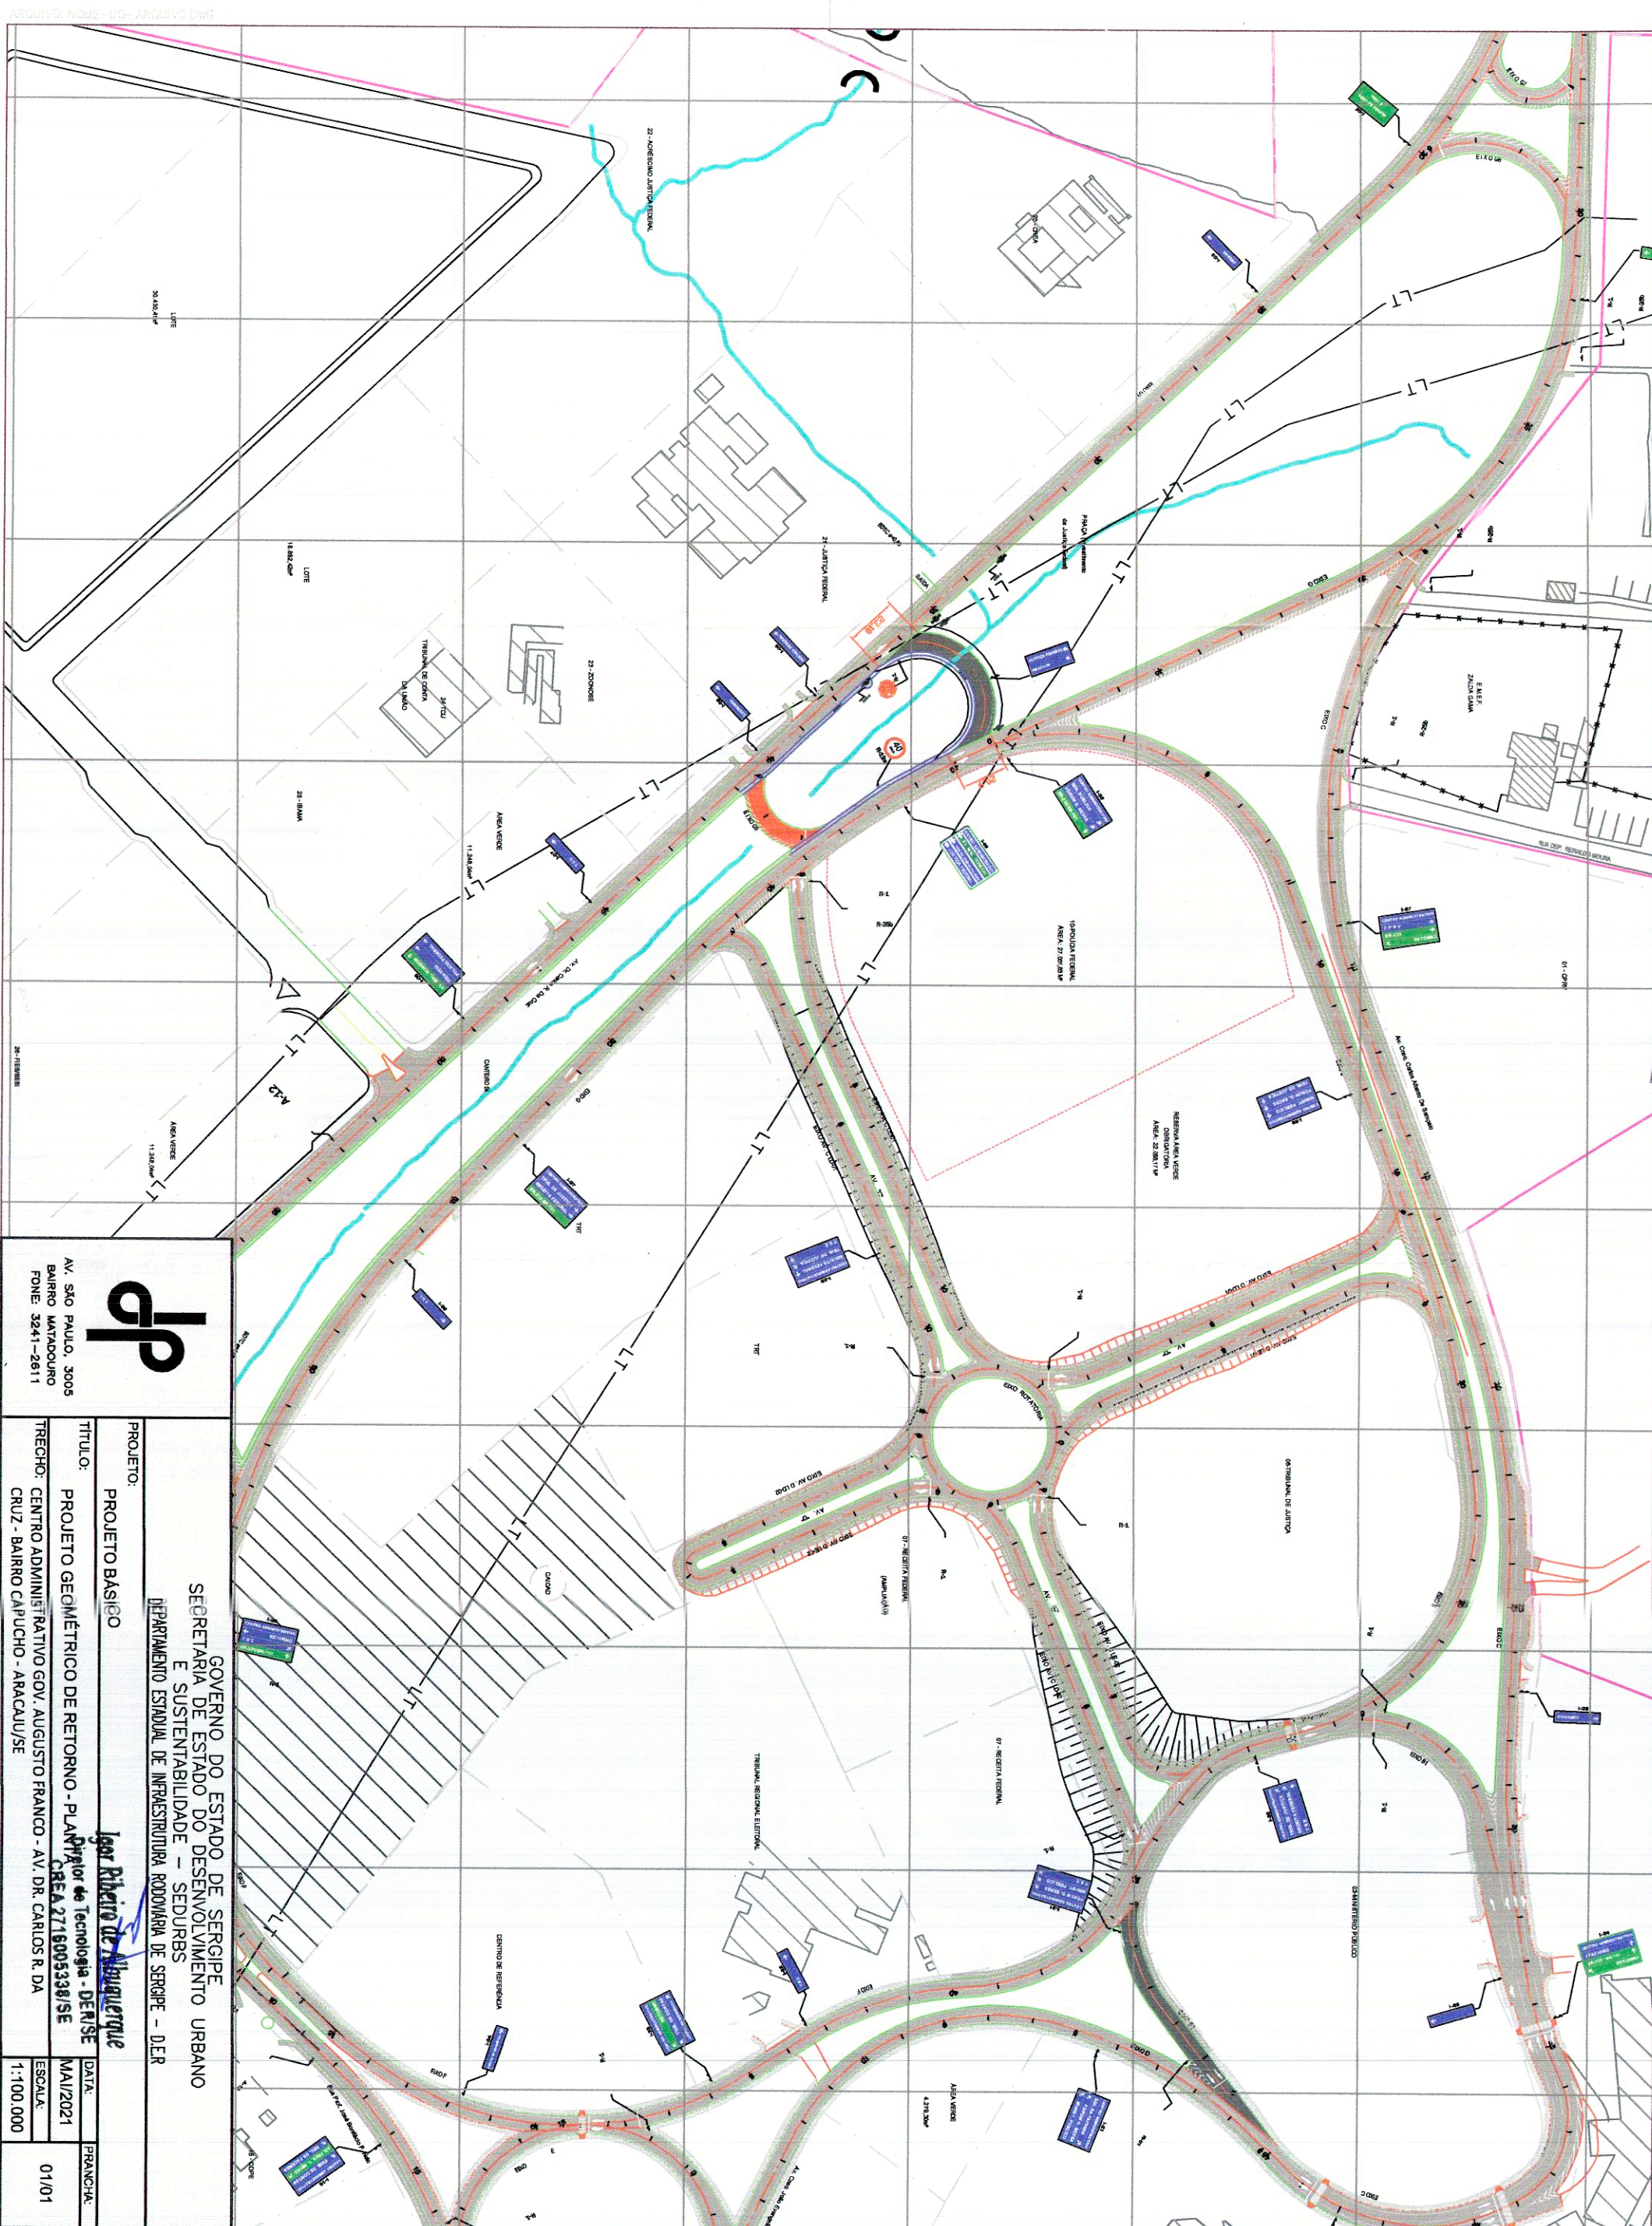

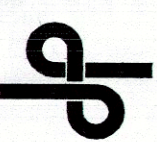

AV. SÃO PAULO, 3005
BAIRRO MATADOURO
FONE: 3241-2611

PROJETO:
PROJETO BÁSICO

GOVERNO DO ESTADO DE SERGIPE
SECRETARIA DE ESTADO DO DESENVOLVIMENTO URBANO
E SUSTENTABILIDADE - SEDURBS
DEPARTAMENTO ESTADUAL DE INFRAESTRUTURA RODOVIÁRIA DE SERGIPE - DER

Igor Ribeiro de Albuquerque

TÍTULO:
PROJETO GEOMÉTRICO DE RETORNO - PLANIFICAÇÃO

CREA 2716005338/SE

PROJETO:
CENTRO ADMINISTRATIVO GOV. AUGUSTO FRANCO - AV. DR. CARLOS R. DA CRUZ - BAIRRO CAPUCHO - ARACAUJÉ

DATA:
MAI/2021

ESCALA:
1:100.000

FRANQUIA:
01/01

FORMAÇÃO A1 - 420mm x 297mm